

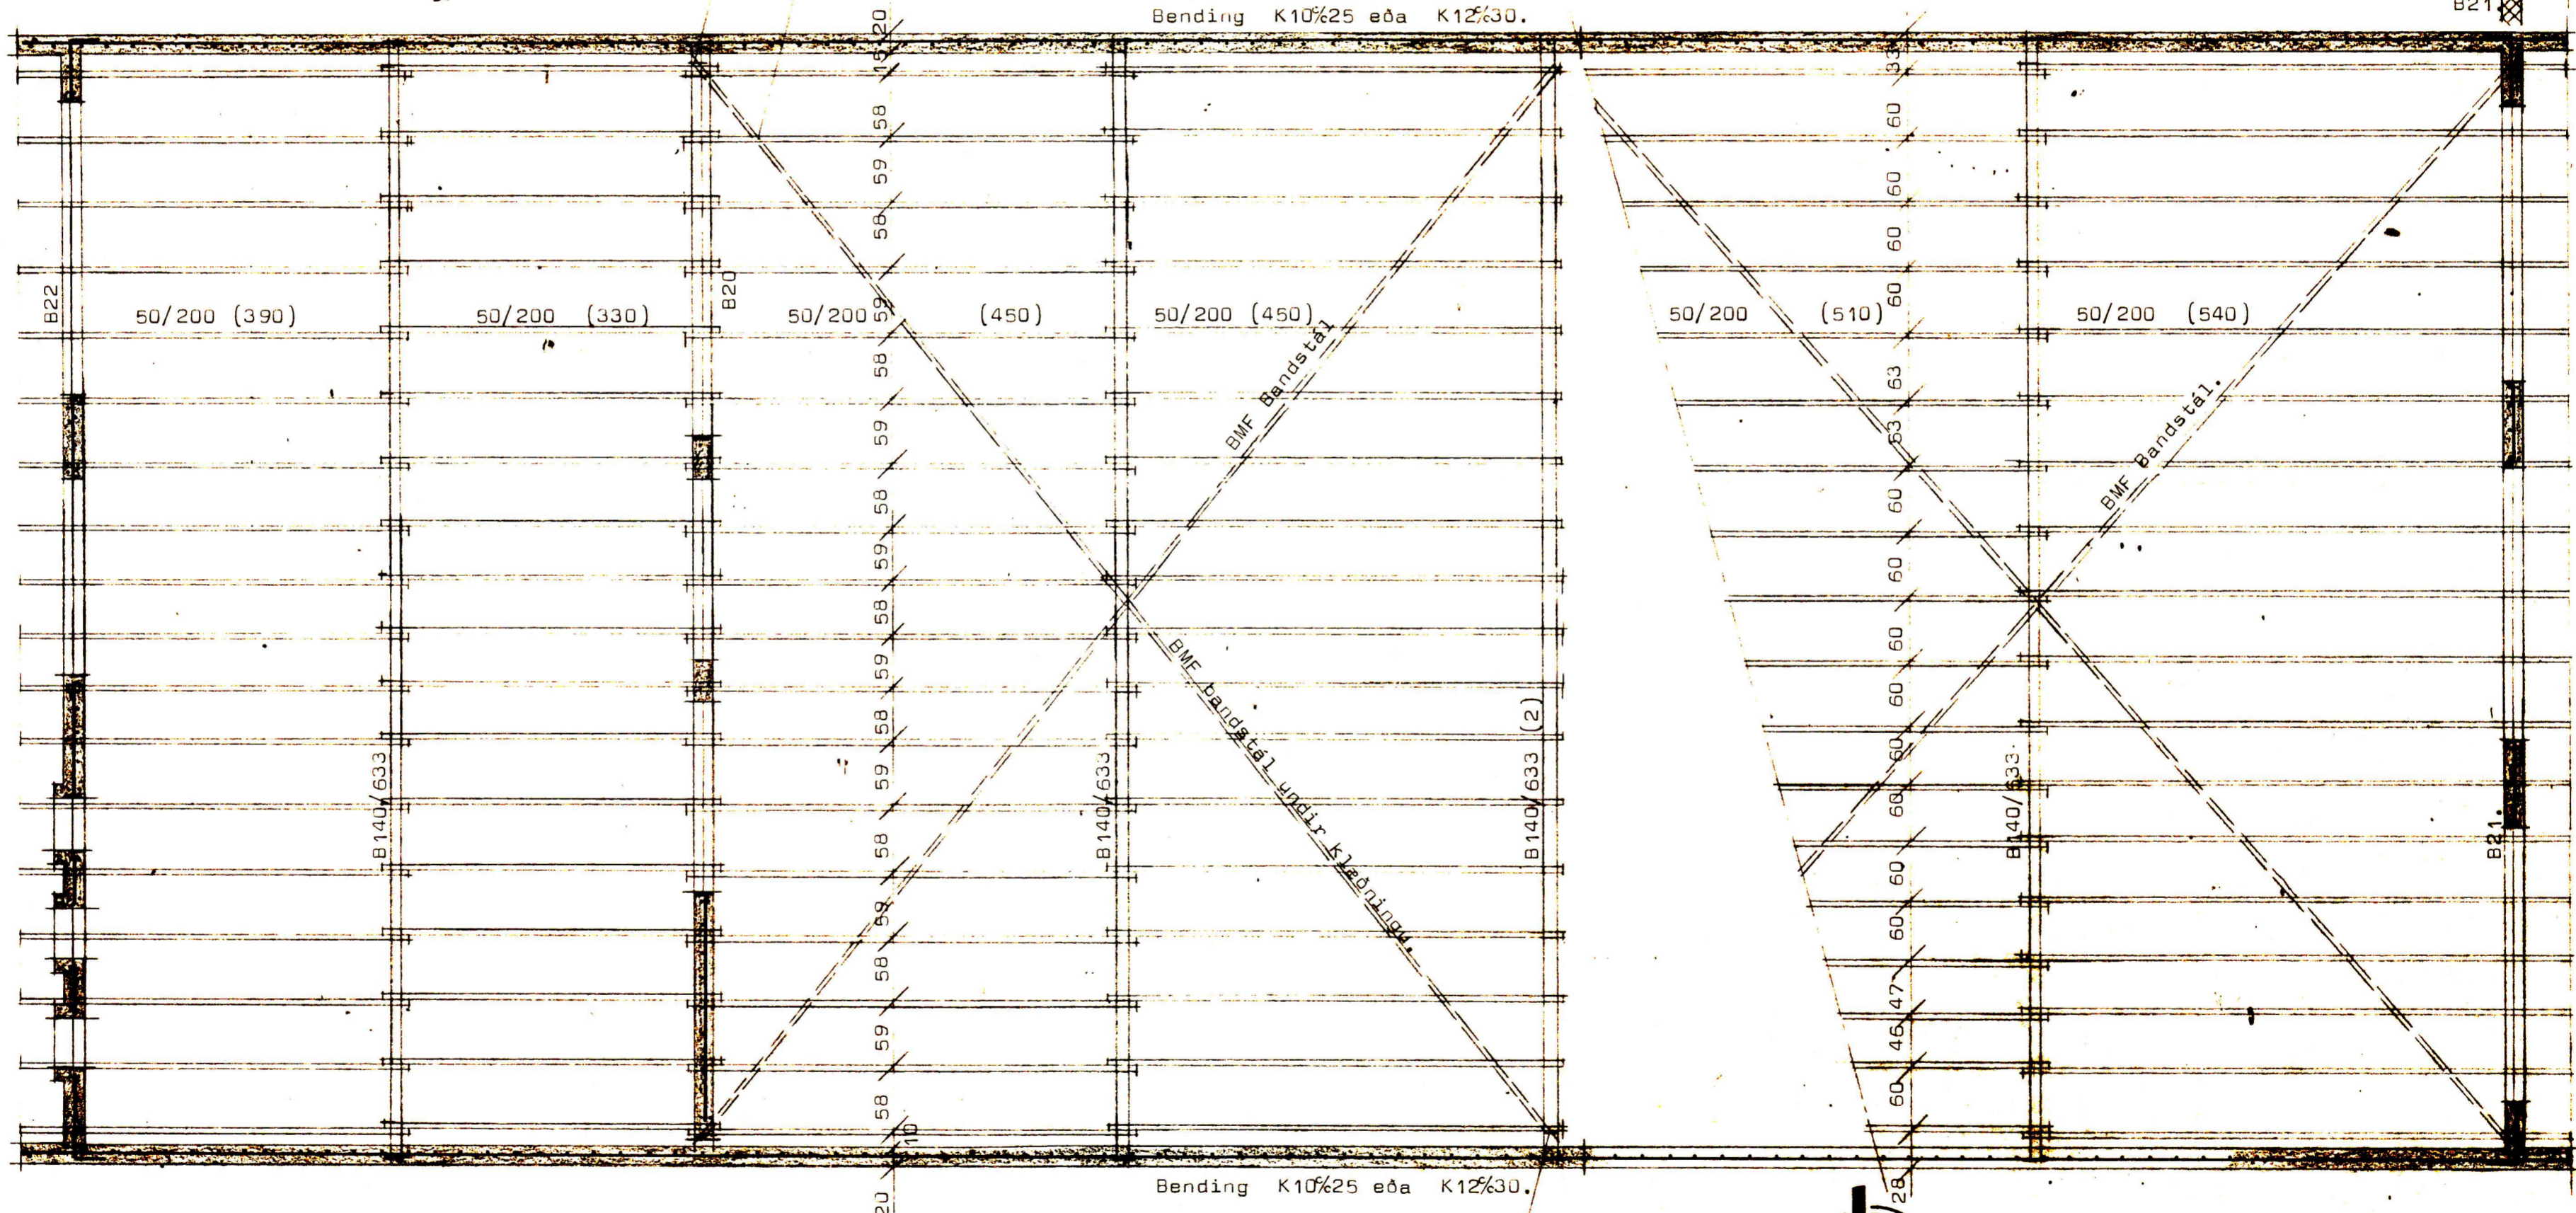


Strandvegur .. Vestmannaeyjum

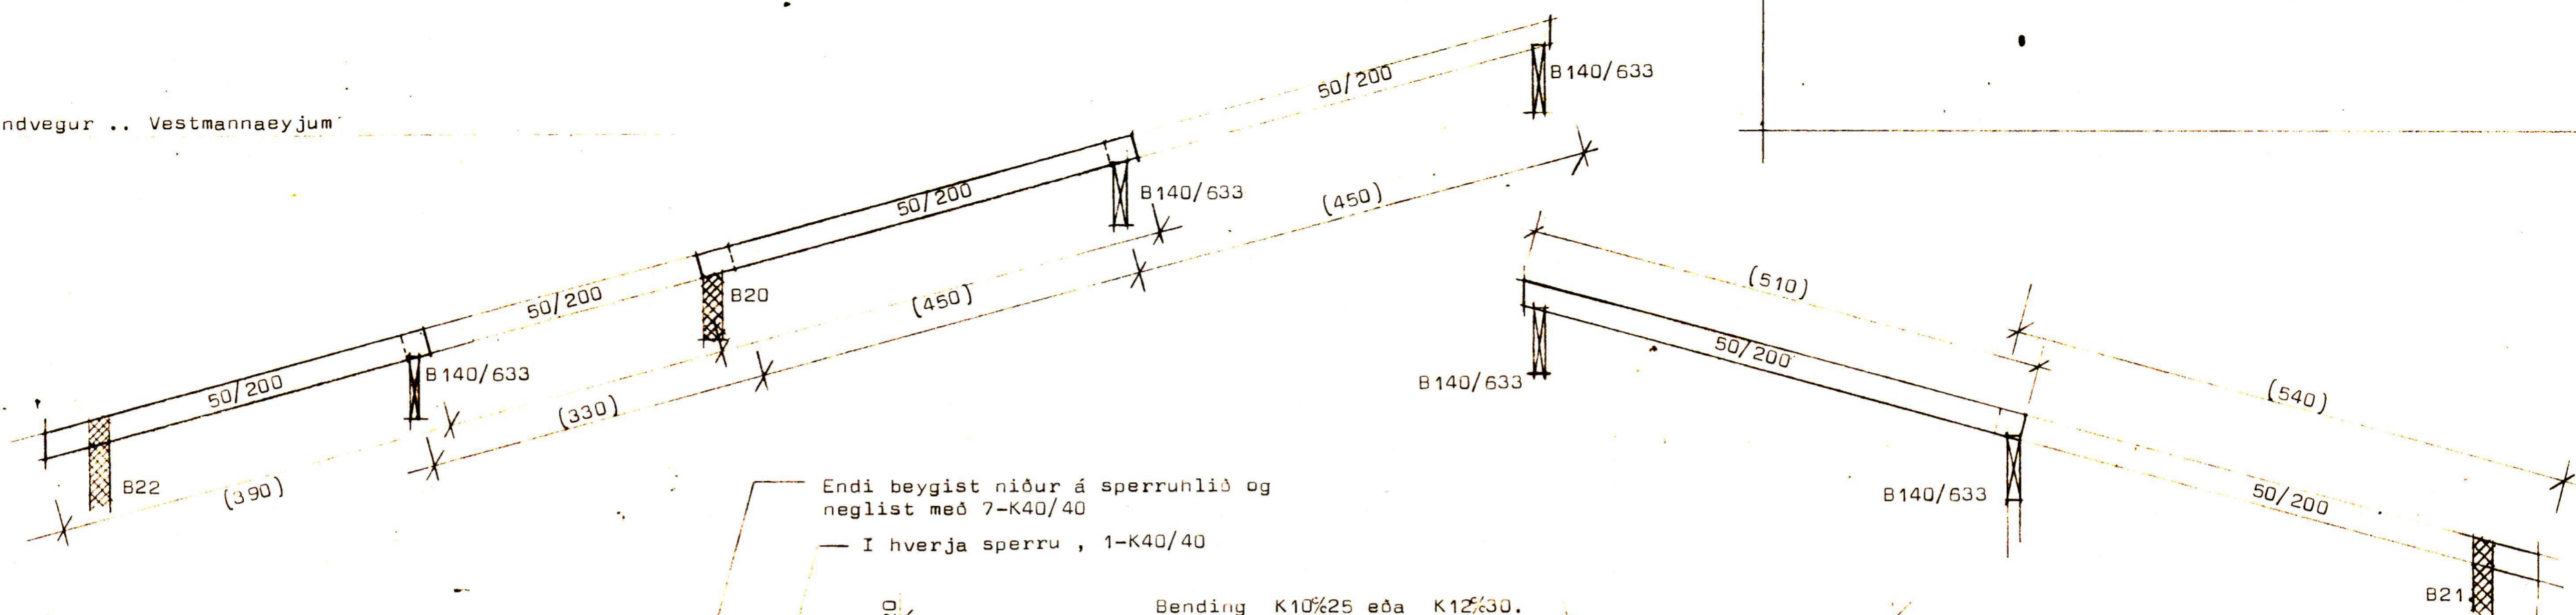



Grunnmynd mk 1:50.

Endi beygist niður og neglist i límtré með 7-K40/40.

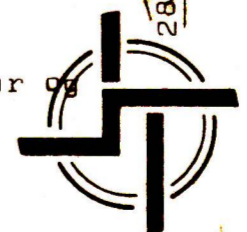

STADALHÚS S F

TEIKNISTOFA SÍÐUMÚLA 3I SÍMI 8314I

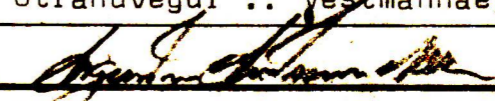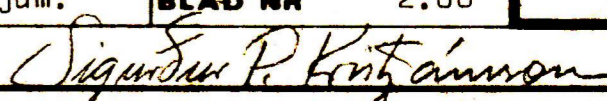VERKEFNI	DAGS.	1981	VERK NR
Pakviðir	MKV.	1:50	
Strandvegur .. Vestmannaeyjum.	BR.		SU 56.
	BLAD NR	2.08	
 			
SIGURÐUR GUDMUNDSSON		SIGURÐUR P. KRISTJÁNSSON FTÍ	