

Strandvegur .. Vestmannaeyjum.

Skrúfa 10/100.

Skotnaglar/hefti með mest 15.cm millibili.


45/45.%300.

rakavarnarlag límt við bita.



12-15.mm spónaplata.

B140/633.

Neglinga á listum og spónaplötum í lofti. Mk 1:1.

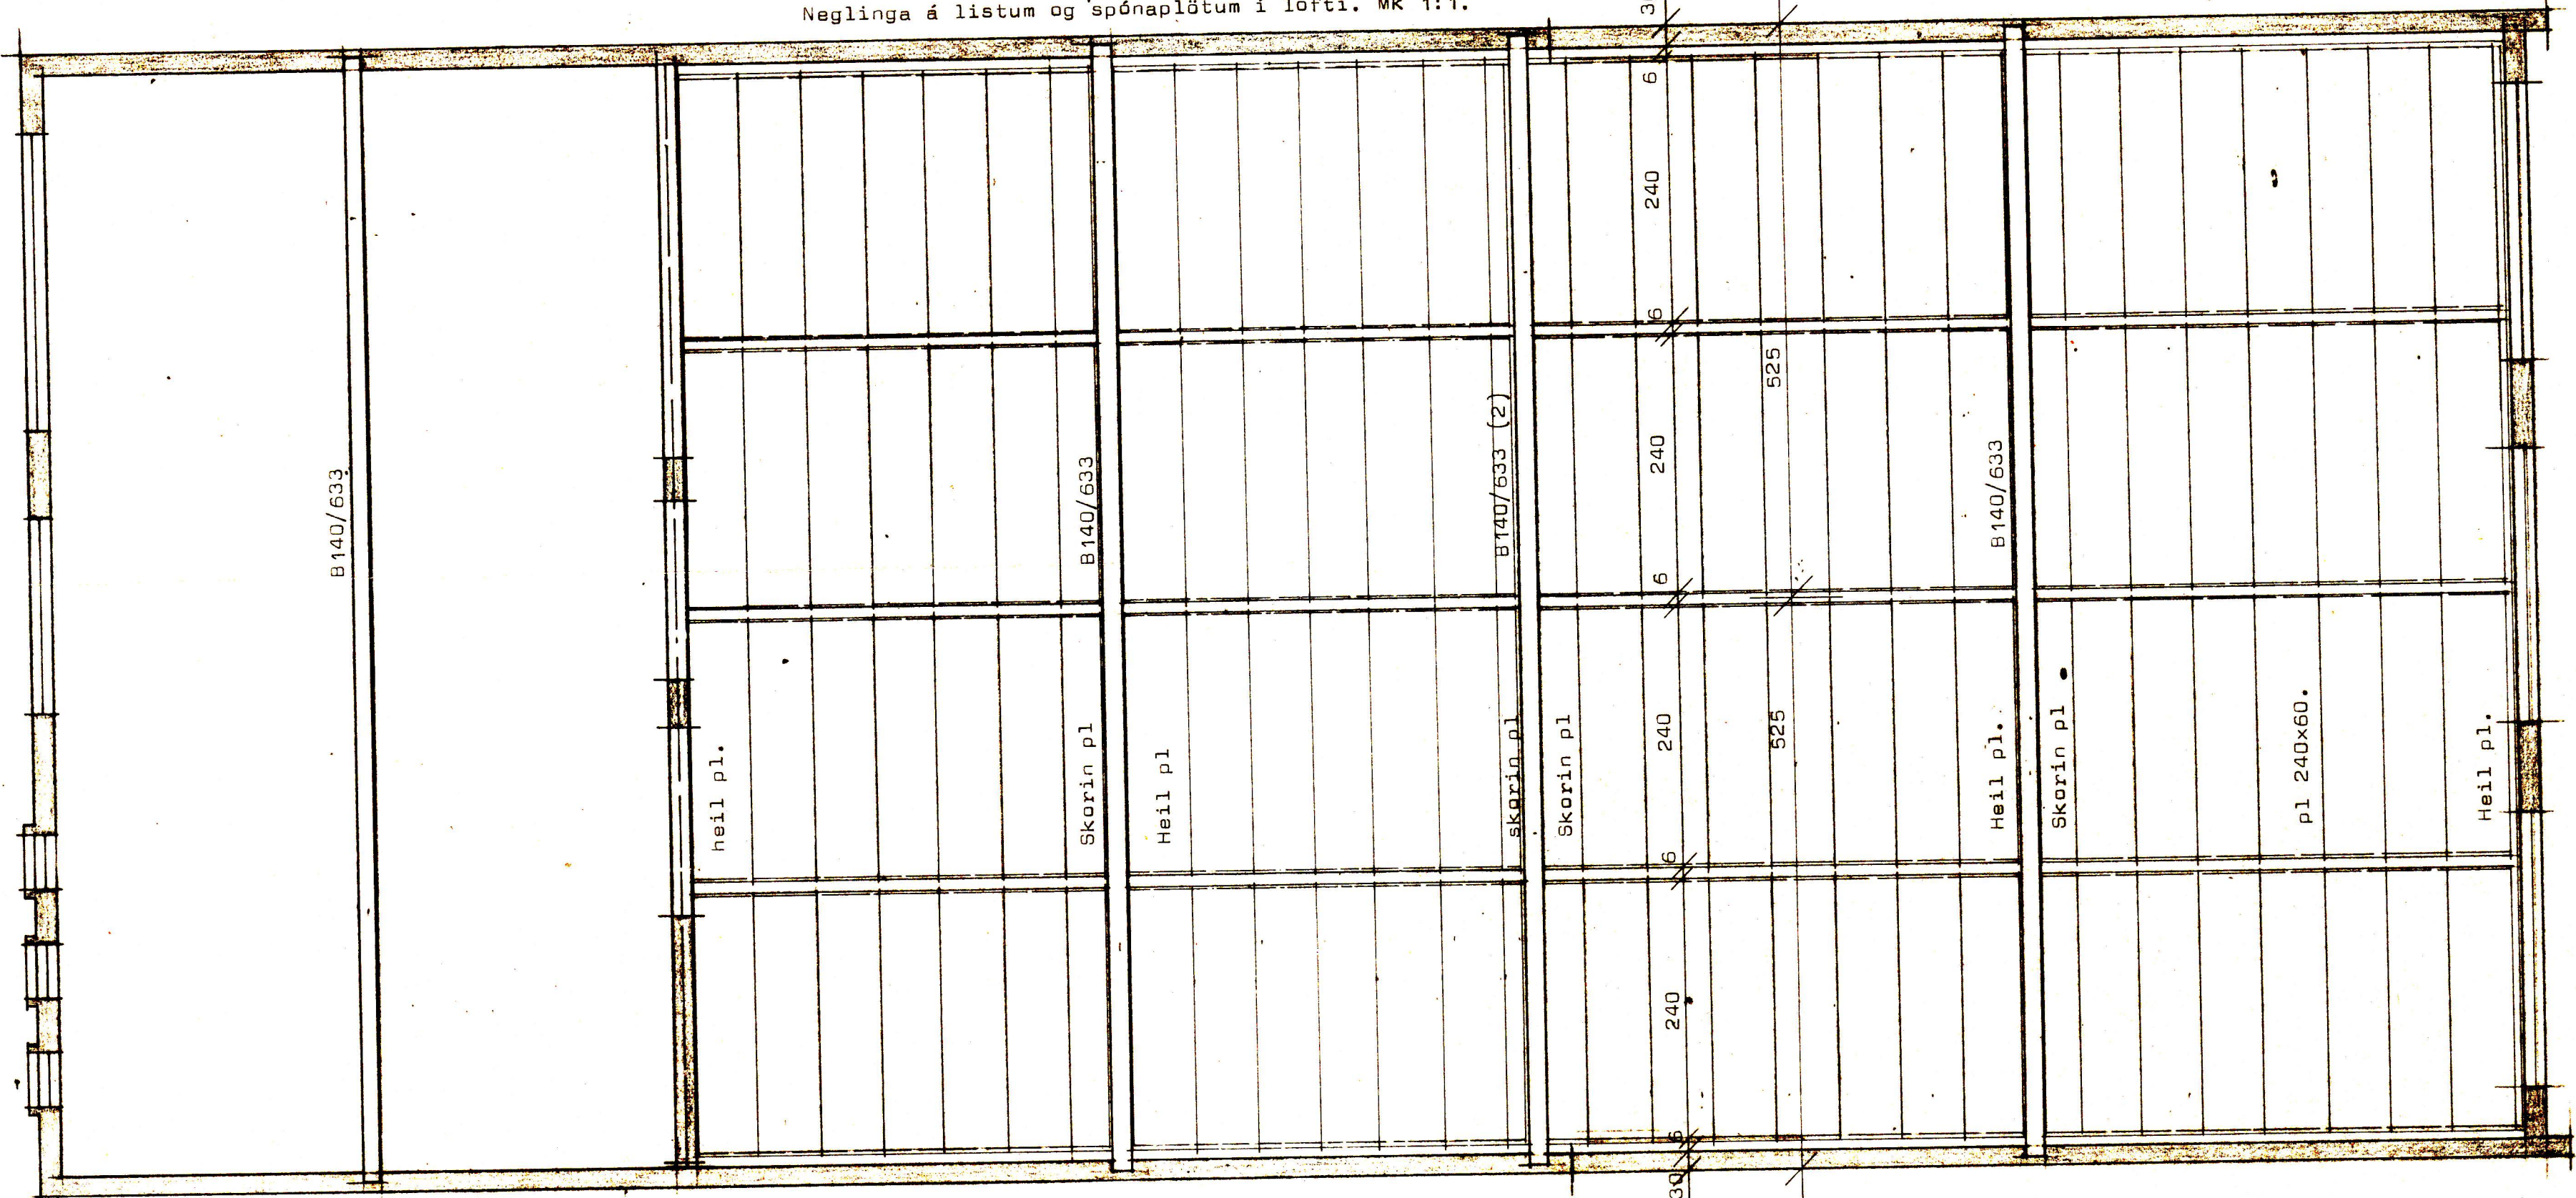

Grunnmynd Mk 1:50

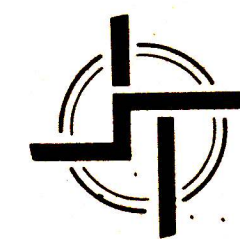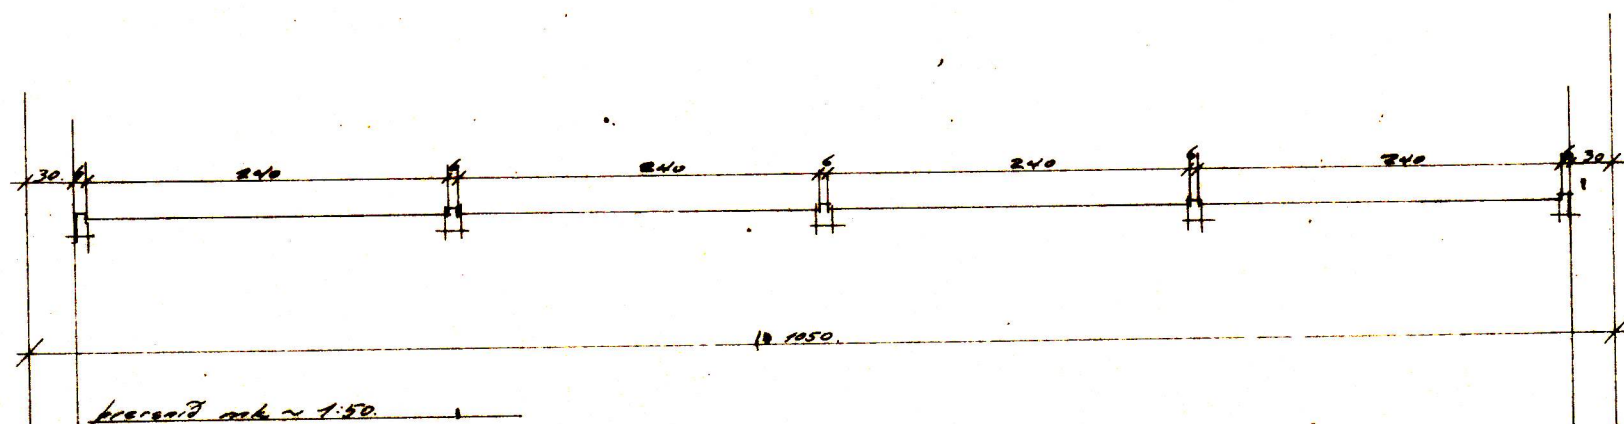

STAÐALHÚS T/S

TEIKNISTOFA SIÐUMÚLA 3I SÍMI 8314I

VERKEFNI	DAGS.	1981.	VERK NR
Pak: niðurröðun á plötum í sal.	MKV.	1:50 og 1:1	SU 56
	BR.		
Strandvegur .. Vestmannaeyjum.	BLAD NR	2,08.	

Sigurður Guðmundsson *Sigurður P. Kristjánsson*
SIGURÐUR GUÐMUNDSSON **SIGURÐUR P. KRISTJÁNSSON** **FTFI**