1286

Strandvegur .. Vestmannaeyjum.

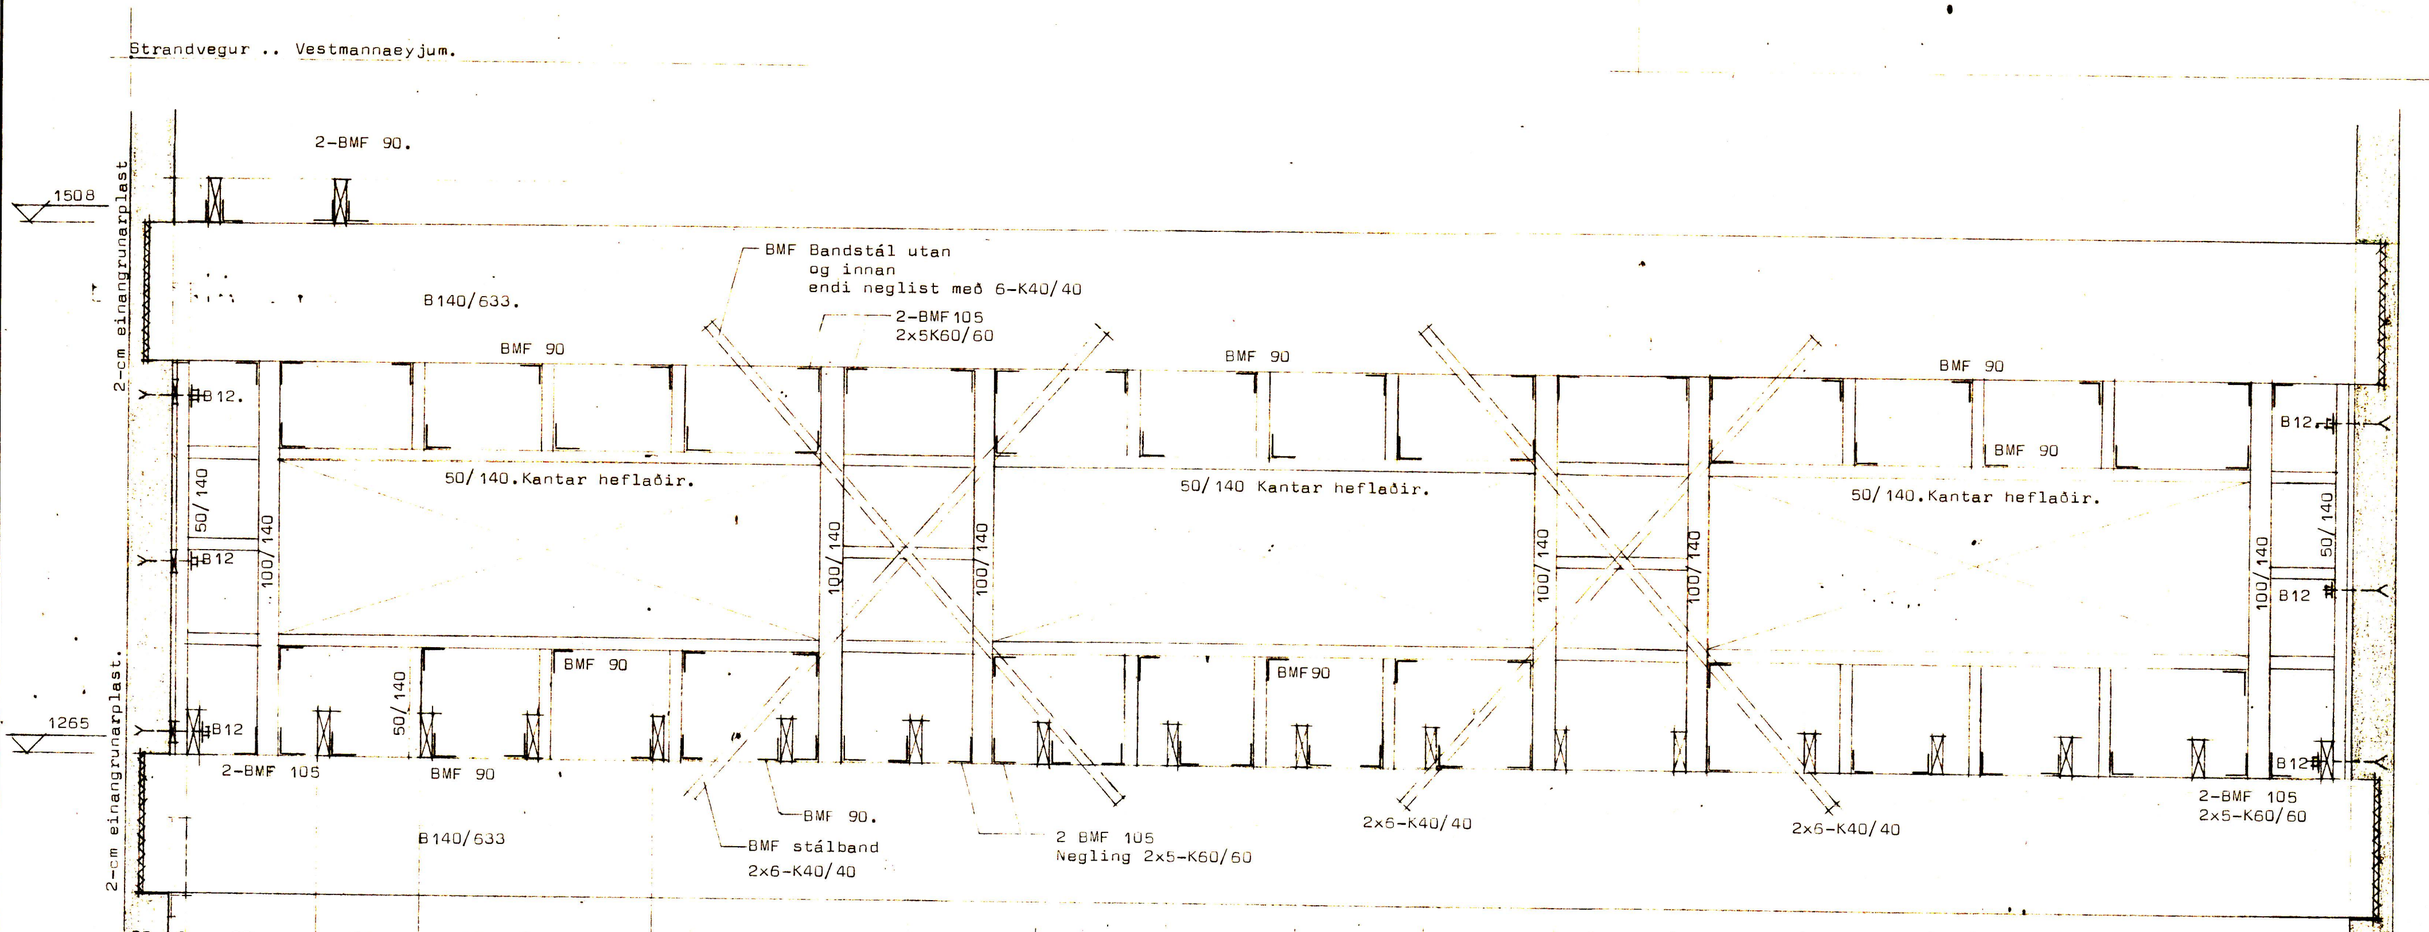

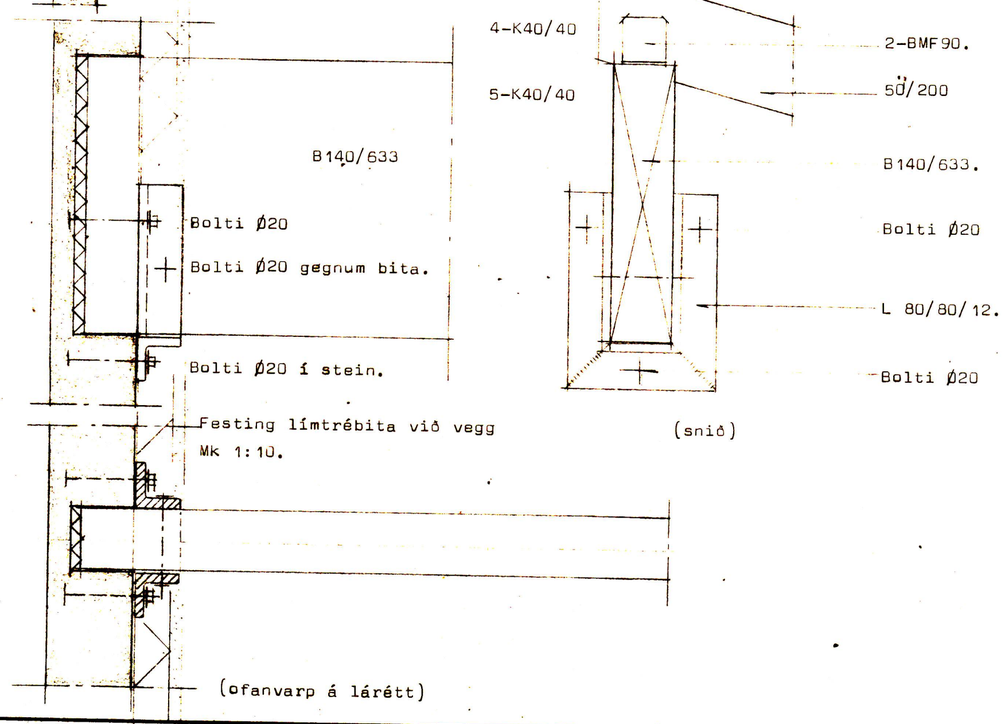

(snið)

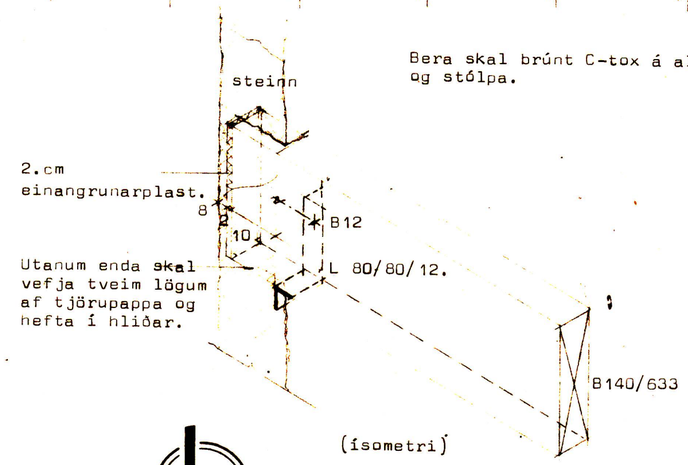

Bera skal brúnt C-tox á alla sperruenda og stólpa.

Utanum enda skal vefja tveim lögum af tjörupappa og hefta í hliðar.

(ísometri)

STAÐALHÚS S/F

TEIKNISTOFA SÍÐUMÚLA 31 SÍMI 83141

VERKEFNI	DAGS. 1981.	VERK NR
Þakviðir. ..	MKV. 1:20 1:10	
Strandvegur .. Vestmannaeyjum	BR.	SU 56
	BLAÐ NR 2.09	

SIGURÐUR GUÐMUNDSSON SIGURÐUR P KRISTJÁNSSON FTFÍ