
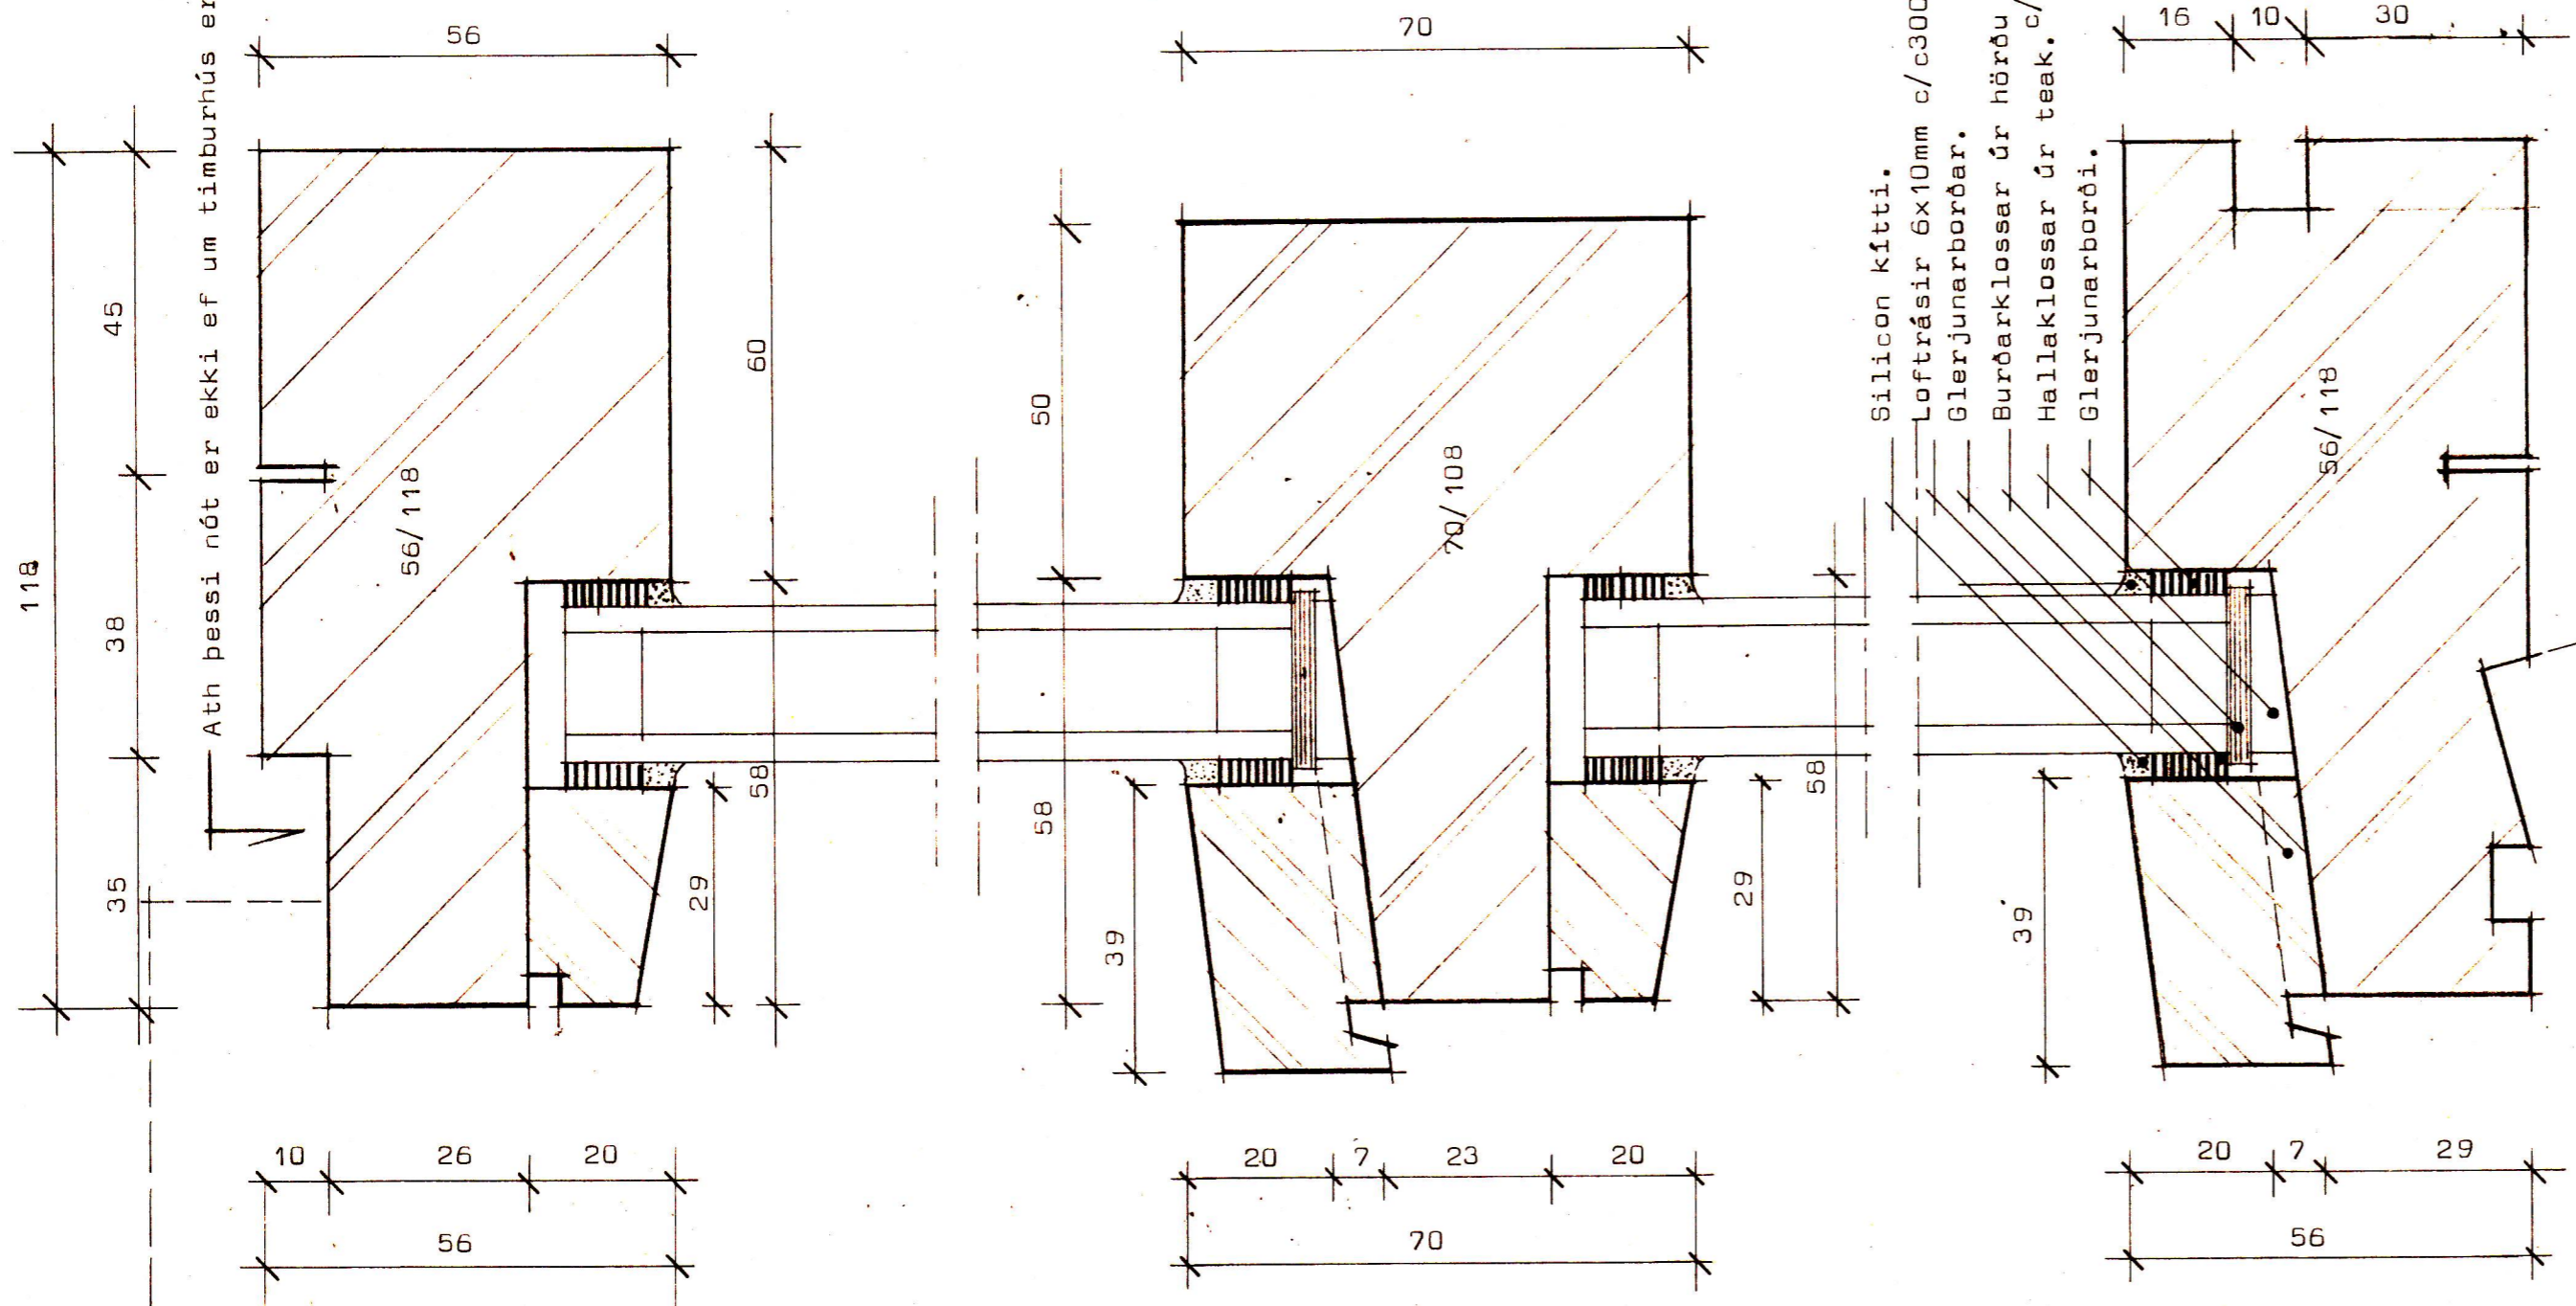


20-3-81

BYGGINGAFULLTRÚINN / VESTMANNAEYJUM


Vallur Kristjánsson

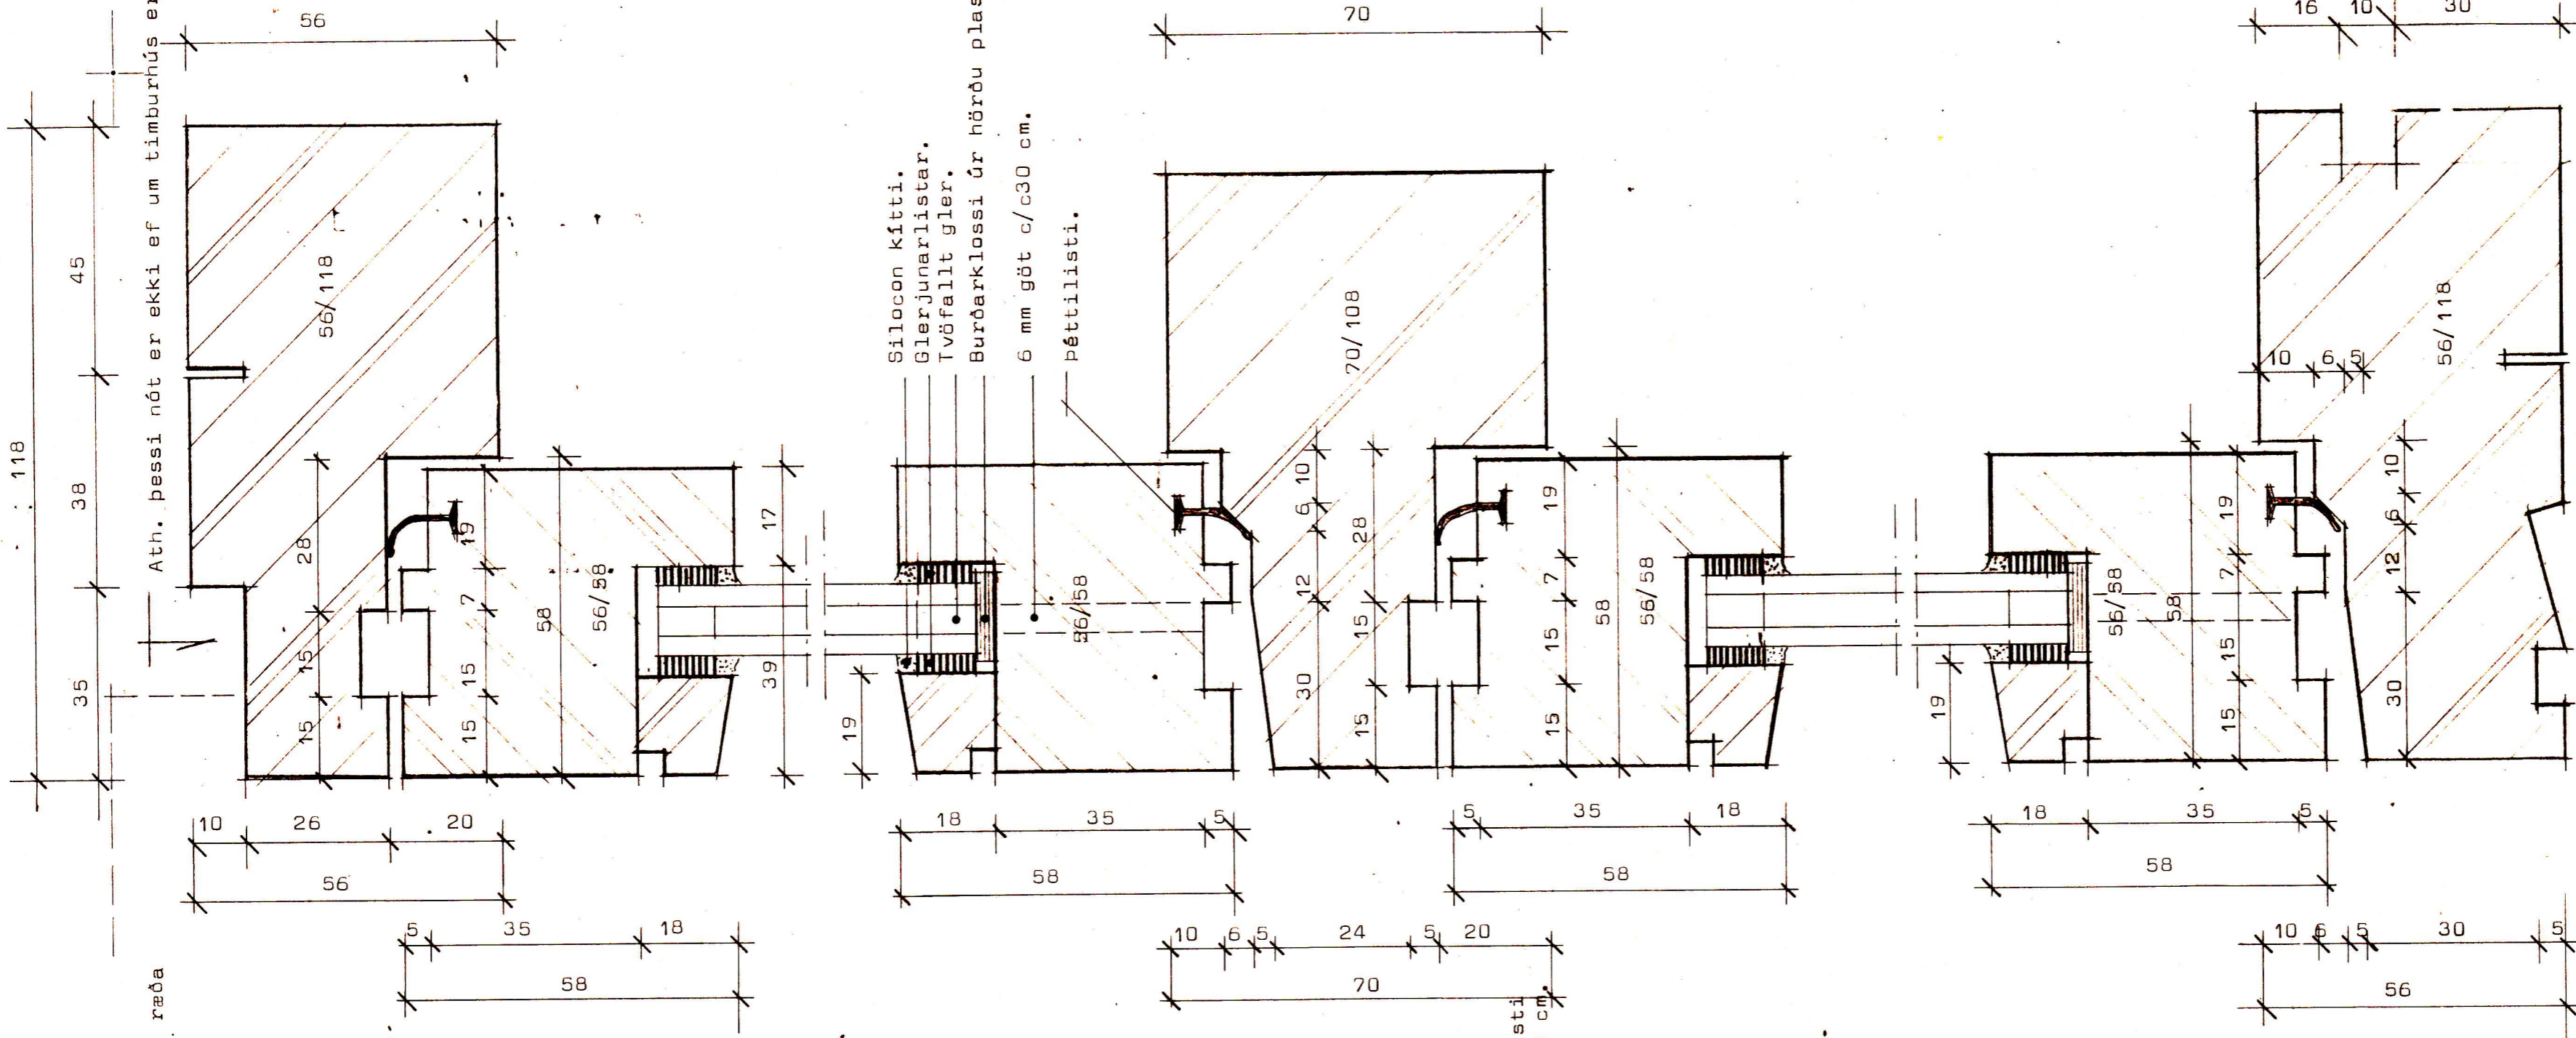

LÓDRÉTT SNIÐ OPNANLEGIR GLUGGAR

LÓDRÉTT SNIÐ FAST GLER

Allir gluggar séu fúavarðir frá verkstæði  
Opnanlegir gluggar eru topphengdir.

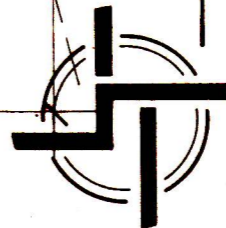

**STAÐALHÚS** FS

TEIKNISTOFA SÚDURLANDSBRAUT 20 SIMI 83141

VERKEFNI	DAGS.	VERK NR
GLUGGAR	MKV. 1:1	
Lódrétt snið	BR.	
	BLAD NR	

SIGURDUR GUDMUNDSSON      Sigurdur P. Kristjánsson

SIGURDUR GUDMUNDSSON      SIGURDUR P. KRISTJÁNSSON      FTFÍ