


SAMÞYKKT / BYGGINGANEFND


19.6.81

BYGGINGAÞULLTRÜNN / VESTMANNNAEYJUM


Vallur Þróðum

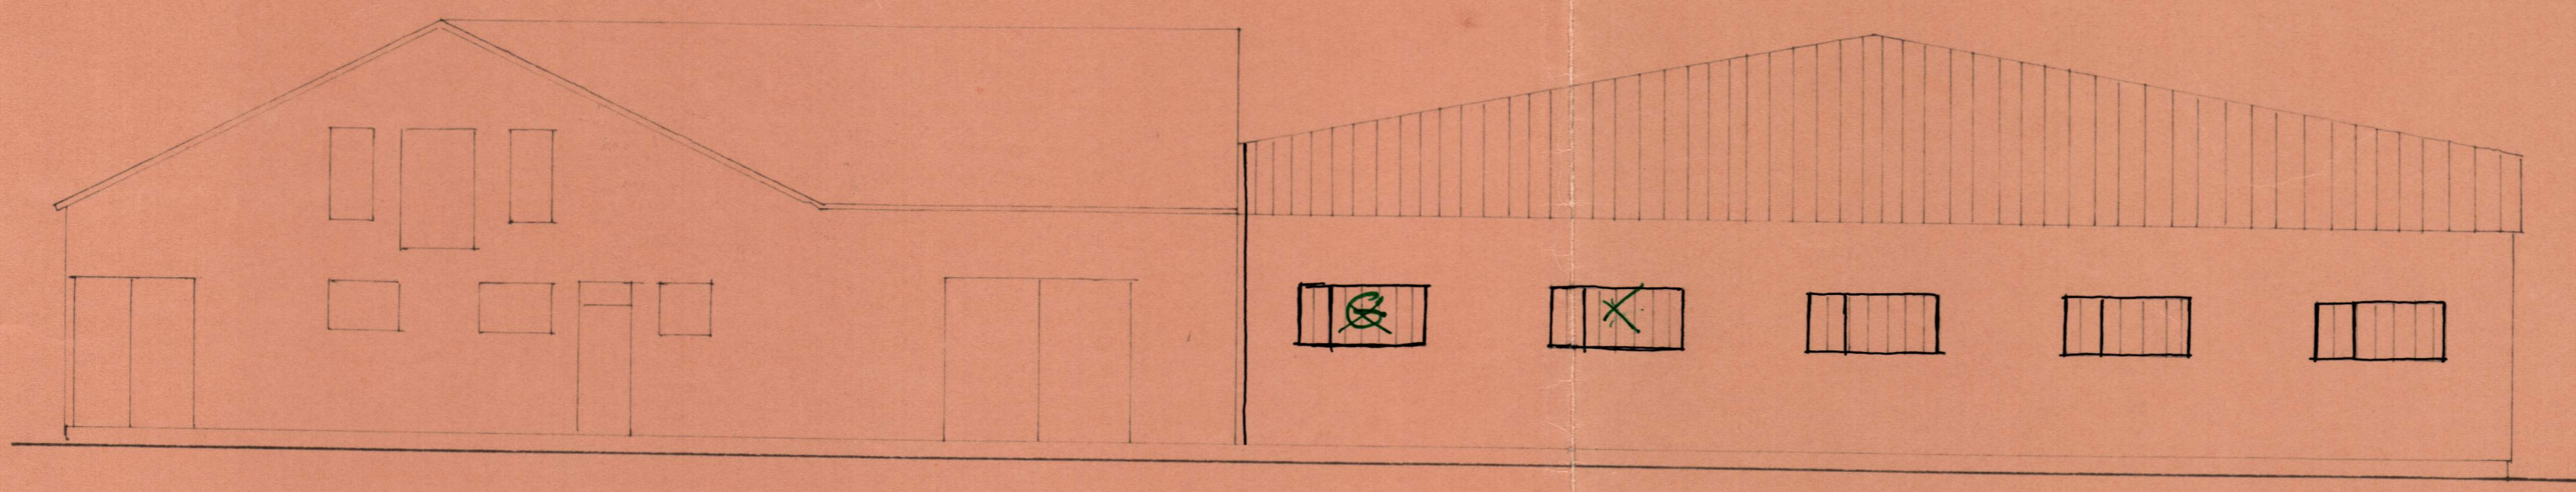

NORÐUR

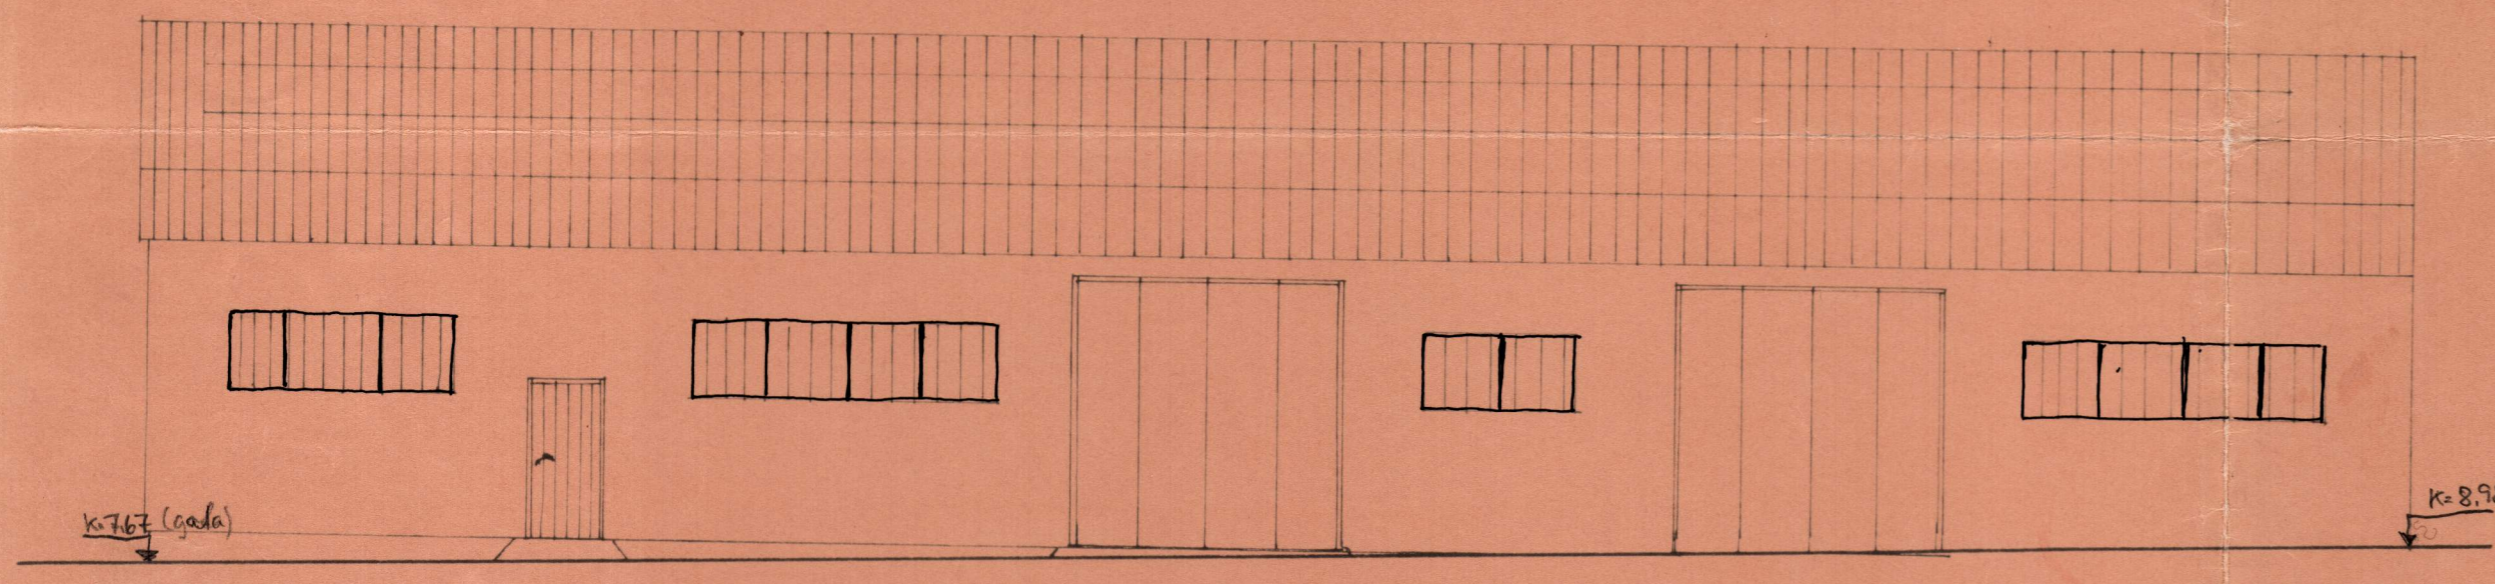

VESTUR

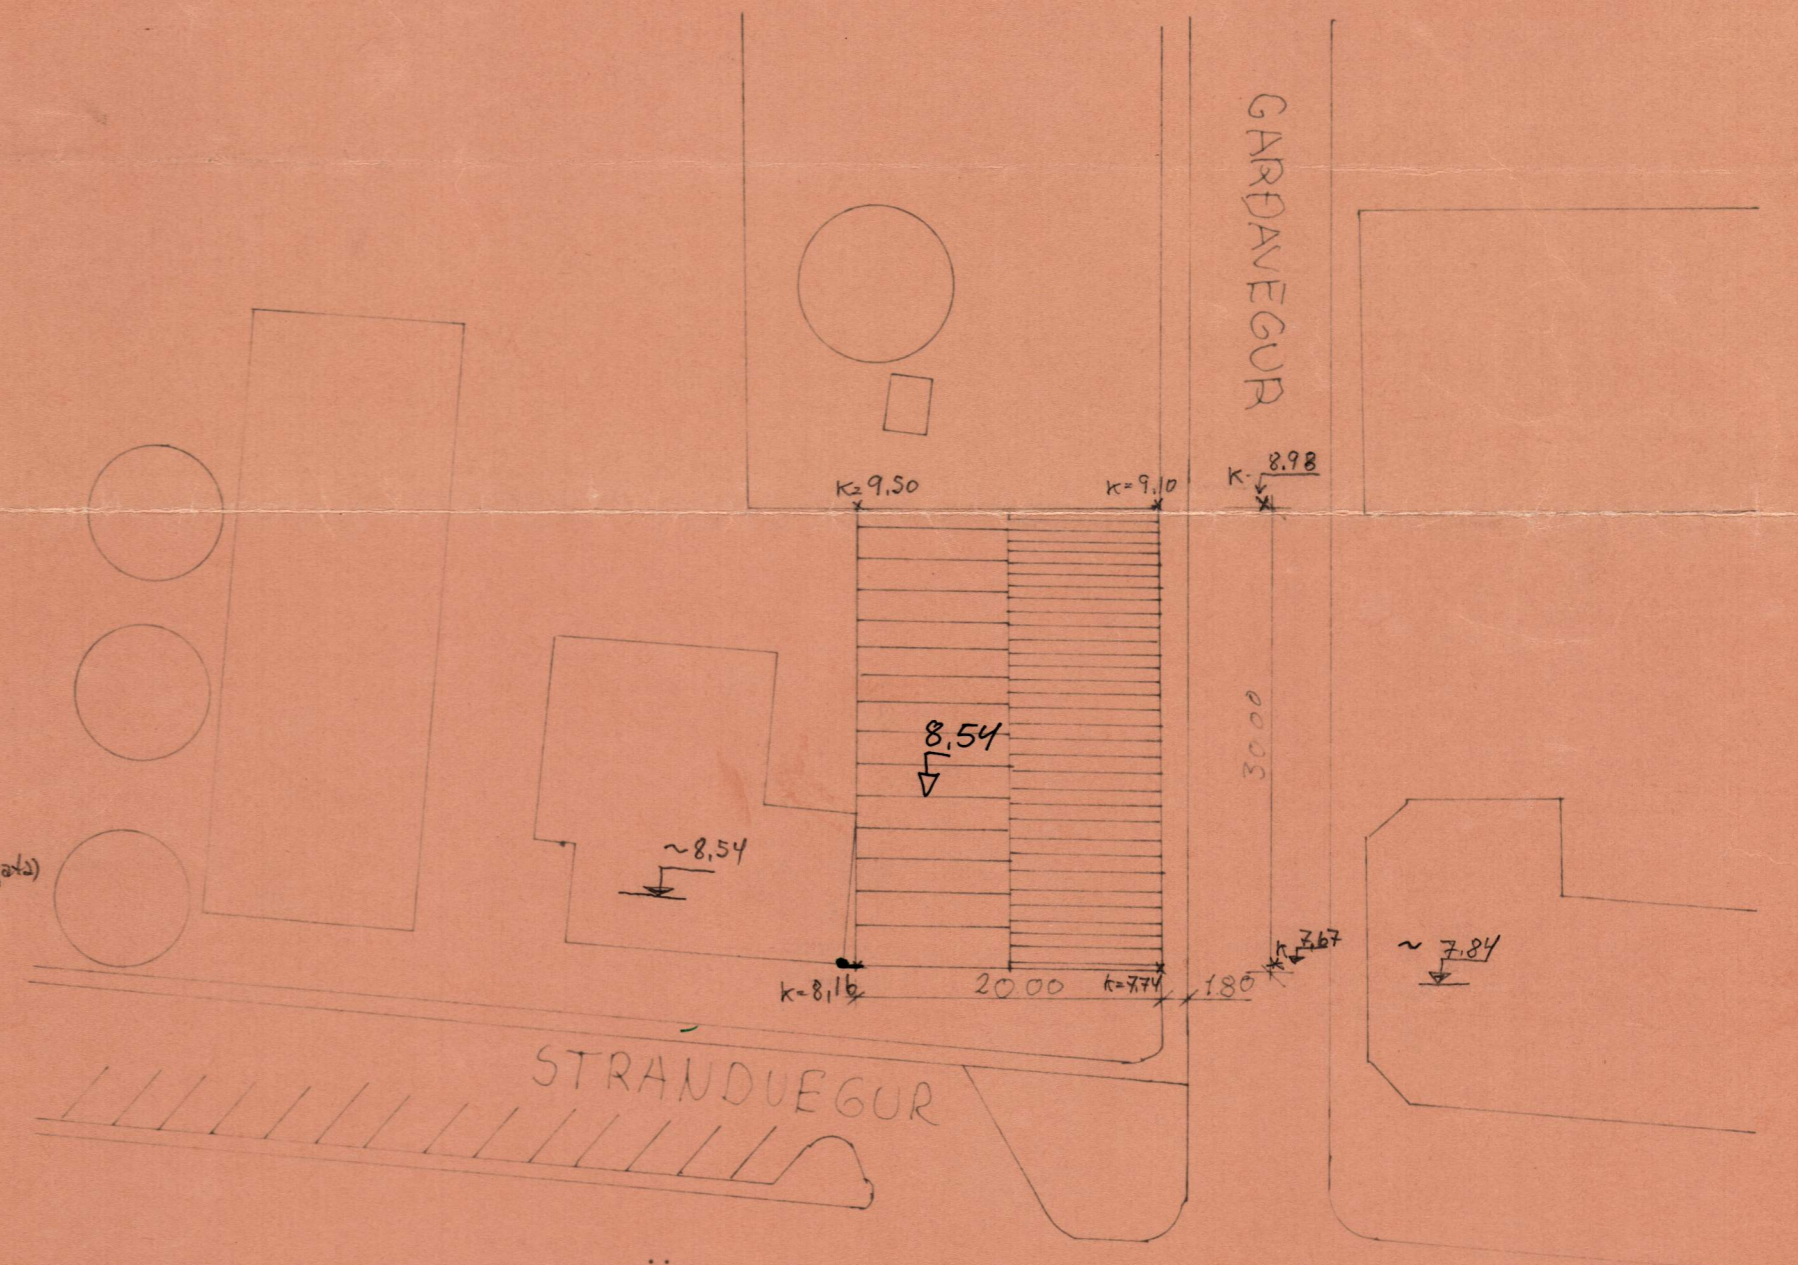

AFSTÖÐUMYND

81

STRANDVEGUR-

VIÐAR AÐALSTEINS MTFÍ

16.06.81

1:100

1:500

81301

ÚTLIT
AFSTÖÐUMYND

Viðan Aðal