


Norðurhlíð 1:100

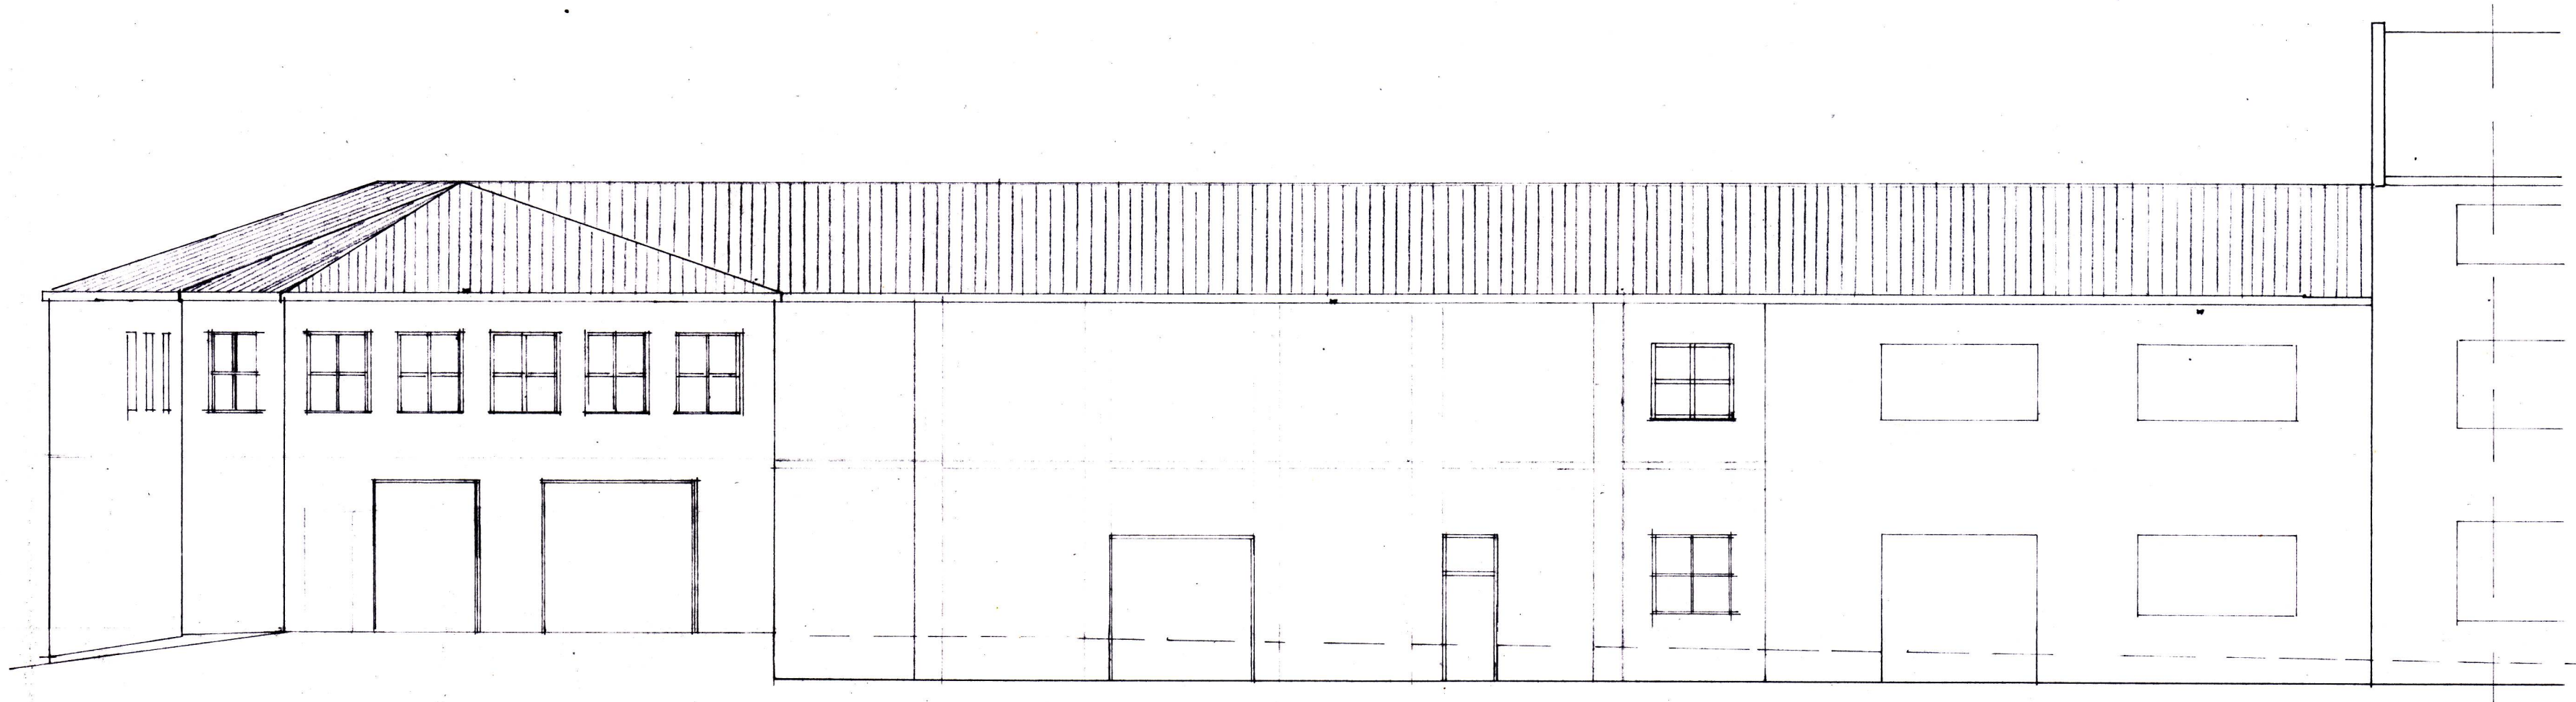

Suðurhlíð 1:100

F			VERK	Strandvegur 97-101 Vestmannaeyjum		
E			Útlit norður- og suðurhlíð			
D			Tillaga 1.			
C						
B						
A						
BR.	DAGS.	BREYTING	TEIKN. NR. 3	AF 8708		
PÁLL ZÓPHONIÁSSON BYGGINGATÆKNIFRÆÐINGUR KIRKJUVEGI 23 - ☎ 98-2711 900 VESTMANNAEYJUM			HANNAÐ	PI	TEIKNAD	HB
			KVARÐI	1:100		
			DAGS.	júlí 1987		