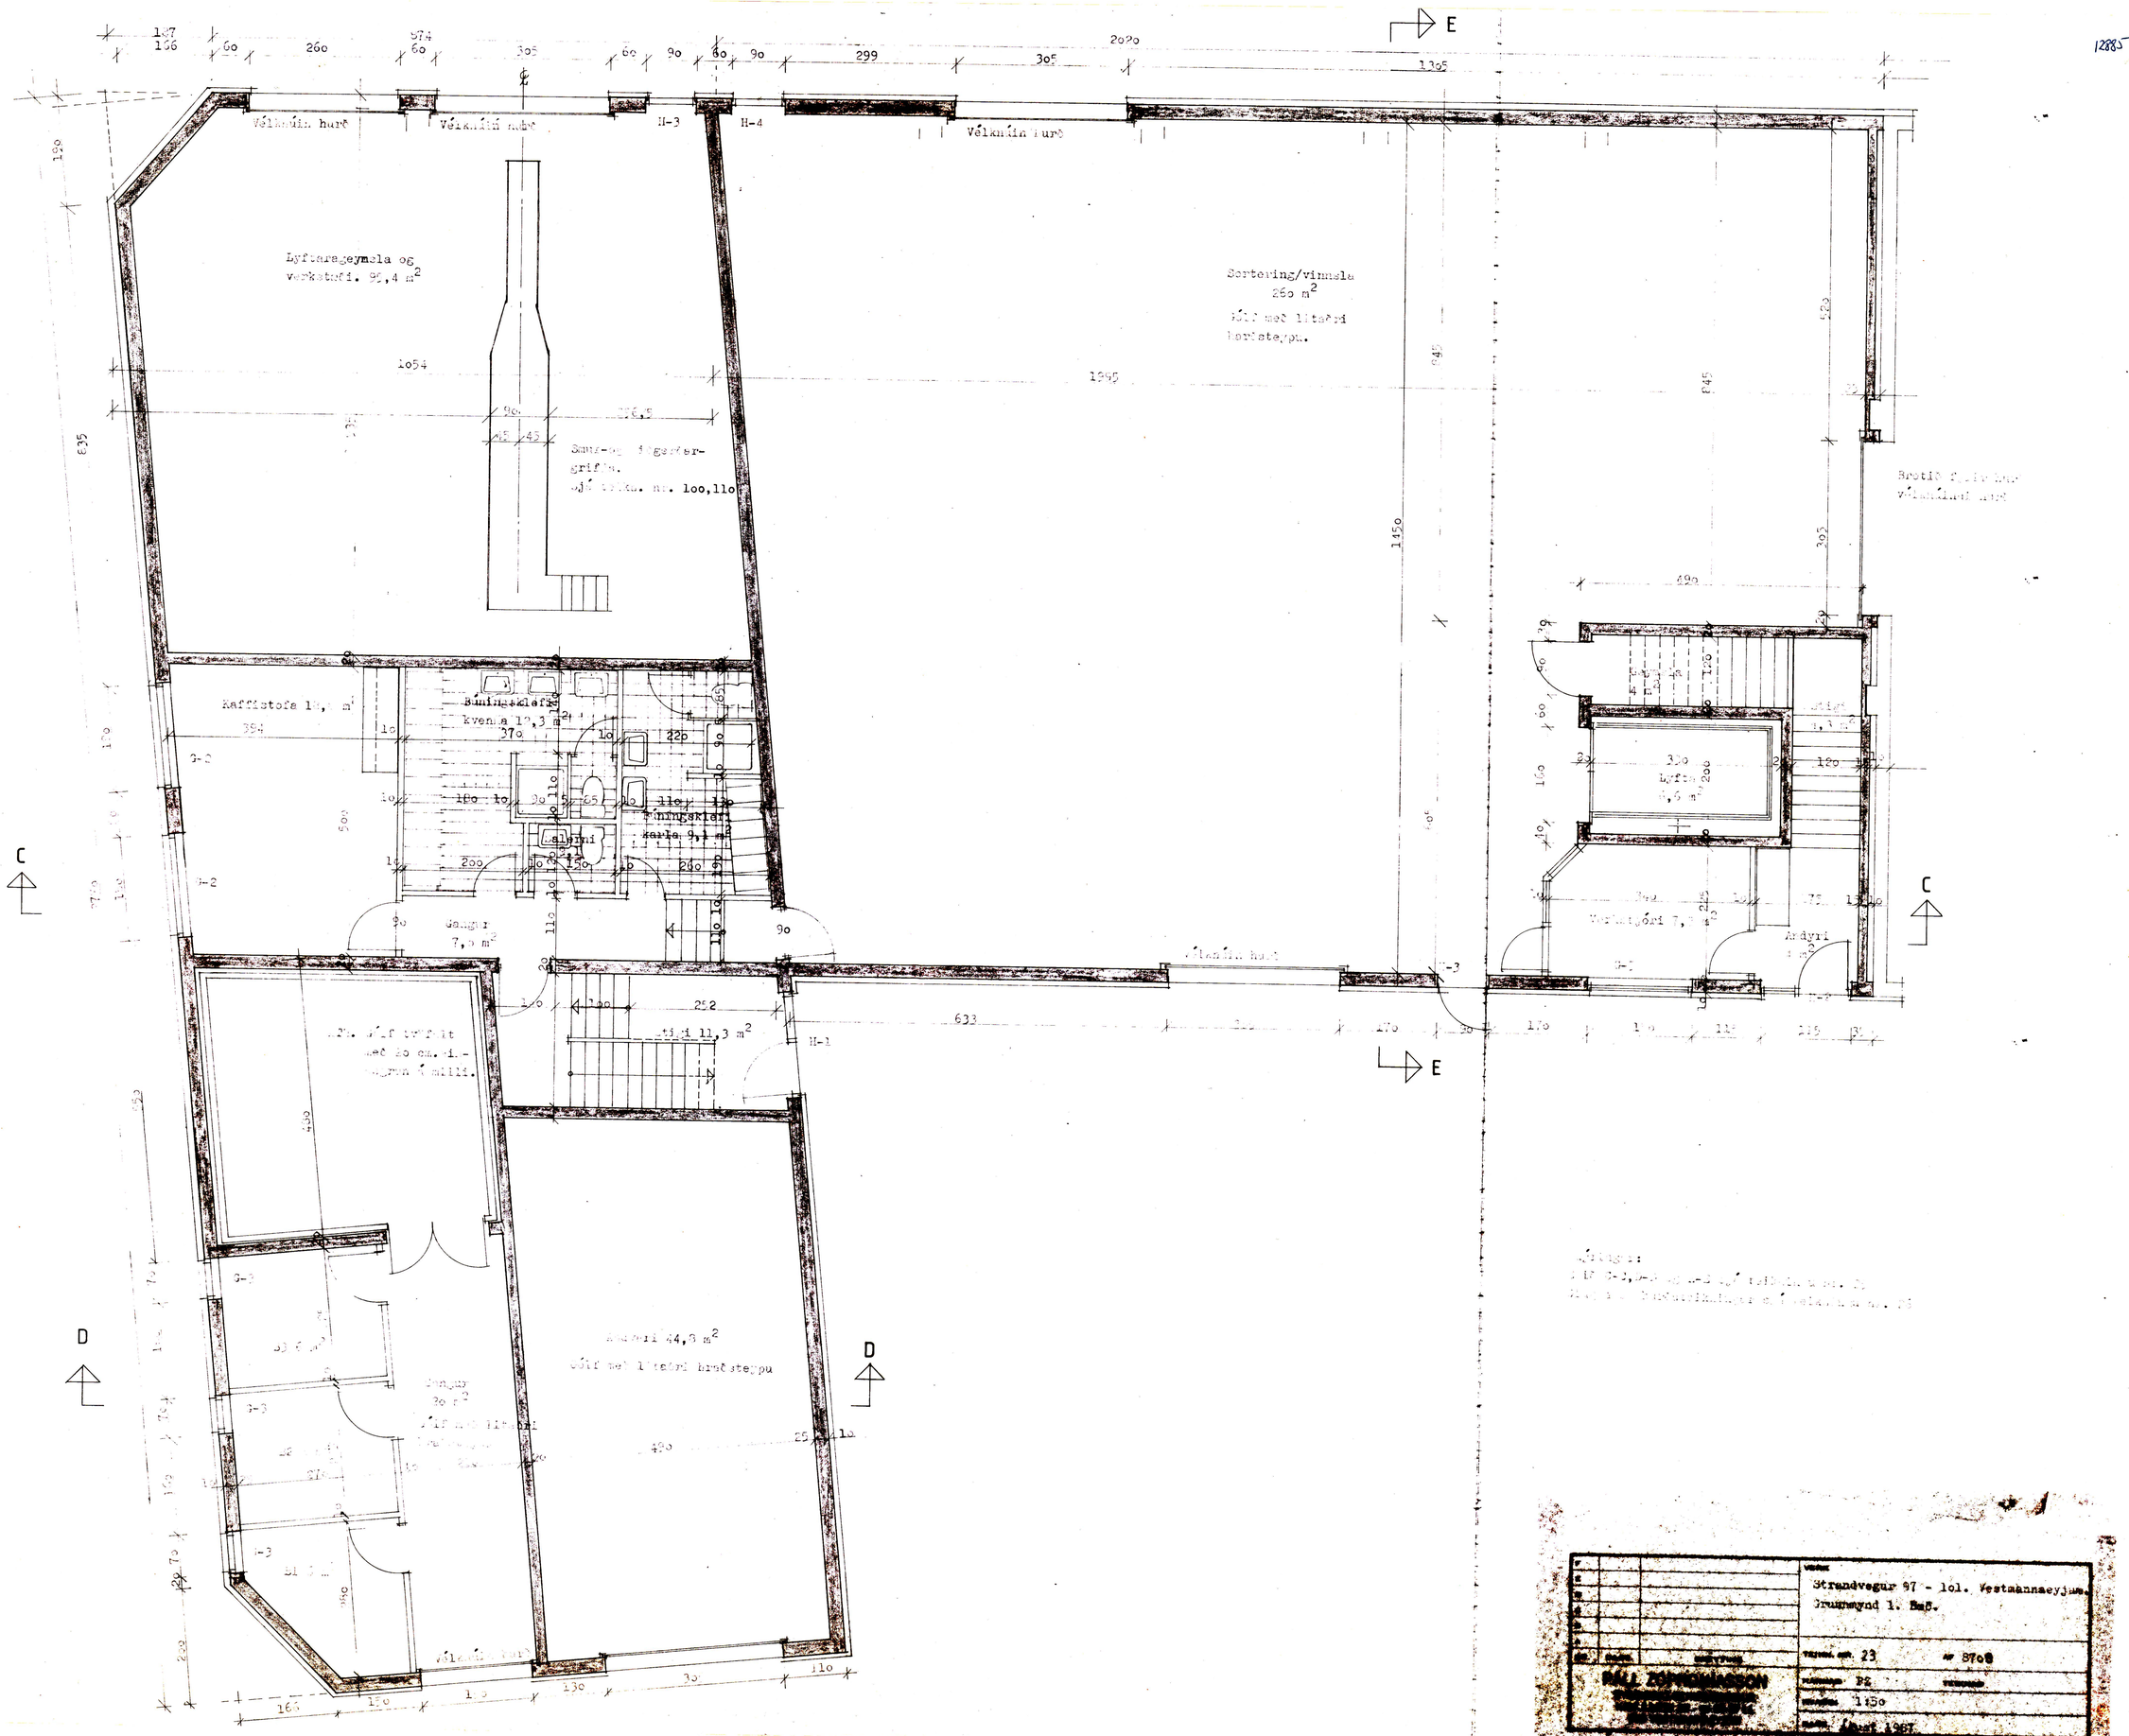

Vélknúin hurð
Lyftarageymsla og verkstæði. 95,4 m²
Sortering/vinnsla 260 m²
Gólf með litaðri harðsteypu.
Kaffistofa
Búningsklefi kvenna 12,3 m²
Búningsklefi karla 9,1 m²
Gangur 7,5 m²
Stigi 11,3 m²
Lyfta 4,6 m²
Verkstjóri 7,3 m²
Ardyri
Gólf með litaðri hrðsteypu
Strandvegur 97 - lol. Vestmannaeyjum.
Grunnmynd 1. Hæð.
23
8708
PZ
1:50
Águst 1987