12396

SAMÞYKKT AF BYGGINGARFULLTRÚA

Kt. 090954-2459

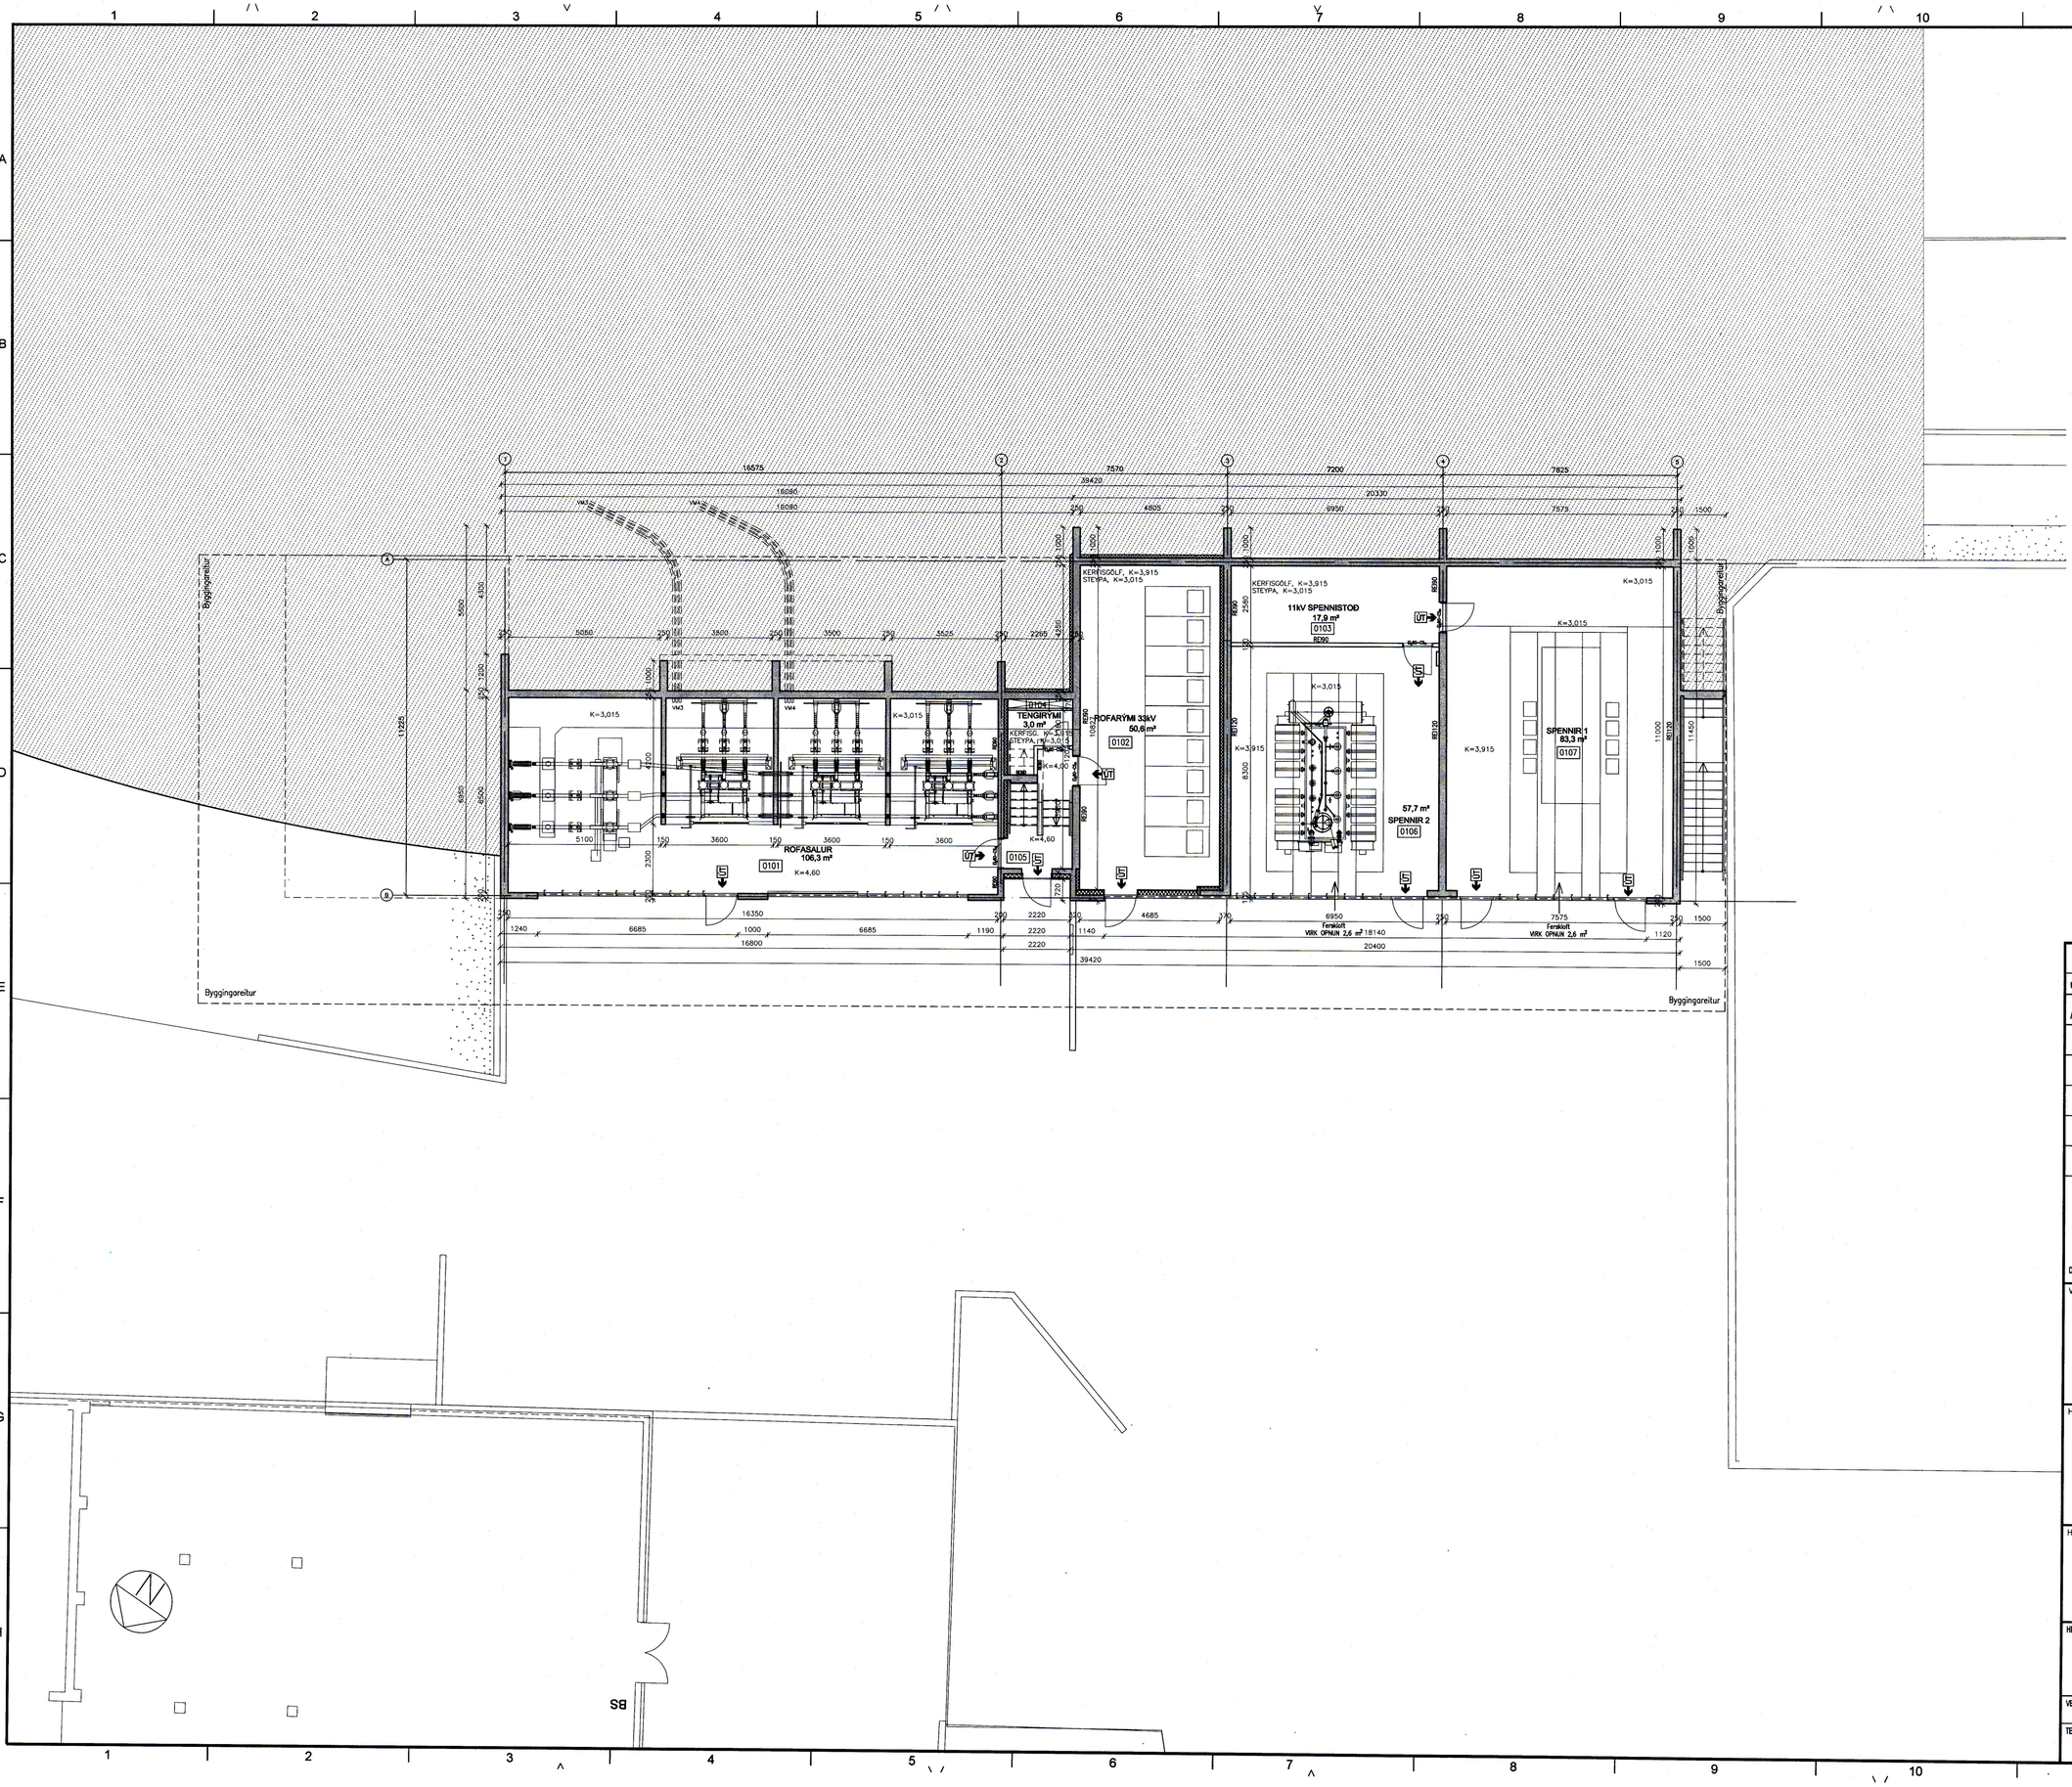


Kt. 090954-2459

## ÚTGÁFUFERILL

| ÚTG. | DAGS. | SKÝRINGAR | HANNAÐ | YFIRF. | SAMÞ. |
|---|---|---|---|---|---|
| A | 16.09.2015 | Aðaluppdrættir | ANA | TT | ÓS |
| | | | | | |
| | | | | | |
| | | | | | |
| | | | | | |
| | | | | | |

DAGS. UNDIRSKRIFTAR

F.H. Hornsteinar arkitekta ehf. Ögmundur Skarphéðinsson, Kt.230158-5149

VERKKAUPI

HS VEITUR HF

LANDSNET

HÖNNUÐUR

**hornsteinar**
ARKITEKTAR EHF.

VINNUSTOFA - INGÓLFSSTRÆTI 5 - 101 REYKJAVÍK - SÍMI: 511-7011
NETFANG: hornsteinar@hornsteinar.is VEFFANG: www.hornsteinar.is

© ÖLL AFNOT OG AFRITUN TEIKNINGAR, AÐ HLUTA EÐA HEILD, ER HÁÐ SKRIFLEGU LEYFI HÖFUNDA.

HEITI VERKS

# TENGIVIRKI

STRANDVEGI 18A
VESTMANNAEYJUM

HEITI TEIKNINGAR

GRUNNMYND
1. HÆÐ

| VERKNÚMER | MKV. | STÆRÐ |
|---|---|---|
| | 1:100 | A1 |
| TEIKNINGANÚMER | | ÚTGÁFA |
| A-100 | | A |