SAMÞYKKT AF BYGGINGARFULLTRÚA
12. JAN. 2016
BYGGINGARFULLTRÚINN Í VESTMANNAEYJUM

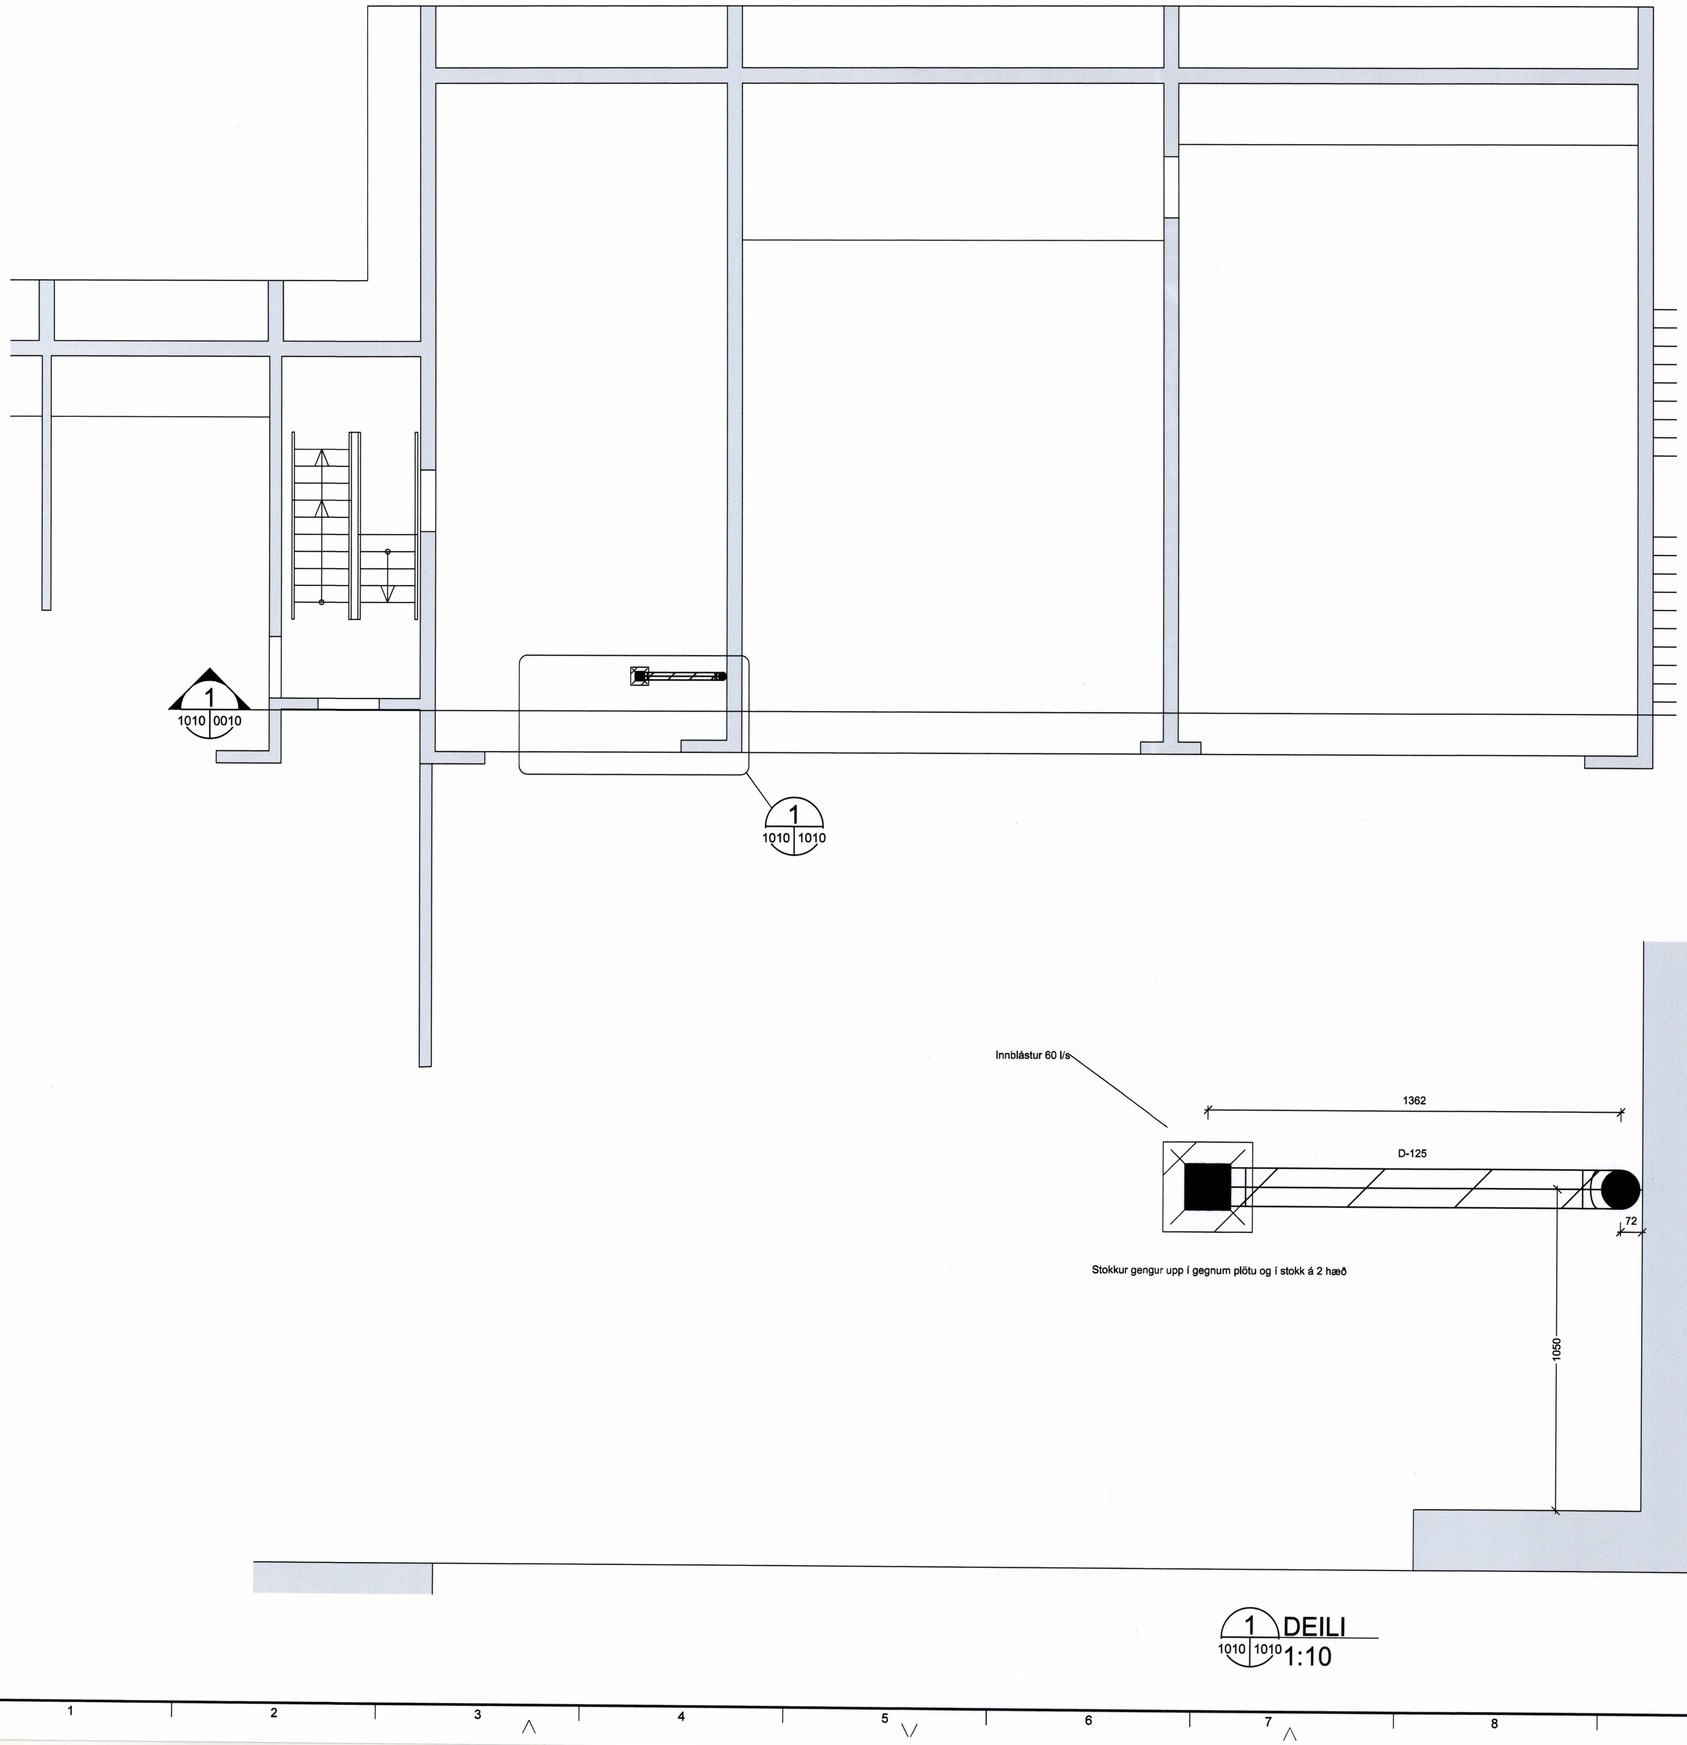

Stokkur gengur upp í gegnum plötu og í stokk á 2 hæð

1 DEILI
1010 1010 1:10

ÚTGÁFUFERILL					
ÚTG.	DAGS.	SKÝRINGAR	HANNAÐ	YFIRF.	SAMÞ.
C0	24.0615	Vinnuteikning	AJ	KE	KE

Í SAMRÆMI VIÐ SAMÞYKKTA AÐALUPPDRÆTTI DAGS. 24.0615

DAGS. UNDIRSKRIFTAR 8/1 2016	F.H. VJI ehf. Kristinn Eiríksson 120556 2749
DAGS. UNDIRSKRIFTAR	ARKITEKT / SAMRÆMINGARHÖNNUÐUR Ögmundur Skarphéðinsson, KL2301586149

VERKKAUPI

HS VEITUR HF

LANDSNET

HÖNNUÐUR

VERKFRÆÐISTOFA JÓHANNS INDRIÐASONAR

SÍÐUMÚLI 1, 108 REYKJAVÍK, SÍMI 560 5400, vji@vji.is, www.vji.is

© ÖLL AFNOT OG AFRITUN TEIKNINGAR, AÐ HLUTA EÐA HEILD, ER HÁÐ SKRIFLEGU LEYFI HÖFUNDA.

HEITI VERKS

TENGIVIRKI VEM

STRANDVEGUR 18A
VESTMANNAEYJAR

HEITI TEIKNINGAR

LOFTRÆSTING
1. HÆÐ

VERKNÚMER	MKV.	STÆRÐ
5628-203	1:50, :20 A1, 1:100, 1:40 A3	A1
TEIKNINGANÚMER: MD-L1-1010		ÚTGÁFA: A0

V:\VERK\5628 HS VEITUR VESTMANNAEYJUM\5628-203 HS VEITUR - TENGIVIRKI VESTMANNAEYJUM\03_SKJÖL\01_TEIKNINGAR\LAGNIR\LOFTRÆSTING\LOFTRÆSTING - ALLAR HÆÐIR-TILLAGA2.DWG