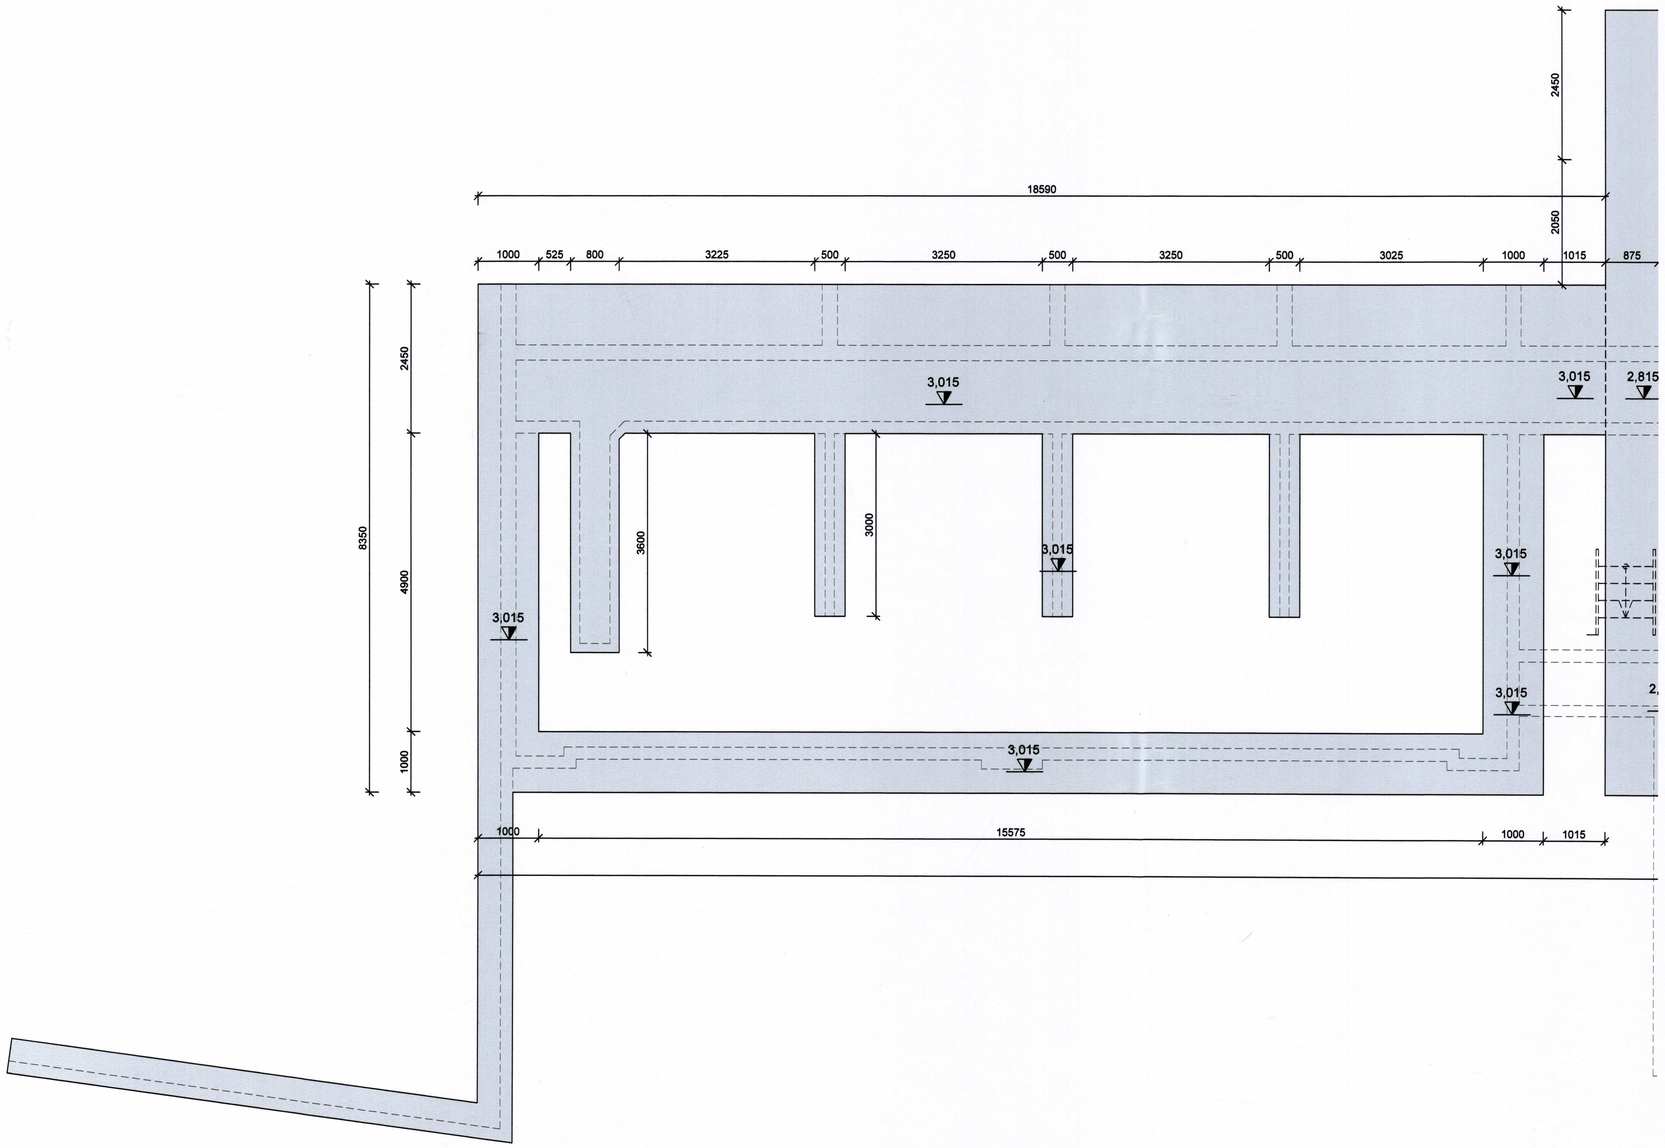

GRUNNMYND SÖKKULFÆTUR - AUSTUR
1:50

SAMÞYKKT AF BYGGINGARFULLTRÚA
12. JAN. 2016
BYGGINGARFULLTRÚI VESTMANNAEYJA

ÚTGÁFUFERILL

ÚTG.	DAGS.	SKÝRINGAR	HANNAÐ	YFIRF.	SAMÞ.
C0	17.12.15	Vinnuteikning	JE	KE	ASO

Í SAMRÆMI VIÐ SAMÞYKKTA AÐALUPPDRÆTTI DAGS. 24.06.15

DAGS. UNDIRSKRIFTAR: 8/1 2016
F.H. VJI ehf. Kristinn Eríksson 120556 2749

DAGS. UNDIRSKRIFTAR
ARKITEKT / SAMRÆMINGARHÖNNUÐUR
Ögmundur Skarphéðinsson, Kt.2201598149

VERKKAUPI
HS VEITUR HF
LANDSNET

HÖNNUÐUR
VERKFRÆÐISTOFA JÓHANNS INDRIÐASONAR
SÍÐUMÚLI 1, 108 REYKJAVÍK, SÍMI 560 5400, vji@vji.is, www.vji.is
© ÖLL AFNOT OG AFRITUN TEIKNINGAR, AÐ HLUTA EÐA HEILD, ER HÁÐ SKRIFLEGU LEYFI HÖFUNDA.

HEITI VERKS
TENGIVIRKI
STRANDVEGUR 18A
VESTMANNAEYJAR

HEITI TEIKNINGAR
Burðarvirki - Formteikning steypu
Sökkulfætur
Grunnmynd

VERKNÚMER 5628-203
MKV. 1:50 A1, 1:100 A3
STÆRÐ A1
TEIKNINGANÚMER SD-C1-0110
ÚTGÁFA 17.12.15

\\VJI-FS01\VERKASKJOL\VERK\5628 HS VEITUR VESTMANNAEYJUM\5628-203 HS VEITUR - TENGIVIRKI VESTMANNAEYJUM\03_SKJÖL\01_TEIKNINGAR\BURÐARVIRKI\5628-203 STEYPA.DWG