
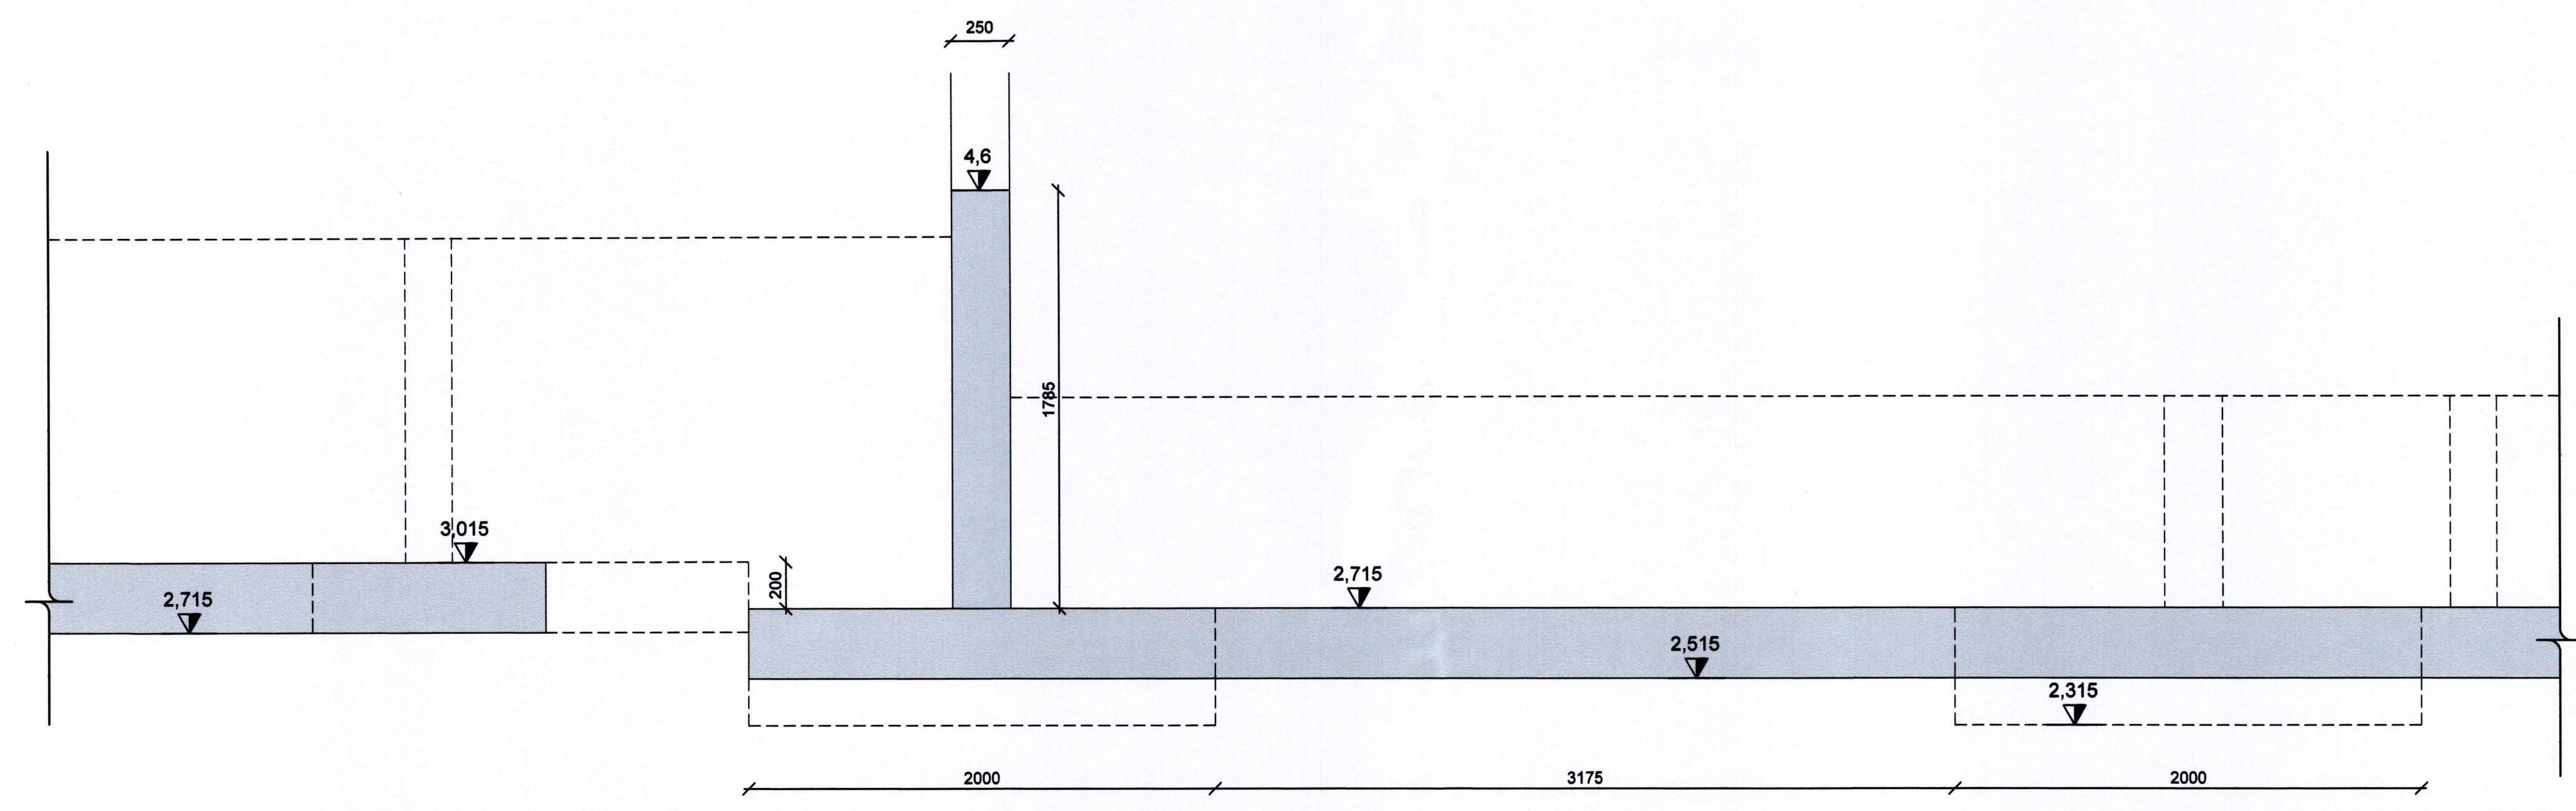


SAMBÝKT AF BYGGINGARFULLTRÚA  
12. JAN. 2016  
BYGGINGARFULLTRÚA VESTMANNNAEYJAR

1  
0160 0170

2  
0160 0170

6  
0140 0160  
1:50  
SNÍÐ

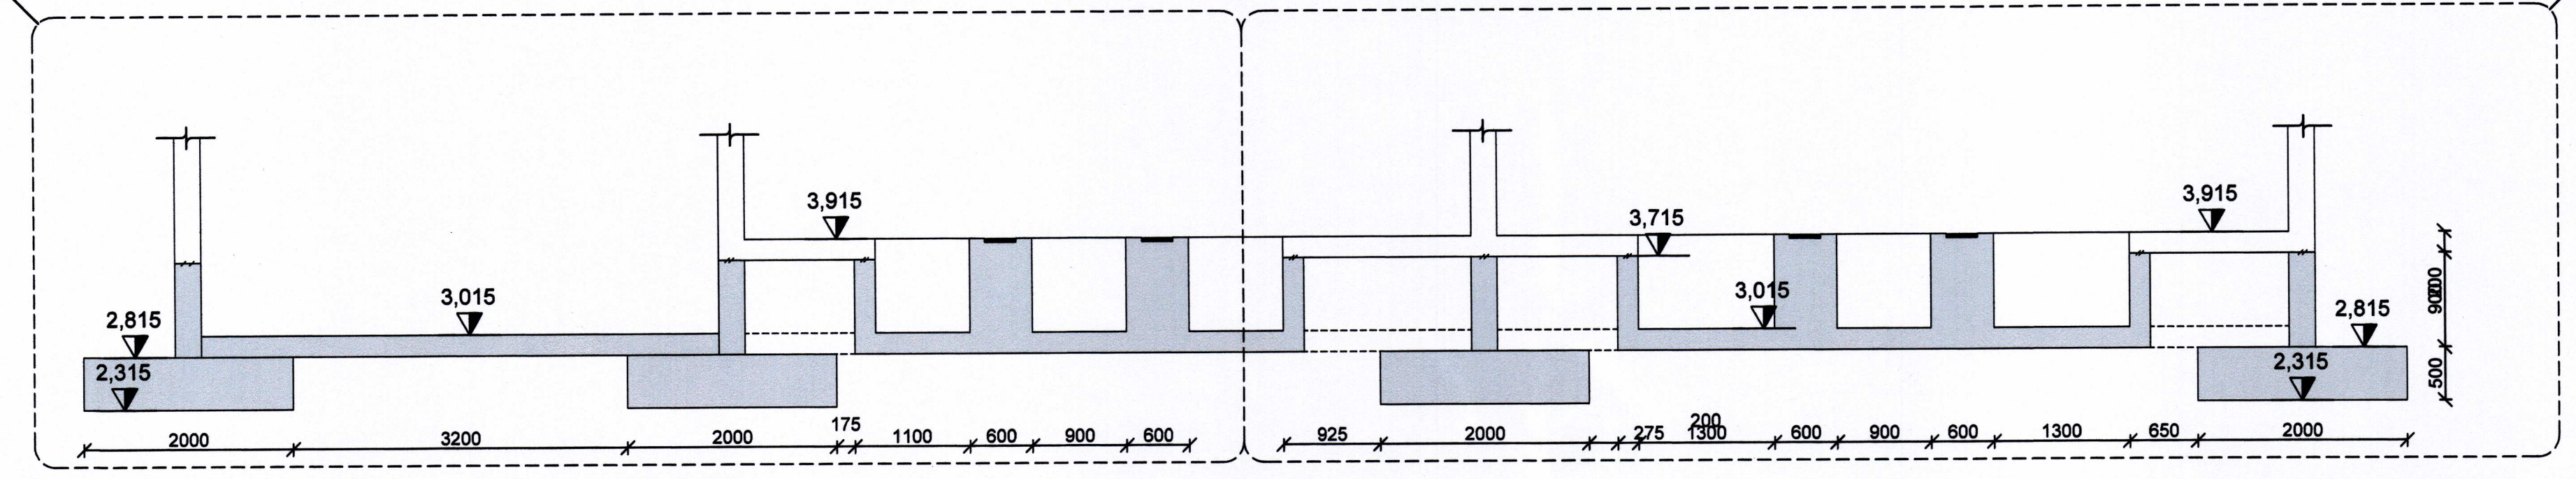

7  
0140 0160  
1:20  
SNÍÐ

ÚTGÁFUFERILL					
ÚTG.	DAGS.	SKYRNGAR	HANNAÐ	YFRF.	SMB.
CO	17.12.15	Vinnuteikning	JE	KE	ASO
[ SAMRÆMI VIB SAMBYGGTA ABALLÞORRETTI ] DAGS 24.08.15					
DAGS. UNDRISKRIFTAR		F.A. VJ ehf. Kjalnes Eirsson 120598 2748			
8/1 2016		<i>Jónleifur R. Eirsson</i>			
DAGS. UNDRISKRIFTAR		ARKITEKTI / SAMRÆMINGARHÖNNUÐUR			
		Ógmundur Steinhilmarsson, KL201588148			
VERKKAUPI					
HÖNNUÐUR					
		VERKFRÆÐISTOFA JÓHANNS INDRÍÐASONAR			
SÍÐUMÚLI 1, 108 REYKJAVÍK, SÍMI 560 5400, vji@vji.is, www.vji.is					
© ÖLL AFNOT OG AFRITUN TEIKNINGAR, AD HELUTA EÐA HEILD, ER HÁÐ BKRIFLEGU LEYFI HÖFUNDARA.					
HEITI VERKS					
TENGIVIRKI STRANDVEGUR 18A VESTMANNNAEYJAR					
HEITI TEIKNINGAR					
Burðarvirki - Formteikning steypu Sökkjar Sníð					
VERKNAÐUR	5628-203	MKV.	1:20 A1, 1:40 A3	STYRÐ	A1
TEIKNINGANUMÉR	SD-C1-0160				ÚTGÁFA
					CO

\\VJ\F50\IVERKASKJOL\VERK6628\_HS\_VETUR\_VESTMANNNAEYJUM5628-203\_HS\_VETUR - TENGIVIRKI\_VESTMANNNAEYJUM03\_SKJOLID1\_TEIKNINGARBURDARVIRKI6628-203\_STEYPA.DWG