
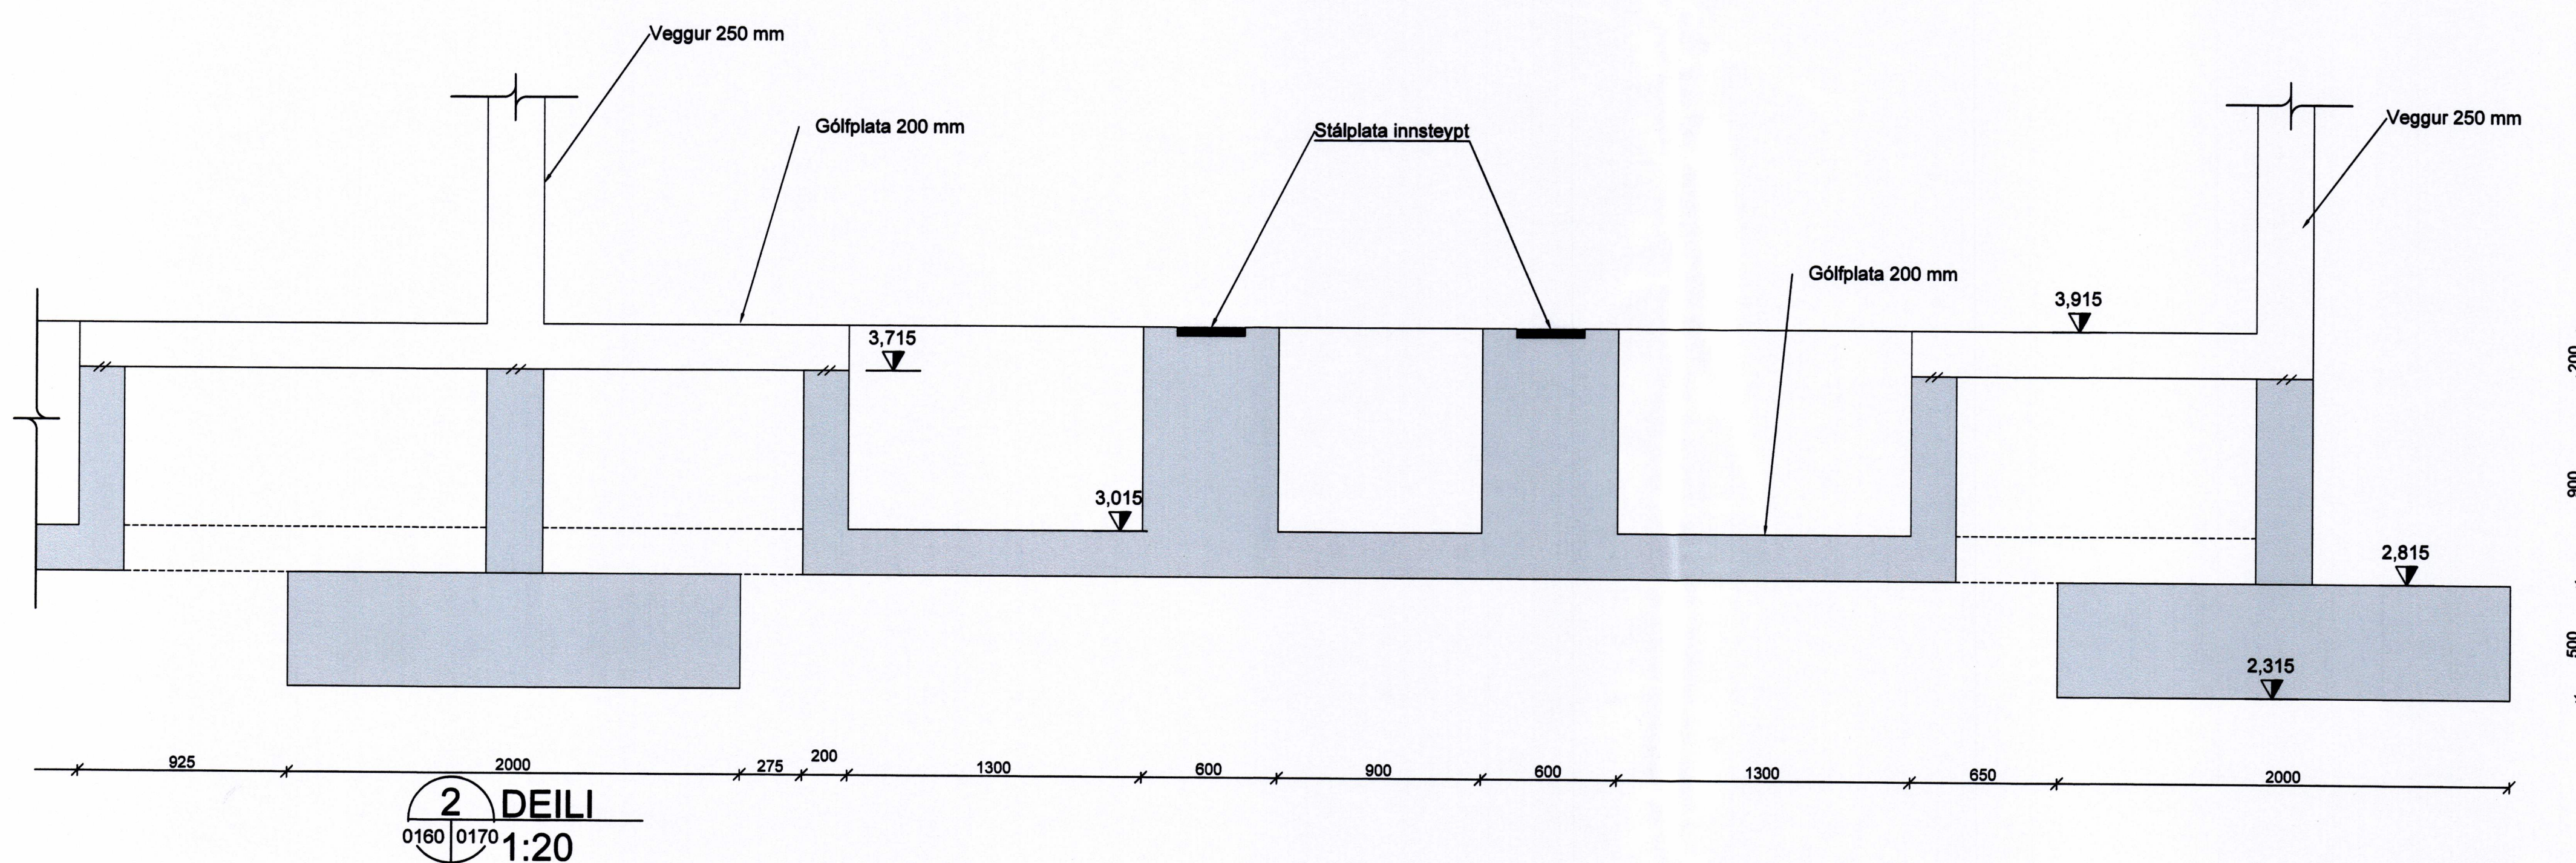


SAMÞYKKT AF BYGGINGARFULLTRÚA
12. JAN. 2016
BYGGINGARFULLTRÚA VESTMANNNAEYJARNA

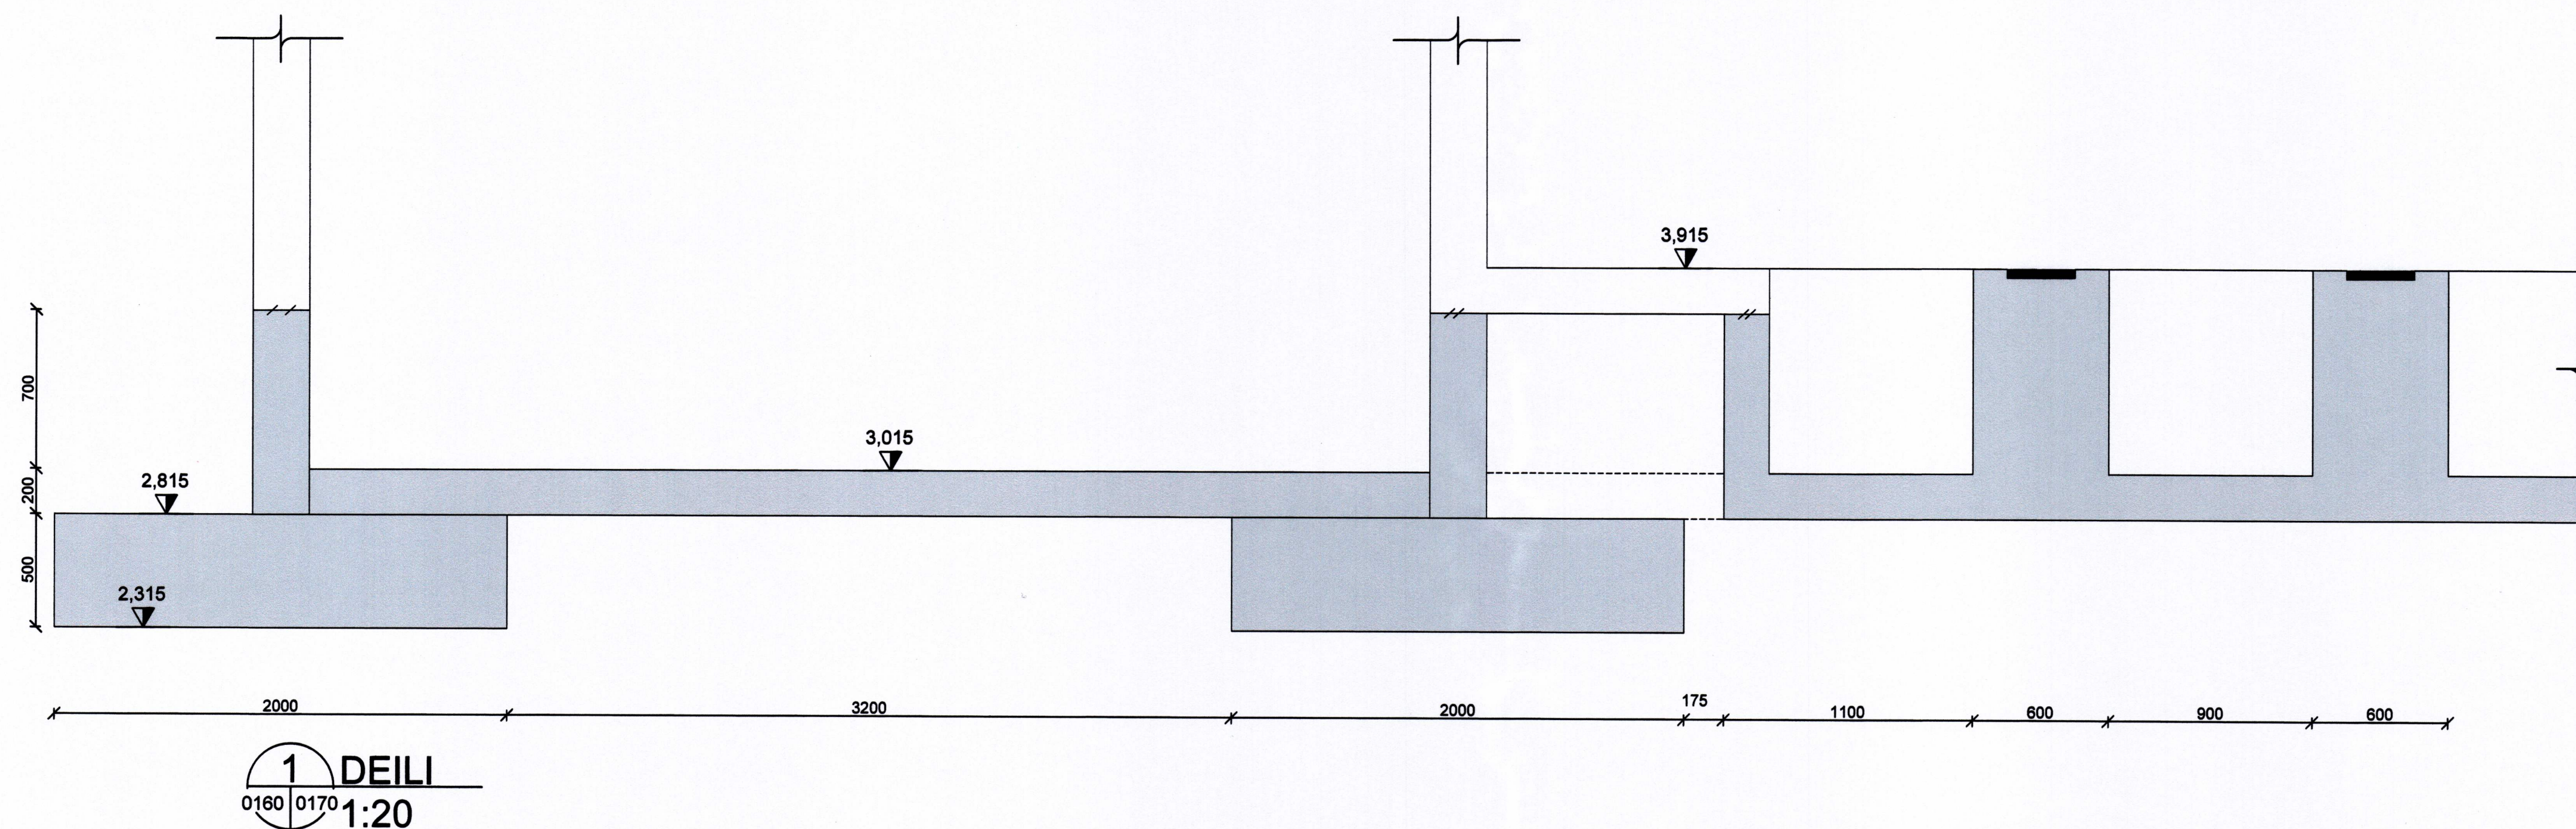

ÚTGÁFUFERILL						
ÚTG.	DAGS.	SKÝRINGAR	HANNAÐ	YFRF.	SMB.	
CO	17.12.15	Vinnuteikning	JE	KE	ASO	
[SAMRÆMI VIB SAMÞYKTA ABALLÞORRETTI DAGS, 24.08.15]						
DAGS. UNDRISKIFTAR	F.X. VILJÓ ERIKSSON 120558 2748					
8/1 2016	<i>Hindur Erlin</i>					
DAGS. UNDRISKIFTAR	ARKITEKT / SAMRÆMIHAFHÖNNUÐUR					
	Ógmundur Steingrímsson, KÍ.2201588148					
VERKKAUPI						
HÖNNUÐUR						
SÍÐUMÚLI 1, 108 REYKJAVÍK, SÍMI 580 5400, vj@vj.is, www.vj.is						
© ÖLL AFRÖT OG AFRITUN TEKNIÐINGAR, AD HLUTA EÐA HEILD, ER HÁÐ SKRIFLEGGU LEYFI HÖFUNDA.						
HEITI VERKS						
TENGI VIRKI						
STRANDVEGUR 18A						
VESTMANNNAEYJAR						
HEITI TEKNIÐINGAR						
Burðarvirki - Formteikningar steypu						
Sökkklar						
Snið						
VERKNAÐUR	5628-203	MKV.	1:20 A1, 1:40 A3	STYRÐ	A1	
TEKNIÐINGUNUMER	SD-C1-0170				ÚTGÁFA	CO