


SANDÞYKKT AF DYGGINGARFULLTRÓA
1.2. JAN. 2016
SSS
VEGDEIÐ 1, 108 REYKJAVÍK


1
0140 0140

6 SNID
0110 0140
1:50

2
0140 0140

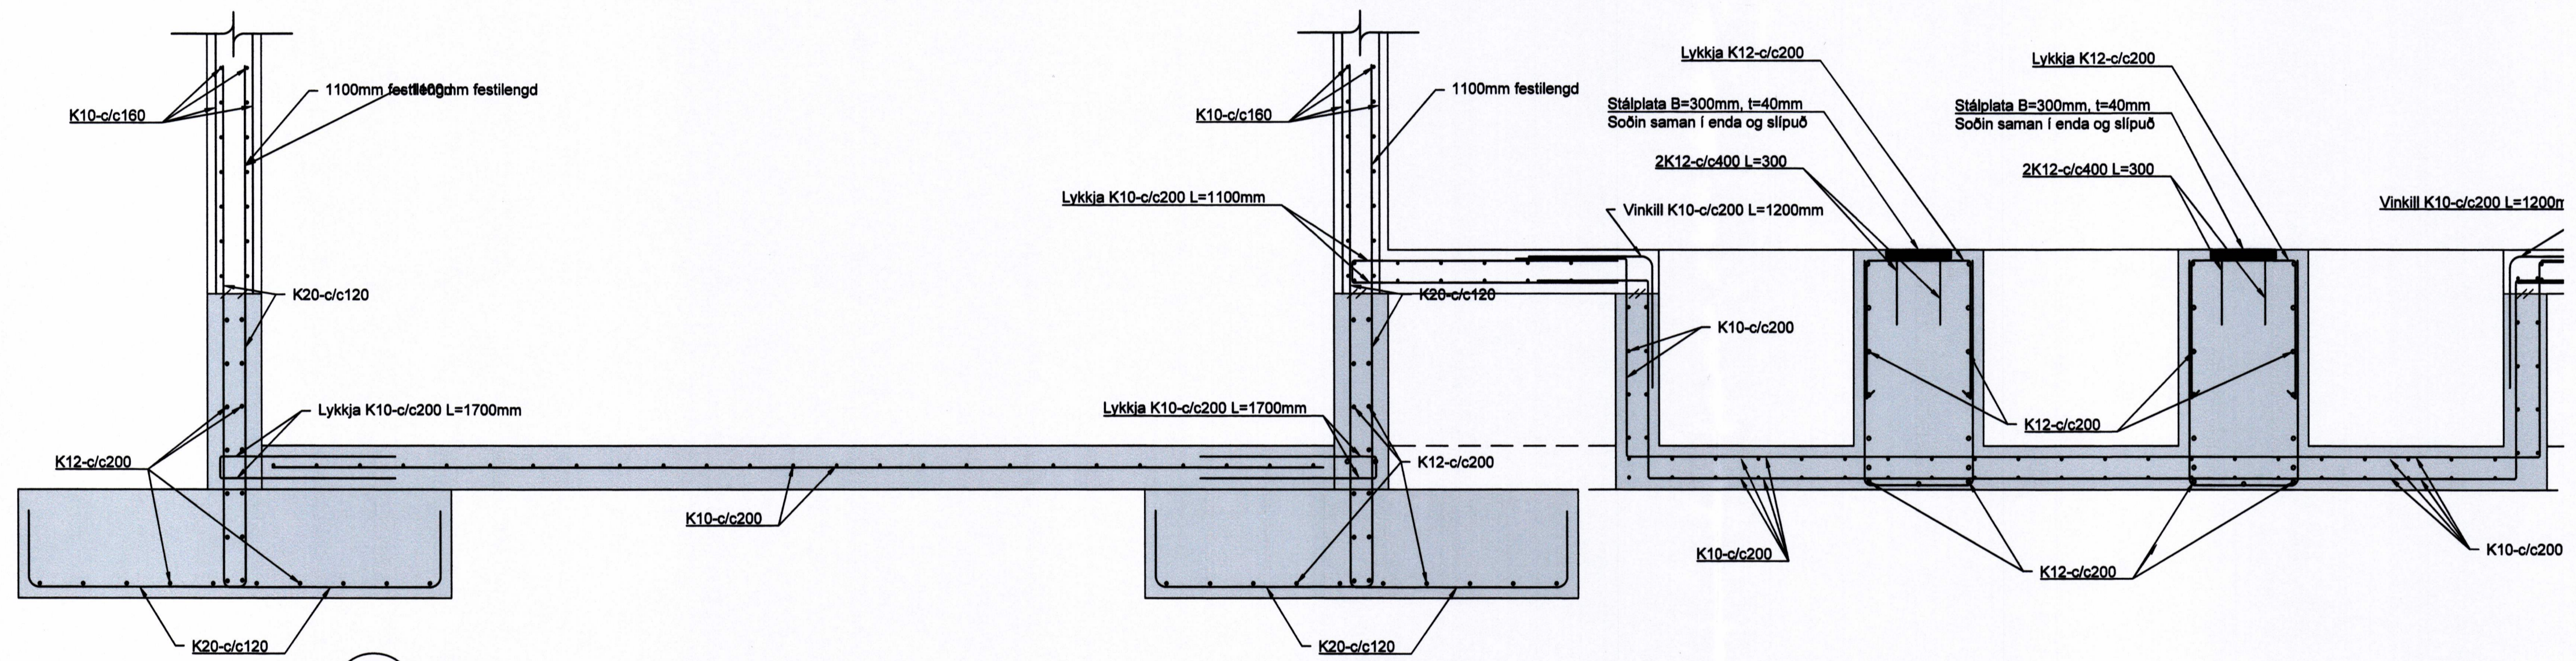

1 DEILI
0140 0140
1:20

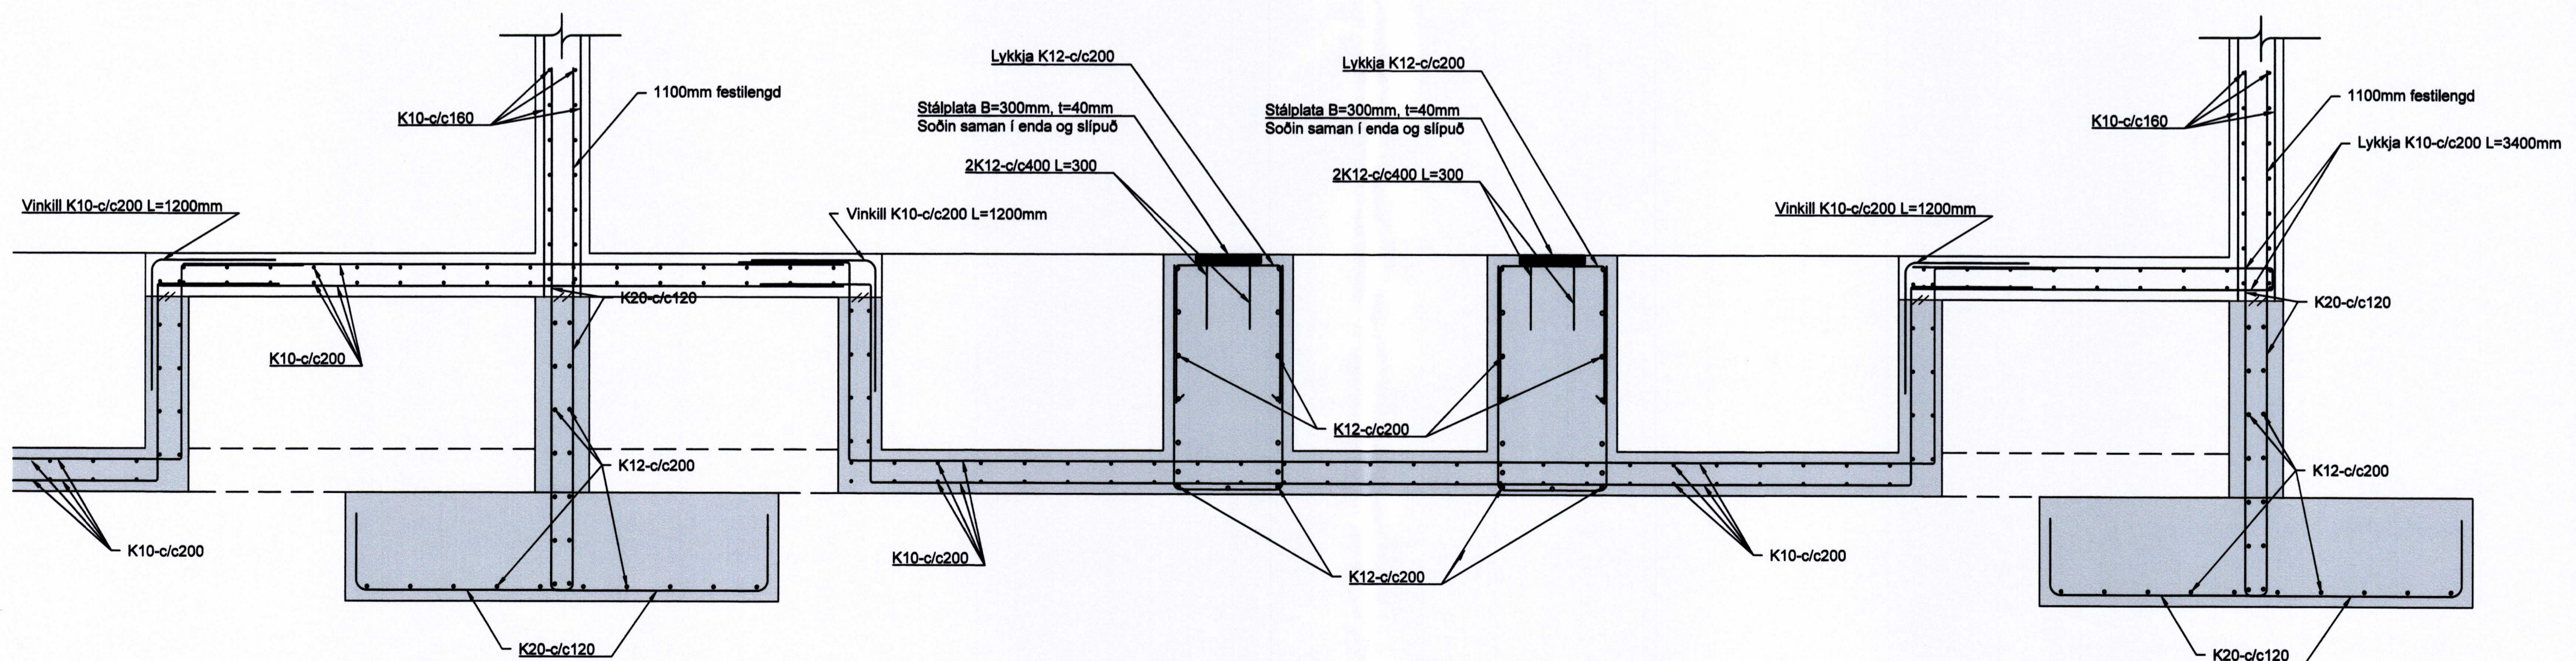

2 DEILI
0140 0140
1:20

ÚTGÁFUFERILL					
ÓTD.	DAGS.	SKÝRINGAR	HANND.	YFRF.	SAMB.
CO	17.12.15	Vinnuteikning	JE	KE	ASO

Í SAMRÆMI VB SAMÞYKTA AÐALLYPPORRETTI DAGS 24.08.15
 DAGS. UNDRISKRIFTAR F.H. VJ á eft. Kristinn Erlanson 12059 2749
 8/1 2016 *Kristinn Erlanson*
 DAGS. UNDRISKRIFTAR ARKITEKT / SAMRÆMINGARHÖNNUÐUR
 Ögundur Skarphólmsson, K2201580148



HÖNNUÐUR
VERKFRÆÐISTOFA
JÓHANNIS INDRÍÐASONAR
 SÍÐUMÚLI 1, 108 REYKJAVÍK, SÍMI 560 5400, vj@vj.is, www.vj.is
 © ÖLL AÐNOT OG AFRITUN TEIKNINGAR, AD HLUTA EÐA HEILD, ER HÁÐ SKRIFLEIÐU LEYFI HÖFUNDA.

HEITI VERKS
TENGVIRKI
 STRANDVEGUR 18A
 VESTMANNAEYJAR

HEITI TEIKNINGAR
 Burðarvirki - Járn
 Sökkjar
 Snið

VERKNAÐUR	5628-203	MKV.	1:20 A1, 1:40 A3	STÖÐ	A1
TEIKNINGNAÐUR	SD-C2-0140	ÓTÁFA	CO		

\\VJ\F801\VERKASKJOL\VERK5628-HS VEITUR - TENGVIRKI VESTMANNAEYJUM\SD-C2-0140-1-TEIKNINGARBURÐARVIRKI\5628-203-JARN.DWG