


SAMÞYKKT AF BYGGINGARFULLTRÚA  
12. JAN. 2016  
BYGGINGARFULLTRÚA VESTMANNNAEYJAR

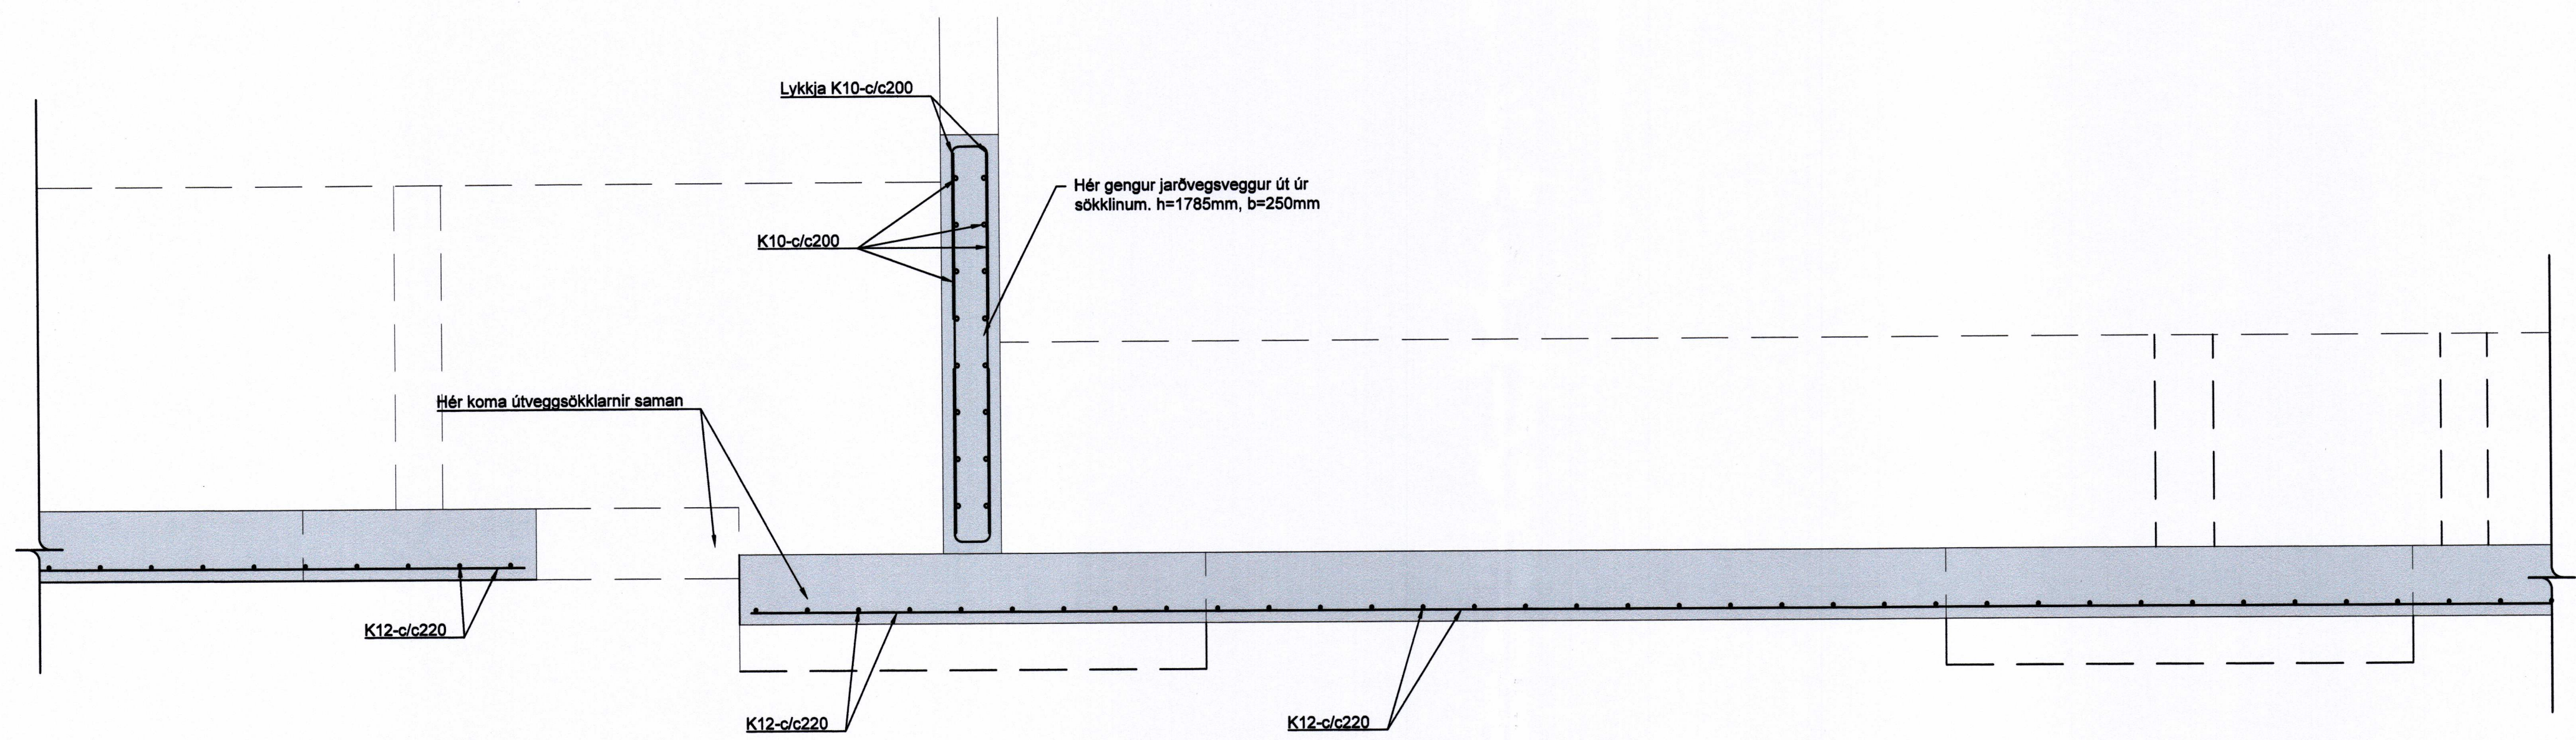

7 SNIÐ  
0110 0150 1:50

ÚTGÁFUFERILL						
ÚTÞ.	DAGS.	SKÝRINGAR	HANND.	YFRF.	SMB.	
CO	17.12.15	Vinnuteikning	JE	KE	ASO	
SAMRÆMI VEB SAMÞYKTA AÐALUPPDRÆTTI DAGS. 24.06.15						
DAGS. UNDRISKRIFTAR	8/1. 2016	F.H. VJ vkt. Kristján Erlason 12959 2749 *	<i>Kristján Erlason</i>			
DAGS. UNDRISKRIFTAR		ARKITEKT / SAMRÆMINGARHÖNDLUR	Ógundur Skarphéðsson, KJ.201198149			
VERKKAUPLI						
HÖNNUÐUR						
		VERKFRÆÐISTOFA JÓHANNES INDRÍÐASONAR				
SÍÐUMÚLI 1, 108 REYKJAVÍK, SÍMI 560 5400, vj@vj.is, www.vj.is						
© ÖLL AFRÖT OG AFRITUN TEIKNINGAR, AÐ HLUTA EGA HEILD, ER HÁÐ SKRIFLEGU LEYFI HÖFUNDA.						
HEITI VERKS						
TENGIVIRKI STRANDVEGUR 18A VESTMANNNAEYJAR						
HEITI TEIKNINGAR						
Burðarvirki - Járn Sökkjar Snið						
VERKNAÐUR	5628-203	MRV.	1:20 A1, 1:40 A3	STÆRÐ	A1	
TEIKNINGANUMÉR	SD-C2-0150				ÚTGÁFA	CO

\\WJFS01\VERKASKJOL\VERK5628 HS VEITUR VESTMANNNAEYJUM\5628-203 HS VEITUR - TENGIVIRKI VESTMANNNAEYJUM\03\_01\_15\TEIKNINGAR\BURÐARVIRKI\5628-203\_JÁRN.DWG