


SAMÞYKKT AF BYGGINGARFULLTRÚA  
12. JAN. 2016  
BYGGINGARFULLTRÚA VESTMANNNAEYJUM

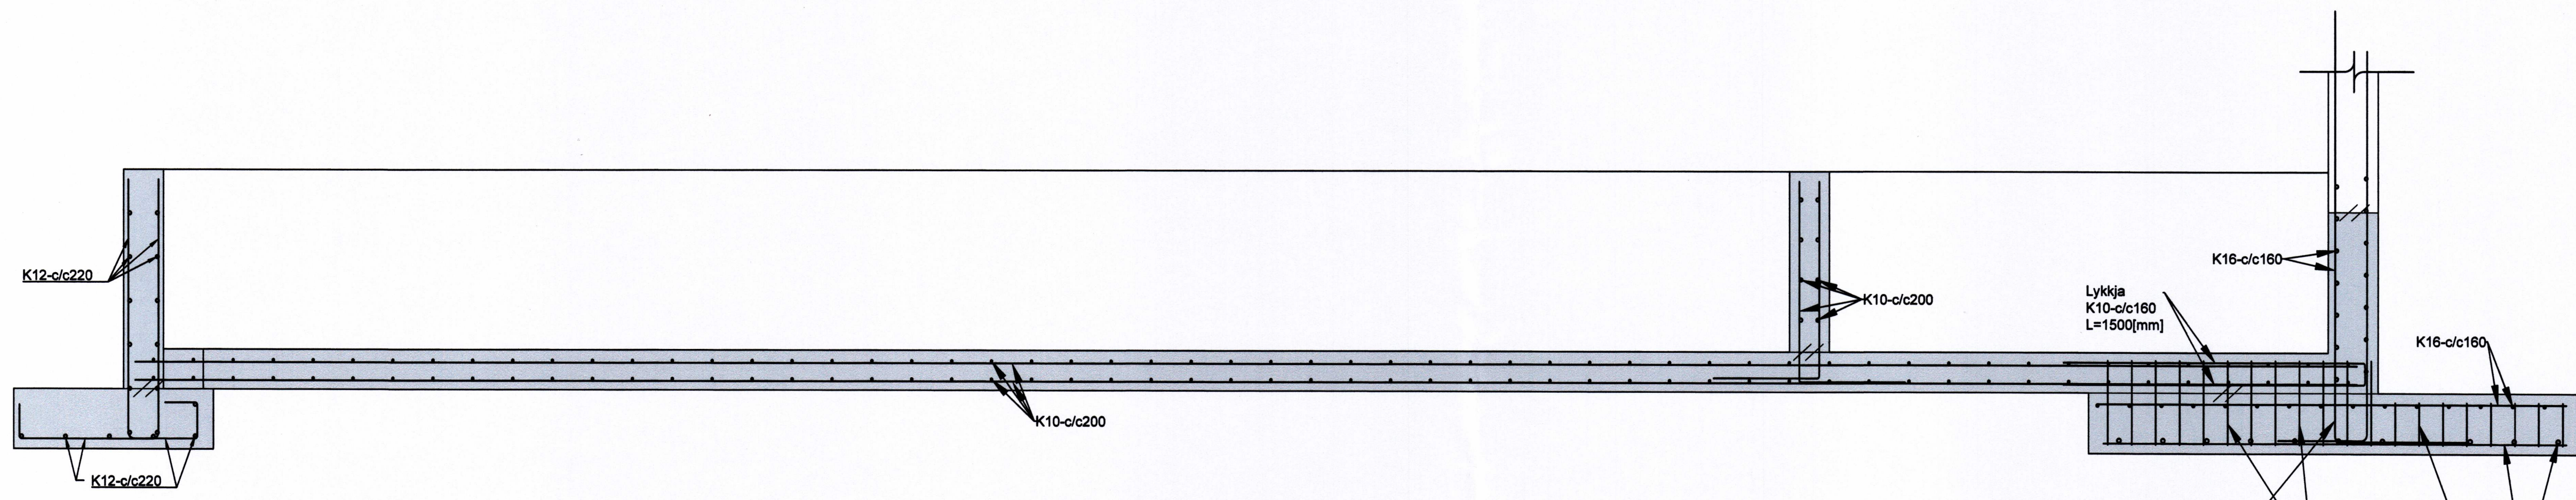

5 SNID  
0120 0170 1:20

| ÚTGÁFUFERILL |          |               |        |       |      |
|--------------|----------|---------------|--------|-------|------|
| ÚTG.         | DAGS.    | SKÝRINGAR     | HANND. | YFRF. | SMB. |
| CO           | 17.12.15 | Vinnuteikning | JE     | KE    | ASO  |
|              |          |               |        |       |      |
|              |          |               |        |       |      |
|              |          |               |        |       |      |

Í SAMRÆMI VIB SAMÞYKTA AÐALLÖPARETTI DAGS. 24.06.15

DAGS. UNDRSKRIFTAR: 8/1 2016 F.H. VJA ehf. Kristinn Erlanson 1205582740

DAGS. UNDRSKRIFTAR: ARKITEKTI / SAMRÆMINGARHÖNNULUR Ögmundur Steinhólmsson, K1201580140



HÖNNULUR

**VERKFRÆÐISTOFA**  
**JÓHANNS INDRÍÐASONAR**

SÍÐUMÚLI 1, 108 REYKJAVÍK, SÍMI 560 5400, vji@vji.is, www.vji.is

© ÖLL AFRÖT OG AFRITUN TEKNINGAR, AÐ HLUTA Eða HEILD, ER HÁÐ SKRIFLEGU LEYFI HÖFUNDA.

HEITI VERKS

**TENGIVIRKI**  
**STRANDVEGUR 18A**  
**VESTMANNNAEYJAR**

HEITI TEKNINGAR

Burðarvirki - Járn  
Sökkjar  
Snið

|               |            |        |                  |       |    |
|---------------|------------|--------|------------------|-------|----|
| VERKNUMER     | 5628-203   | MKV.   | 1:20 A1, 1:40 A3 | STYRD | A1 |
| TEKNINGANUMER | SD-C2-0170 | ÚTGÁFA | CO               |       |    |

W:\HFS01\VERKASKUL\VERK1628-203 HS VEITUR - TENGIVIRKI VESTMANNNAEYJUM\03\_SKUL01\_1\_TEKNINGAR\BURDARVIRKI1628-203\_JARN.DWG