SAMÞYKKT AF BYGGINGARFULLTRÚA
12. JAN. 2016
BYGGINGARFULLTRUI I VESTMANNAEYJUM

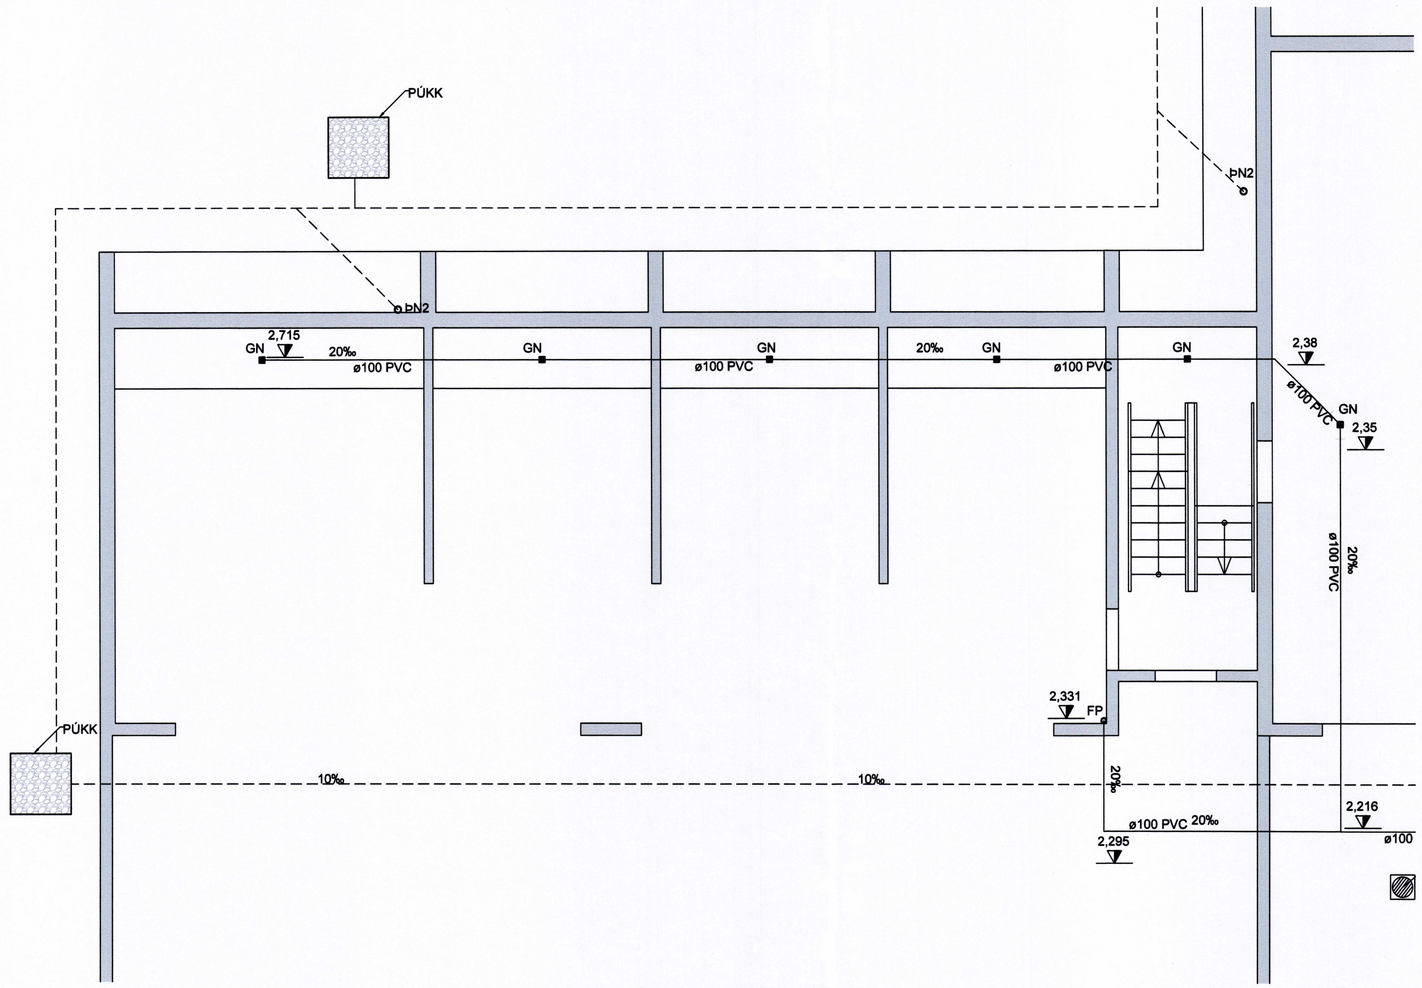

PÚKK:
Fylla skal gryfjuna í 3 lögum með einkorna efni.
Fyrsta lag , kornastærð ø 50-100, lagþykkt 70sm
Annað lag, kornastærð ø 30-70, lagþykkt 50 sm
Efsta lag, perla ø 16-30, lagþykkt 50 sm

Stærð 0,5m3
Ofan á púkkgryfjuna skal setja síudúk.

V:\VERK\5628 HS VEITUR VESTMANNAEYJUM\5628-203 HS VEITUR - TENGIVIRKI VESTMANNAEYJUM\03_SKJÖL\01_TEIKNINGAR\LAGNIR\FRÁVEITULÖGN FRÁVEITULÖGN 1 HÆÐ.DWG

ÚTGÁFUFERILL

ÚTG.	DAGS.	SKÝRINGAR	HANNAÐ	YFIRF.	SAMÞ.
C0	24.0615	Vinnuteikning	AJ	KE	KE

Í SAMRÆMI VIÐ SAMÞYKKTA AÐALUPPDRÆTTI DAGS. 24.0615

DAGS. UNDIRSKRIFTAR 8/1 2016	F.H. VJI ehf. Kristinn Einfinsson 120556 2749
DAGS. UNDIRSKRIFTAR	ARKITEKT / SAMRÆMINGARHÖNNUÐUR Ómundur Skarphéðinsson, KL2301598149

VERKKAUPI

HS VEITUR HF

LANDSNET

HÖNNUÐUR

VERKFRÆÐISTOFA JÓHANNS INDRIÐASONAR

SÍÐUMÚLI 1, 108 REYKJAVÍK, SÍMI 560 5400, vji@vji.is, www.vji.is

© ÖLL AFNOT OG AFRITUN TEIKNINGAR, AÐ HLUTA EÐA HEILD, ER HÁÐ SKRIFLEGU LEYFI HÖFUNDA.

HEITI VERKS

TENGIVIRKI VEM

STRANDVEGUR 18A
VESTMANNAEYJAR

HEITI TEIKNINGAR

FRÁVEITULAGNIR
FRÁVEITULÖGN 1. HÆÐ

VERKNÚMER	MKV.	STÆRÐ
5628-203	1:50 A1, 1:100 A3	A1

TEIKNINGANÚMER	ÚTGÁFA
PD-D1-1010	A0