12926

SAMÞYKKT AF BYGGINGARFULLTRÚA
12. JAN. 2016
BYGGINGARFULLTRÚI VESTMANNAEYJUM

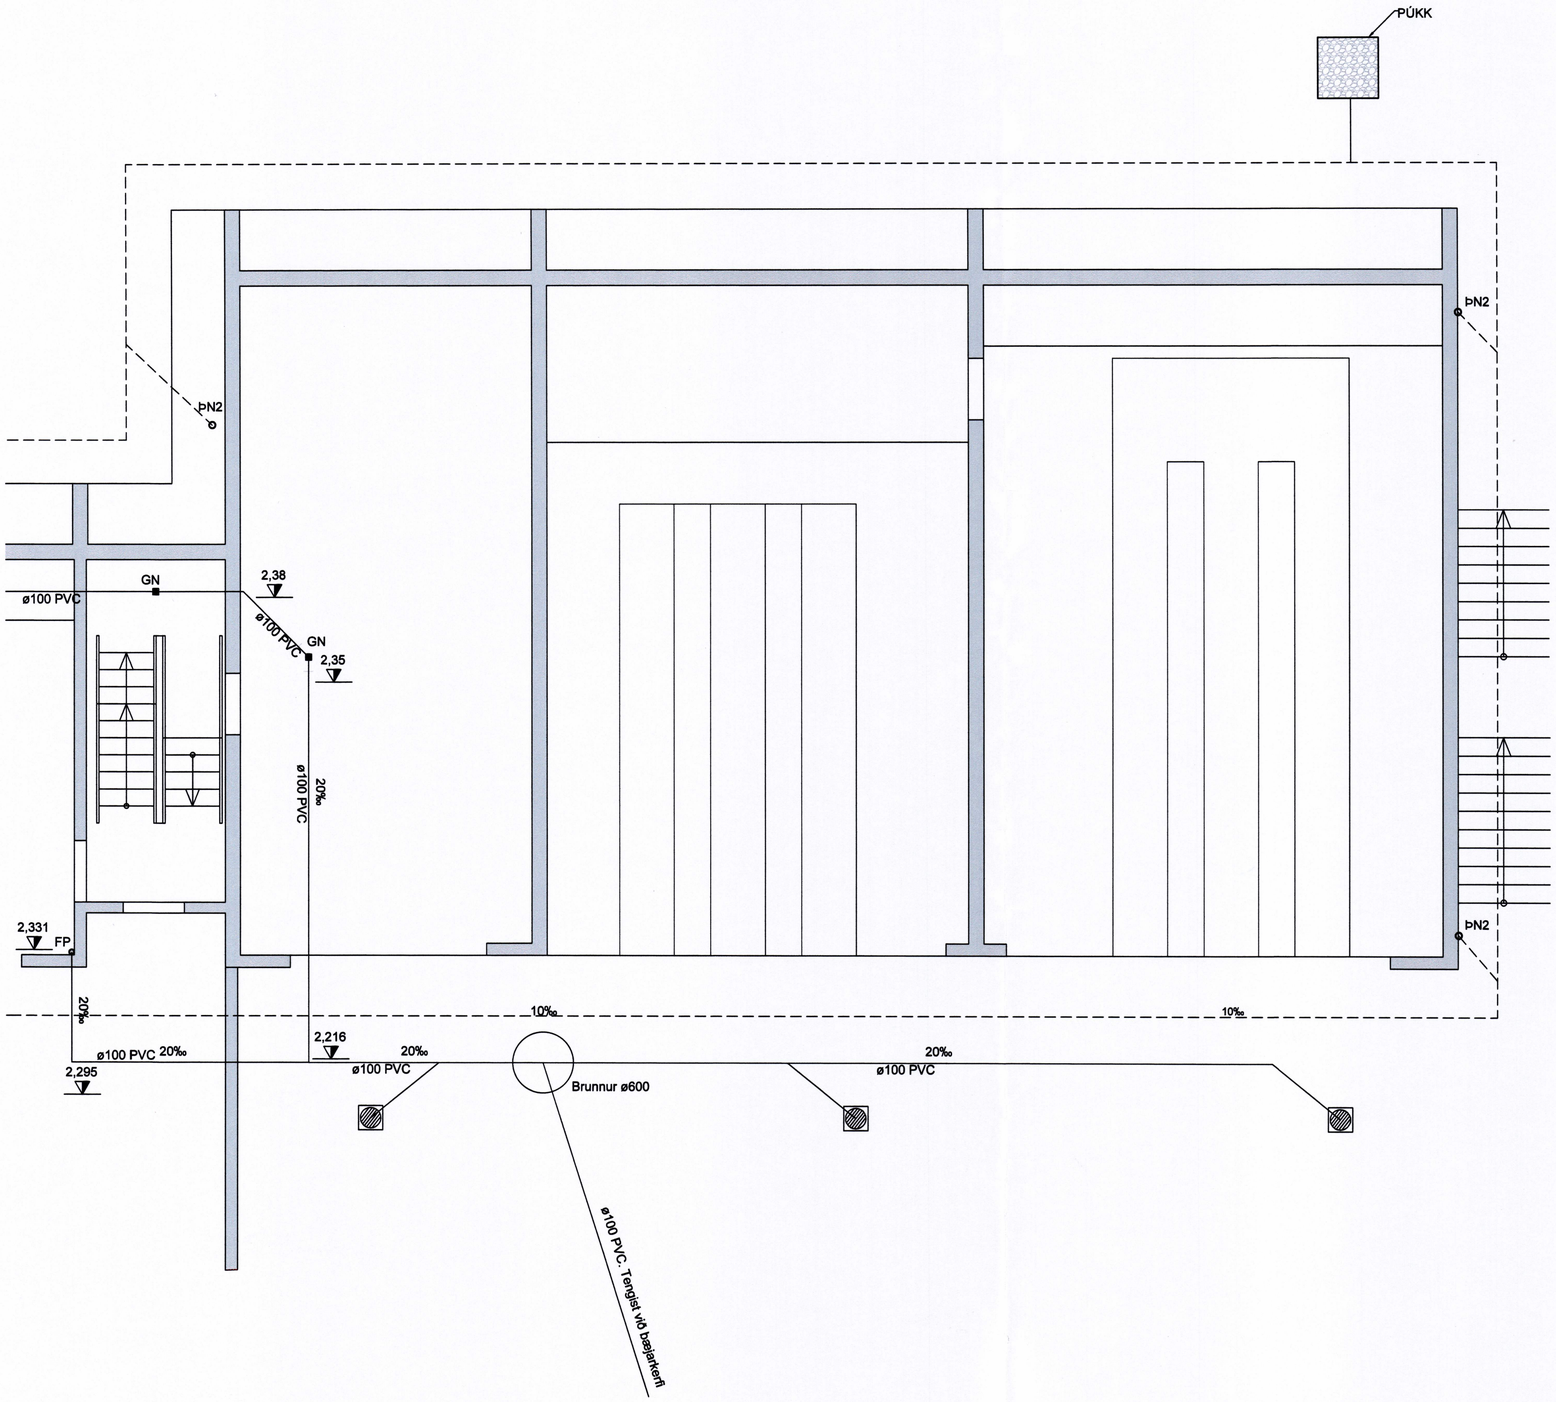

V:\VERK\5628 HS VEITUR VESTMANNAEYJUM\5628-203 HS VEITUR - TENGIVIRKI VESTMANNAEYJUM\03_SKJÖL\01_TEIKNINGAR\LAGNIR\FRÁVEITULÖGN 1 HÆÐ.DWG

ÚTGÁFUFERILL

ÚTG.	DAGS.	SKÝRINGAR	HANNAÐ	YFIRF.	SAMÞ.
C0	24.0615	Vinnuteikning	AJ	KE	KE

Í SAMRÆMI VIÐ SAMÞYKKTA AÐALUPPDRÆTTI DAGS. 24.0615

DAGS. UNDIRSKRIFTAR	F.H. VJI ehf. Kristinn Einarsson 120556 2749
8/1 2016	
DAGS. UNDIRSKRIFTAR	ARKITEKT / SAMRÆMINGARHÖNNUÐUR
	Ögmundur Skarphéðinsson, KI.2301598149

VERKKAUPI

HS VEITUR HF

LANDSNET

HÖNNUÐUR

VERKFRÆÐISTOFA JÓHANNS INDRIÐASONAR

SÍÐUMÚLI 1, 108 REYKJAVÍK, SÍMI 560 5400, vji@vji.is, www.vji.is

© ÖLL AFNOT OG AFRITUN TEIKNINGAR, AÐ HLUTA EÐA HEILD, ER HÁÐ SKRIFLEGU LEYFI HÖFUNDA.

HEITI VERKS

TENGIVIRKI VEM

STRANDVEGUR 18A
VESTMANNAEYJAR

HEITI TEIKNINGAR

FRÁVEITULAGNIR
FRÁVEITULÖGN 1. HÆÐ

VERKNÚMER	MKV.	STÆRÐ
5628-203	1:50 A1, 1:100 A3	A1

TEIKNINGANÚMER	ÚTGÁFA
PD-D1-1020	A0