
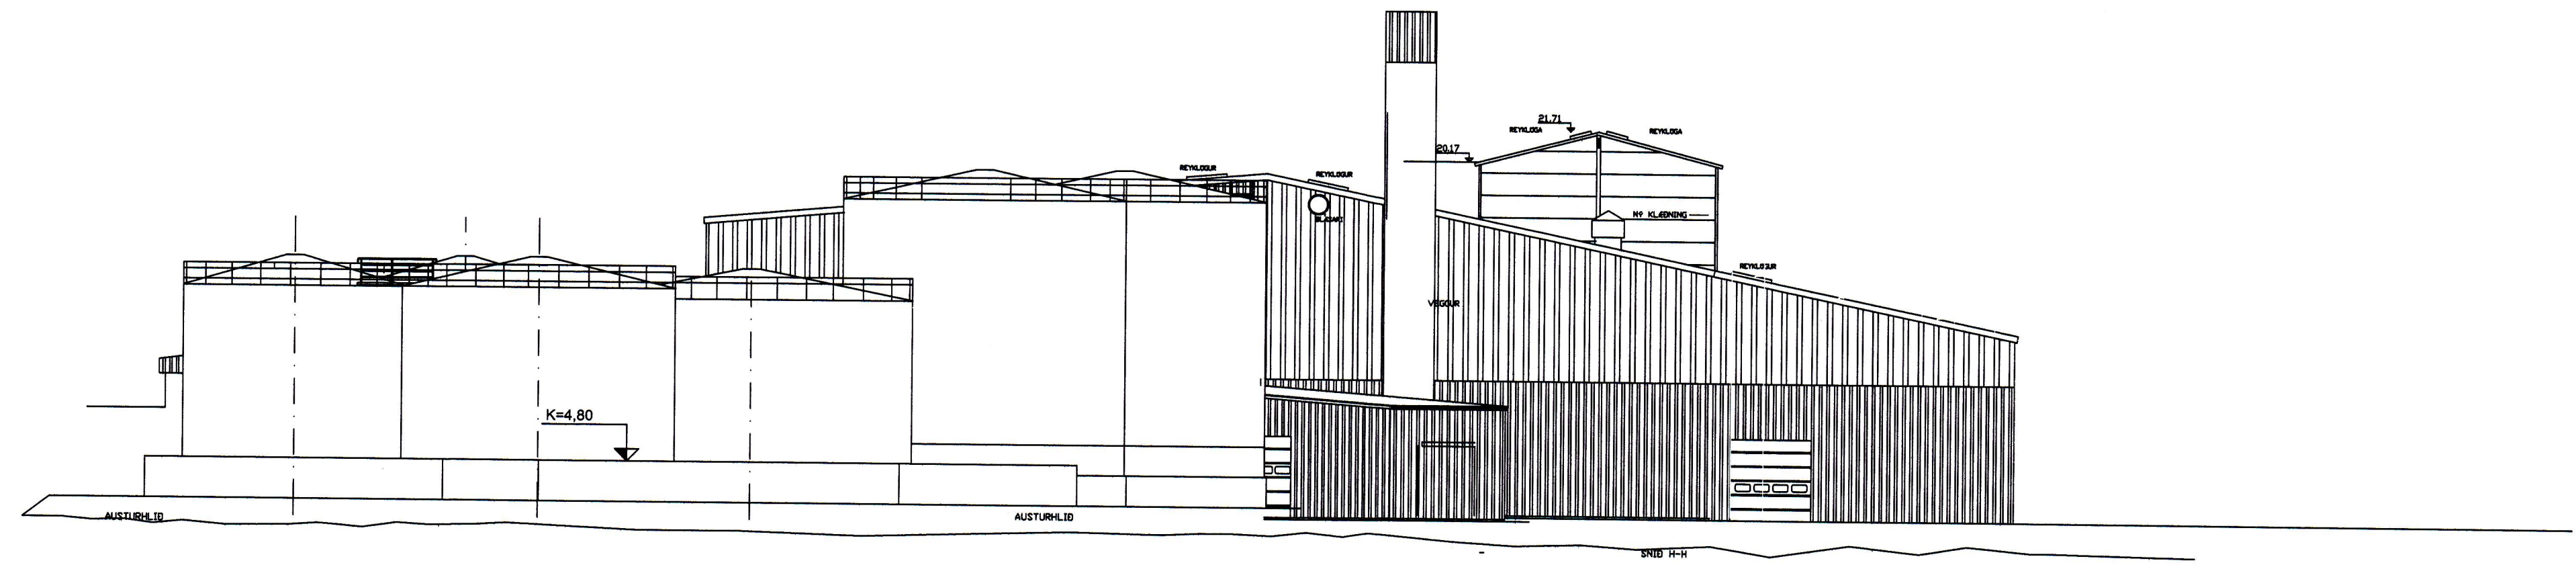
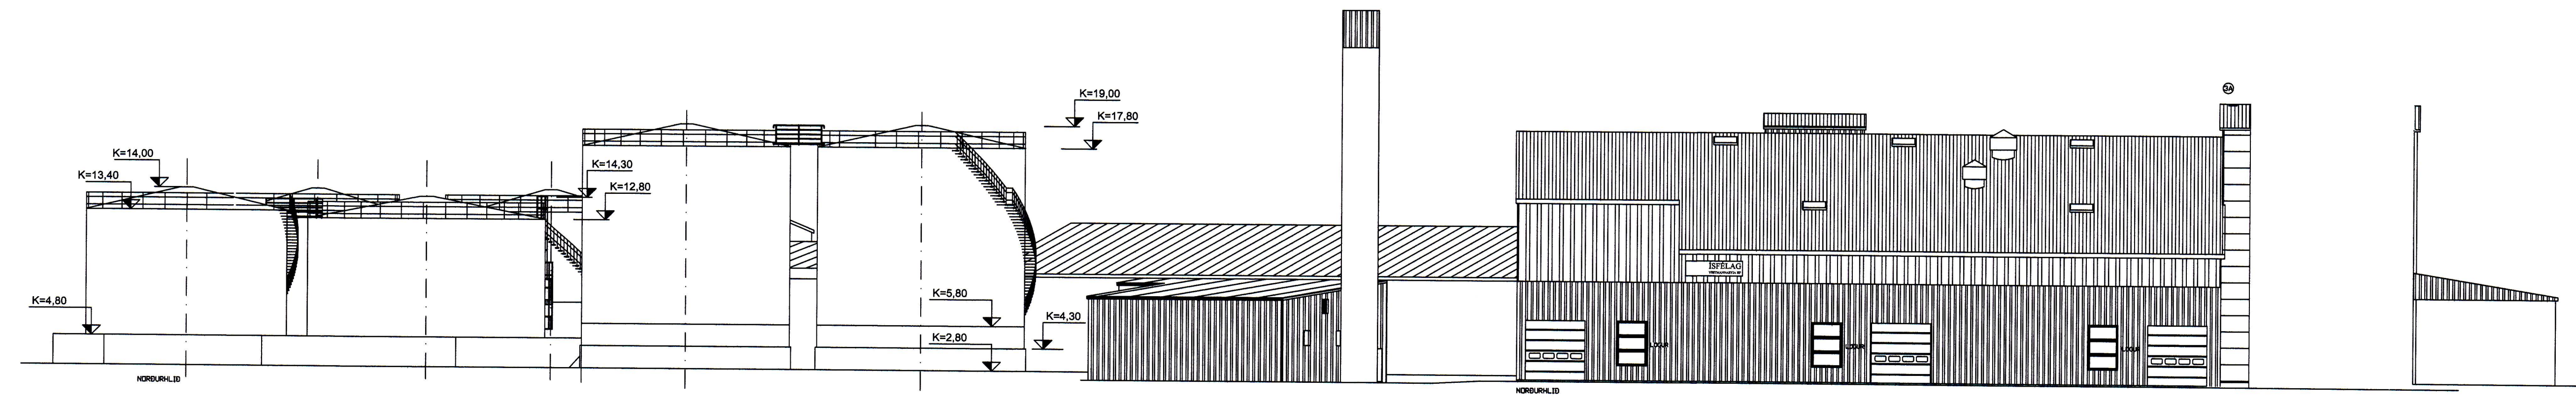
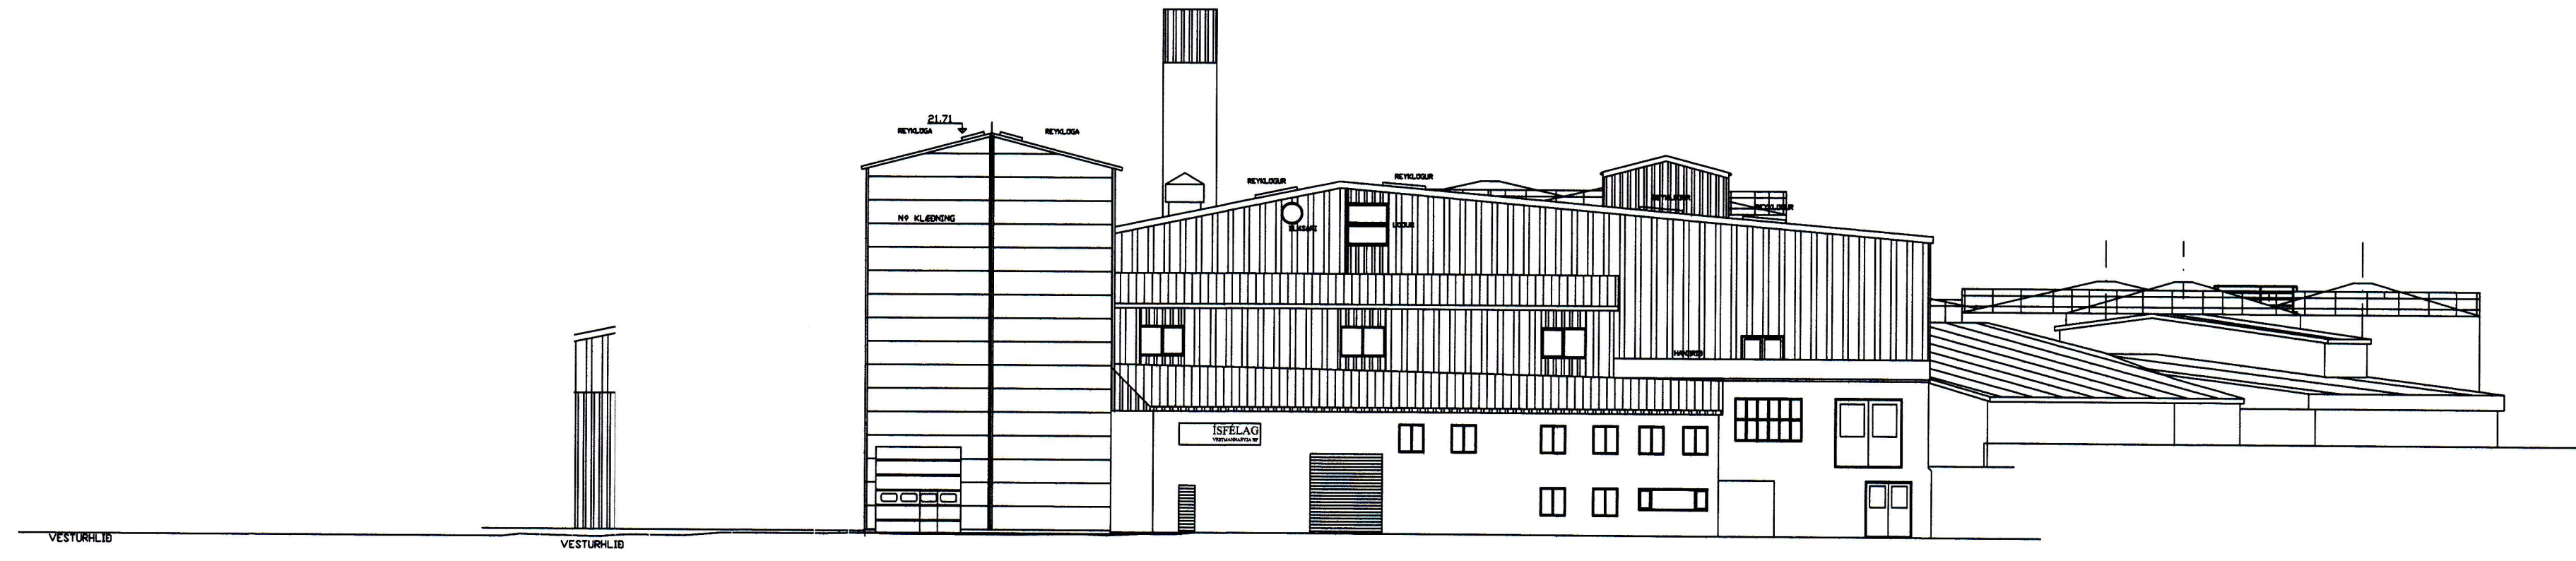



SAMBYKKT AF BYGGINGARFULLTÖVA  
 3 MAI 2007  
 Sigurður Þ. Jónsson  
 BYGGINGARFULLTRUÐI VESTMANNNAEYJA

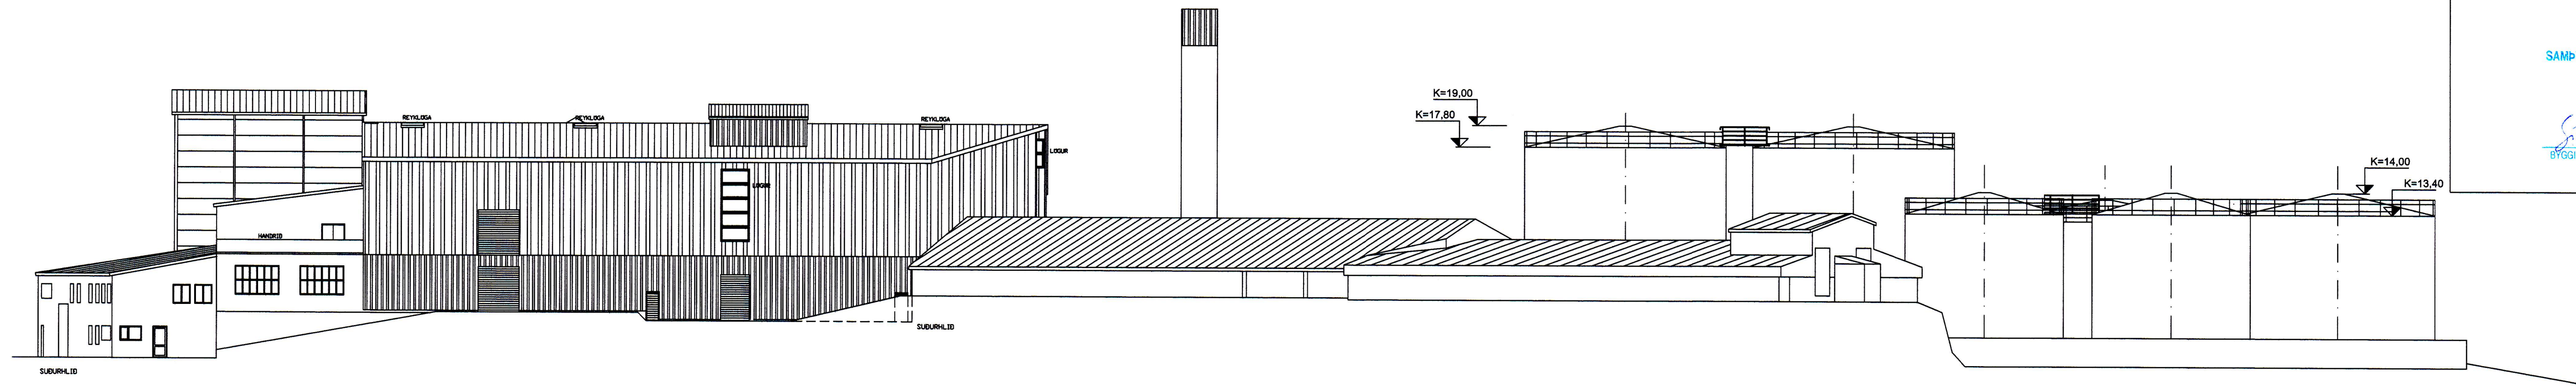

D		H		Dags.	Hannað	Verk.nr	Mælikvarði	<b>Teiknistofa PZ ehf</b> Ráðgjafarverkfræðipjónusta  Verkefni ÍSFÉLAG VESTMANNNAEYJA BRÆÐSLA ENDUR- OG VIÐBYGGING Verkefni ÚTLIT MJÖLTANKAHOUSI BÆTT VIÐ
C		G		SEPT. 06	PZ	9714-1	1/250	
B		F		Yfirfarið	Teiknað	Teikn.nr	Breyting	
A	28.04.07	E			EA	102	A	
NR	DAGS. BREYTING	NR	DAGS. BREYTING	Sambykkt				

Kirkjuveg 23 900 Vestmannaeyjum Sími 481-2711 Fax-481-3076  
 Heimasíða <http://www.teiknistofa.is> Netfang [pz@teiknistofa.is](mailto:pz@teiknistofa.is)