
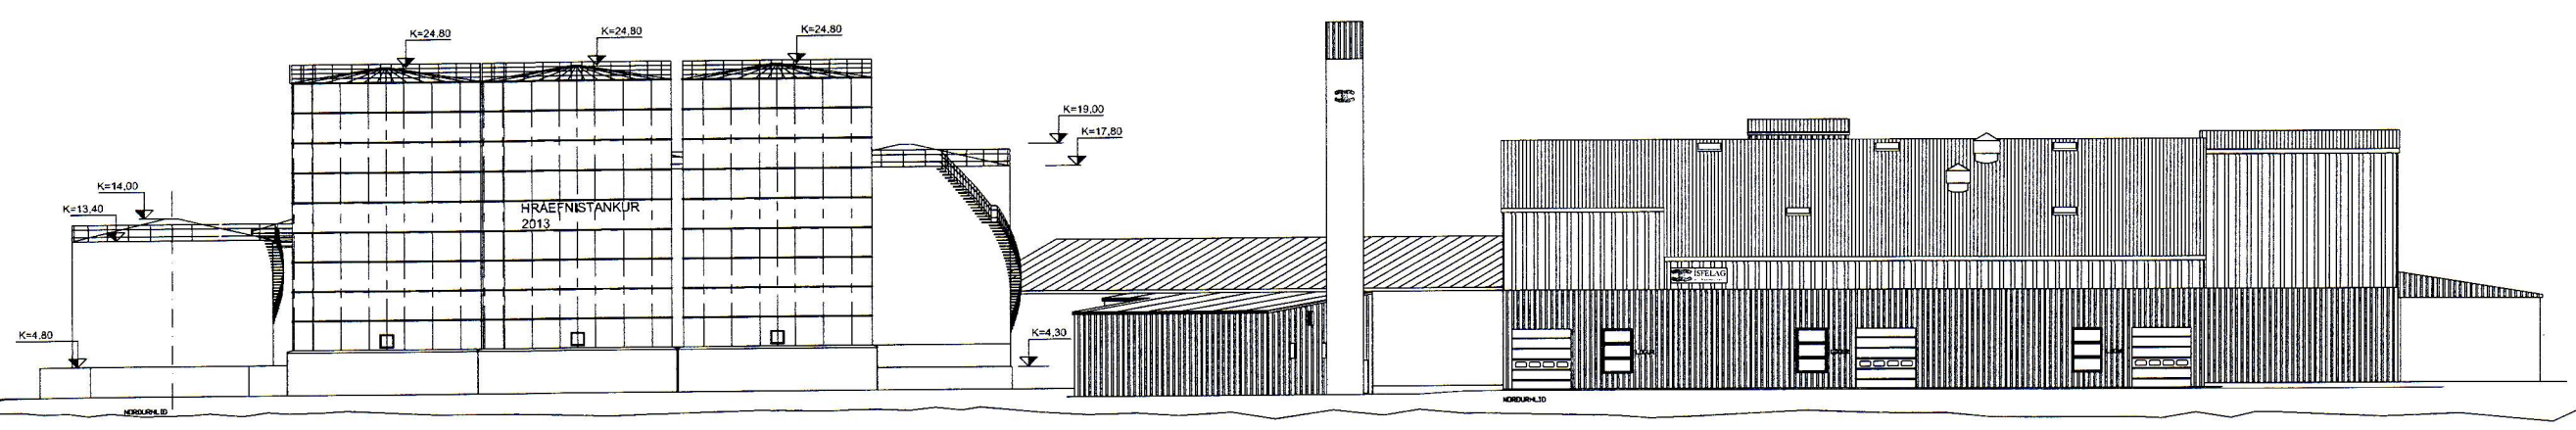
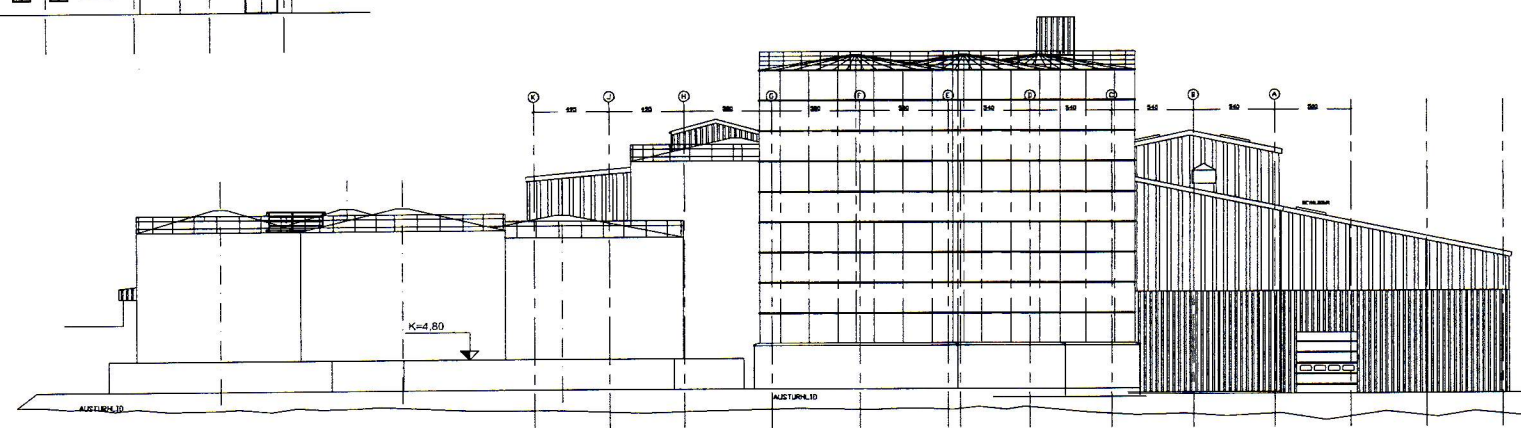
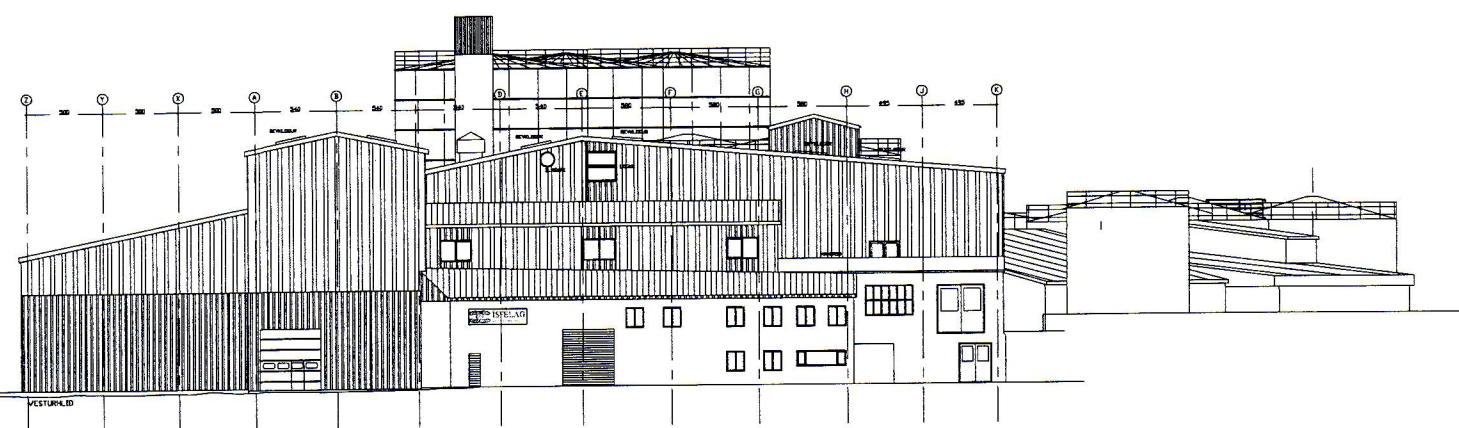


SAMÞYKKT AF BYGGINGARFULLTRÚA  
 19. JÚLÍ 2013  
 BYGGINGARFULLTRÚNNI Í VESTMANNAEYJUM

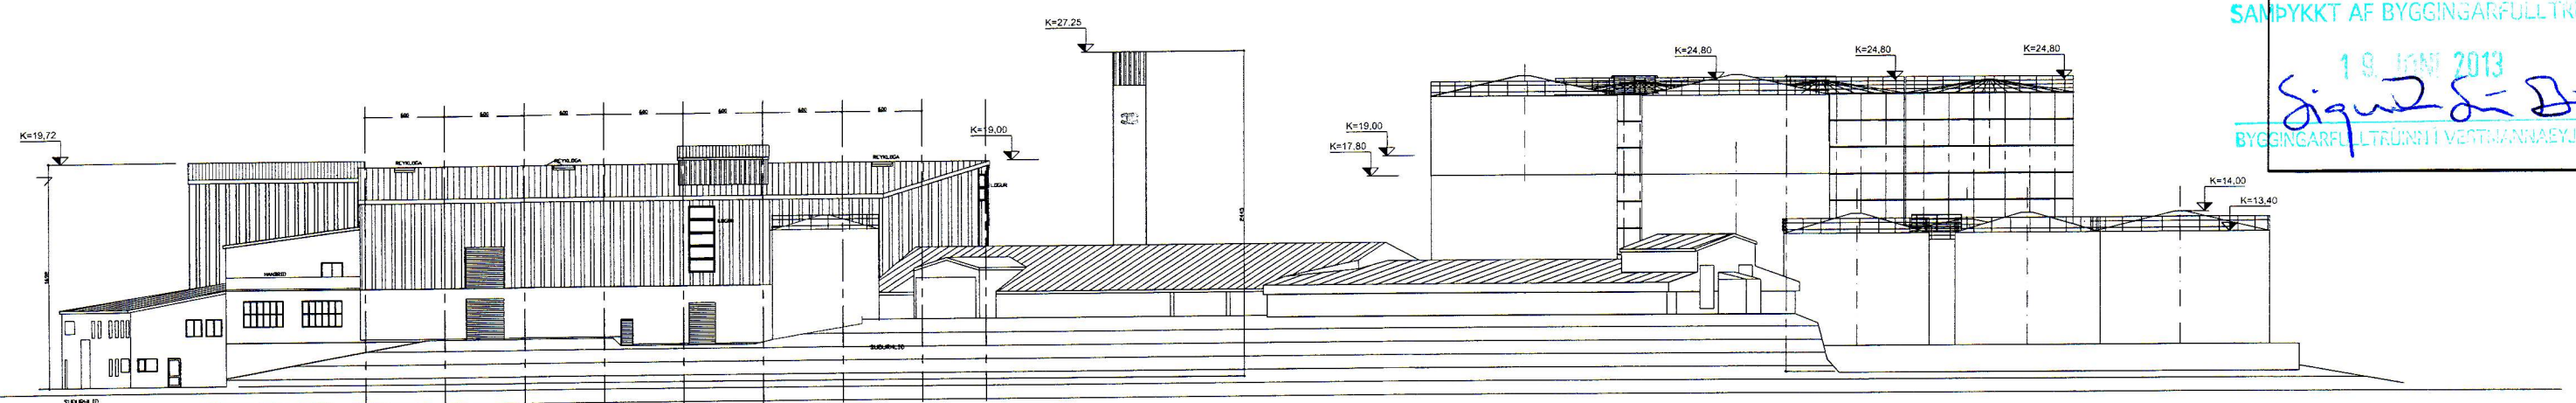

D			H			Dags.	Hannað	Verk.nr	Mælikvarði	Verkefni	<b>tpz</b> teiknistofa Kirkjuveg 23 900 Vestmannaeyjum Sími 481-2711 tpz@teiknistofa.is www.teiknistofa.is
C			G			JÚLÍ 12	SP/BB	9714-7	1:250	ÍS FÉLAG FISKIMJÖLSVERKSMÍÐJA ENDUR- OG VIÐBYGGING	
B			F			Yfirfarið	Teiknað	Teikn.nr	Breyting	Verkefni	
A			E				EA	104		ÚTLIT	
NR	DAGS.	BREYTING	NR	DAGS.	BREYTING	Samþykkt		5721121212 12407522229			

S:\verkefni\A-VERKJ9714FES9714-7-endurb-2010\600\_teikn\610-tpz\dwg\9714-7E.dwg, 104-7, 5.6.2013 10:57:40