


S:\verkefni\A-VERK\010129\mbræðsla\teikn-vinna\0129-7.dwg, vinnu (2), 02.09.05 09:17:25

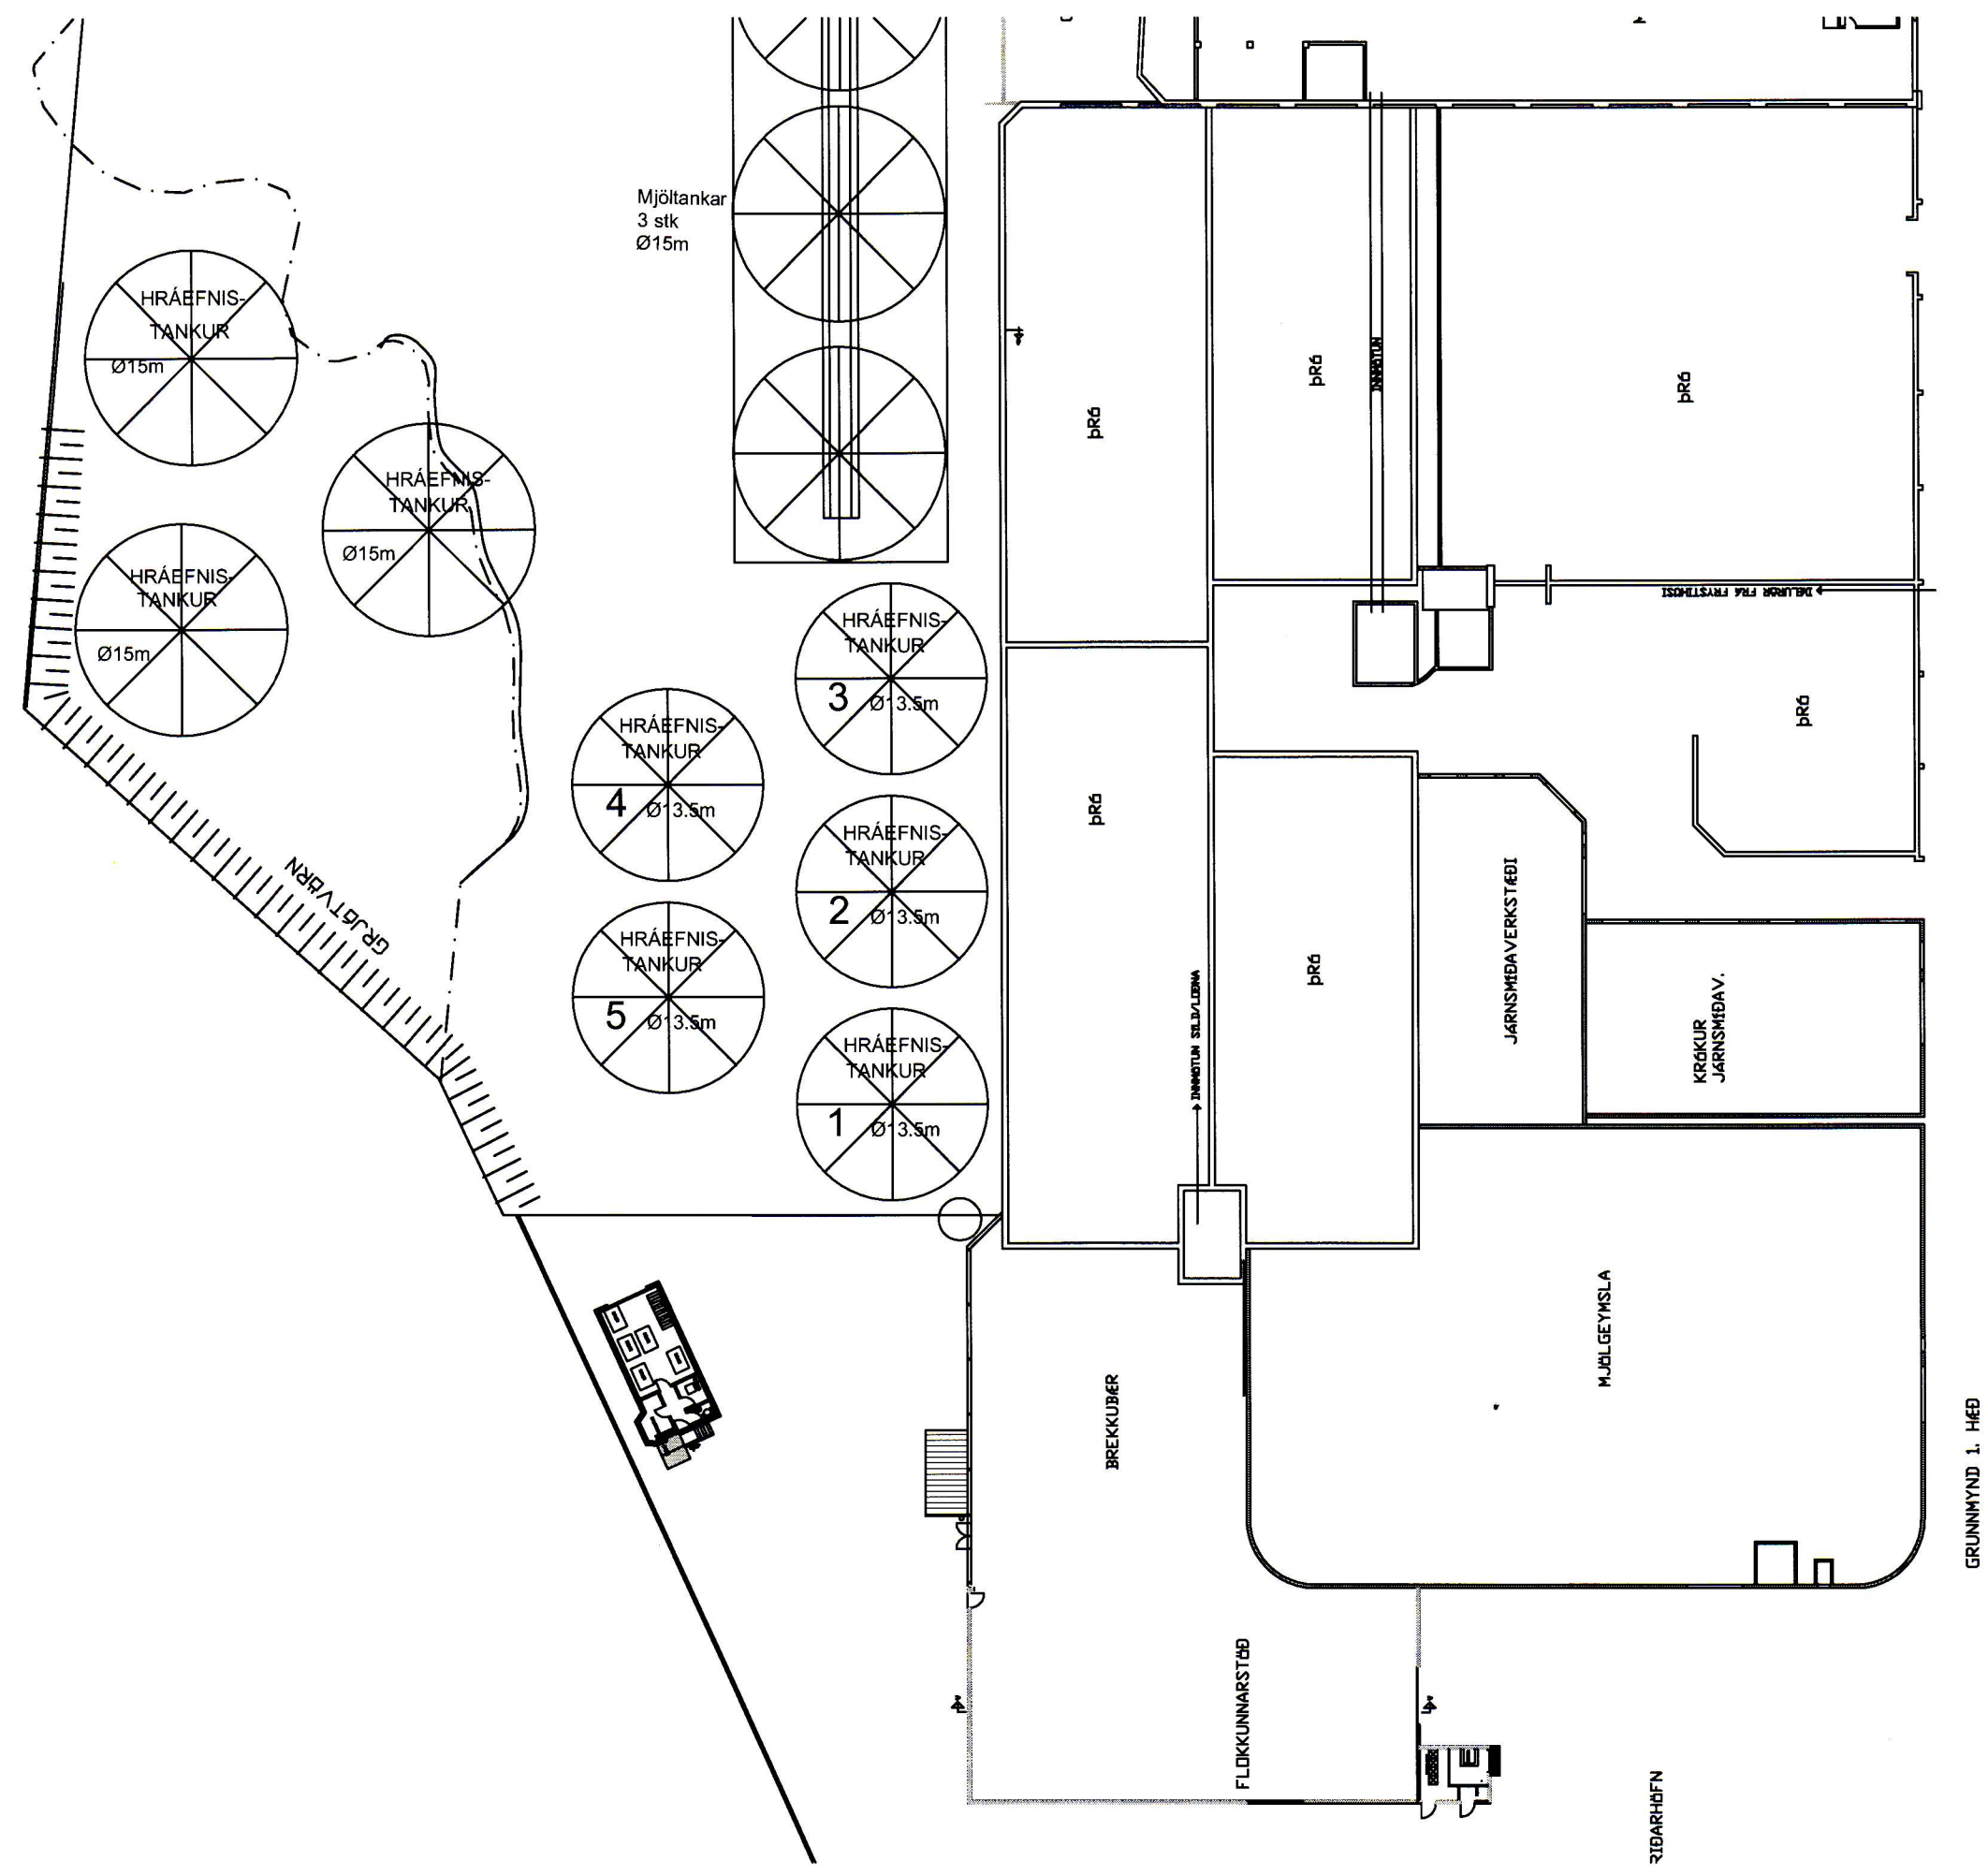

SAMPYKKT AF BYGGINGARFULLTRÖA
 17.09.2005
 Sigurður Guðmundsson
 BYGGINGARFULLTRÚA VESTMANNNAEYJUM

GRUNNMYND 1. HÆÐ

D			H			Dags.	Hannað	Verk.nr	Mælikvarði	Teiknistofa PZ ehf Ráðgjafarverkfræðipjónusta Verkefni HRÆFNISTANKAR VINNSLUFISKUR
C			G			SEPT. 05	SP	0129	1:250	
B			F			Yfirfarið	Teiknað	Teikn.nr	Breyting	
A			E				EA	14		
NR	DAGS.	BREYTING	NR	DAGS.	BREYTING	Sampykkt		Kirkjuvegi 23 900 Vestmannaeyjum Sími 481-2711 Fax-481-3076 Heimasíða http://www.teiknistofa.is Netfang pz@teiknistofa.is		Verkefni HRÆFNISTANKAR VINNSLUFISKUR