


SAMÞYKKT AF BYGGINGARFULLTRÖG

Sigrún Svein Dey
 BYGGINGARFULLTRUIF, N. VESTMANNAEYJA

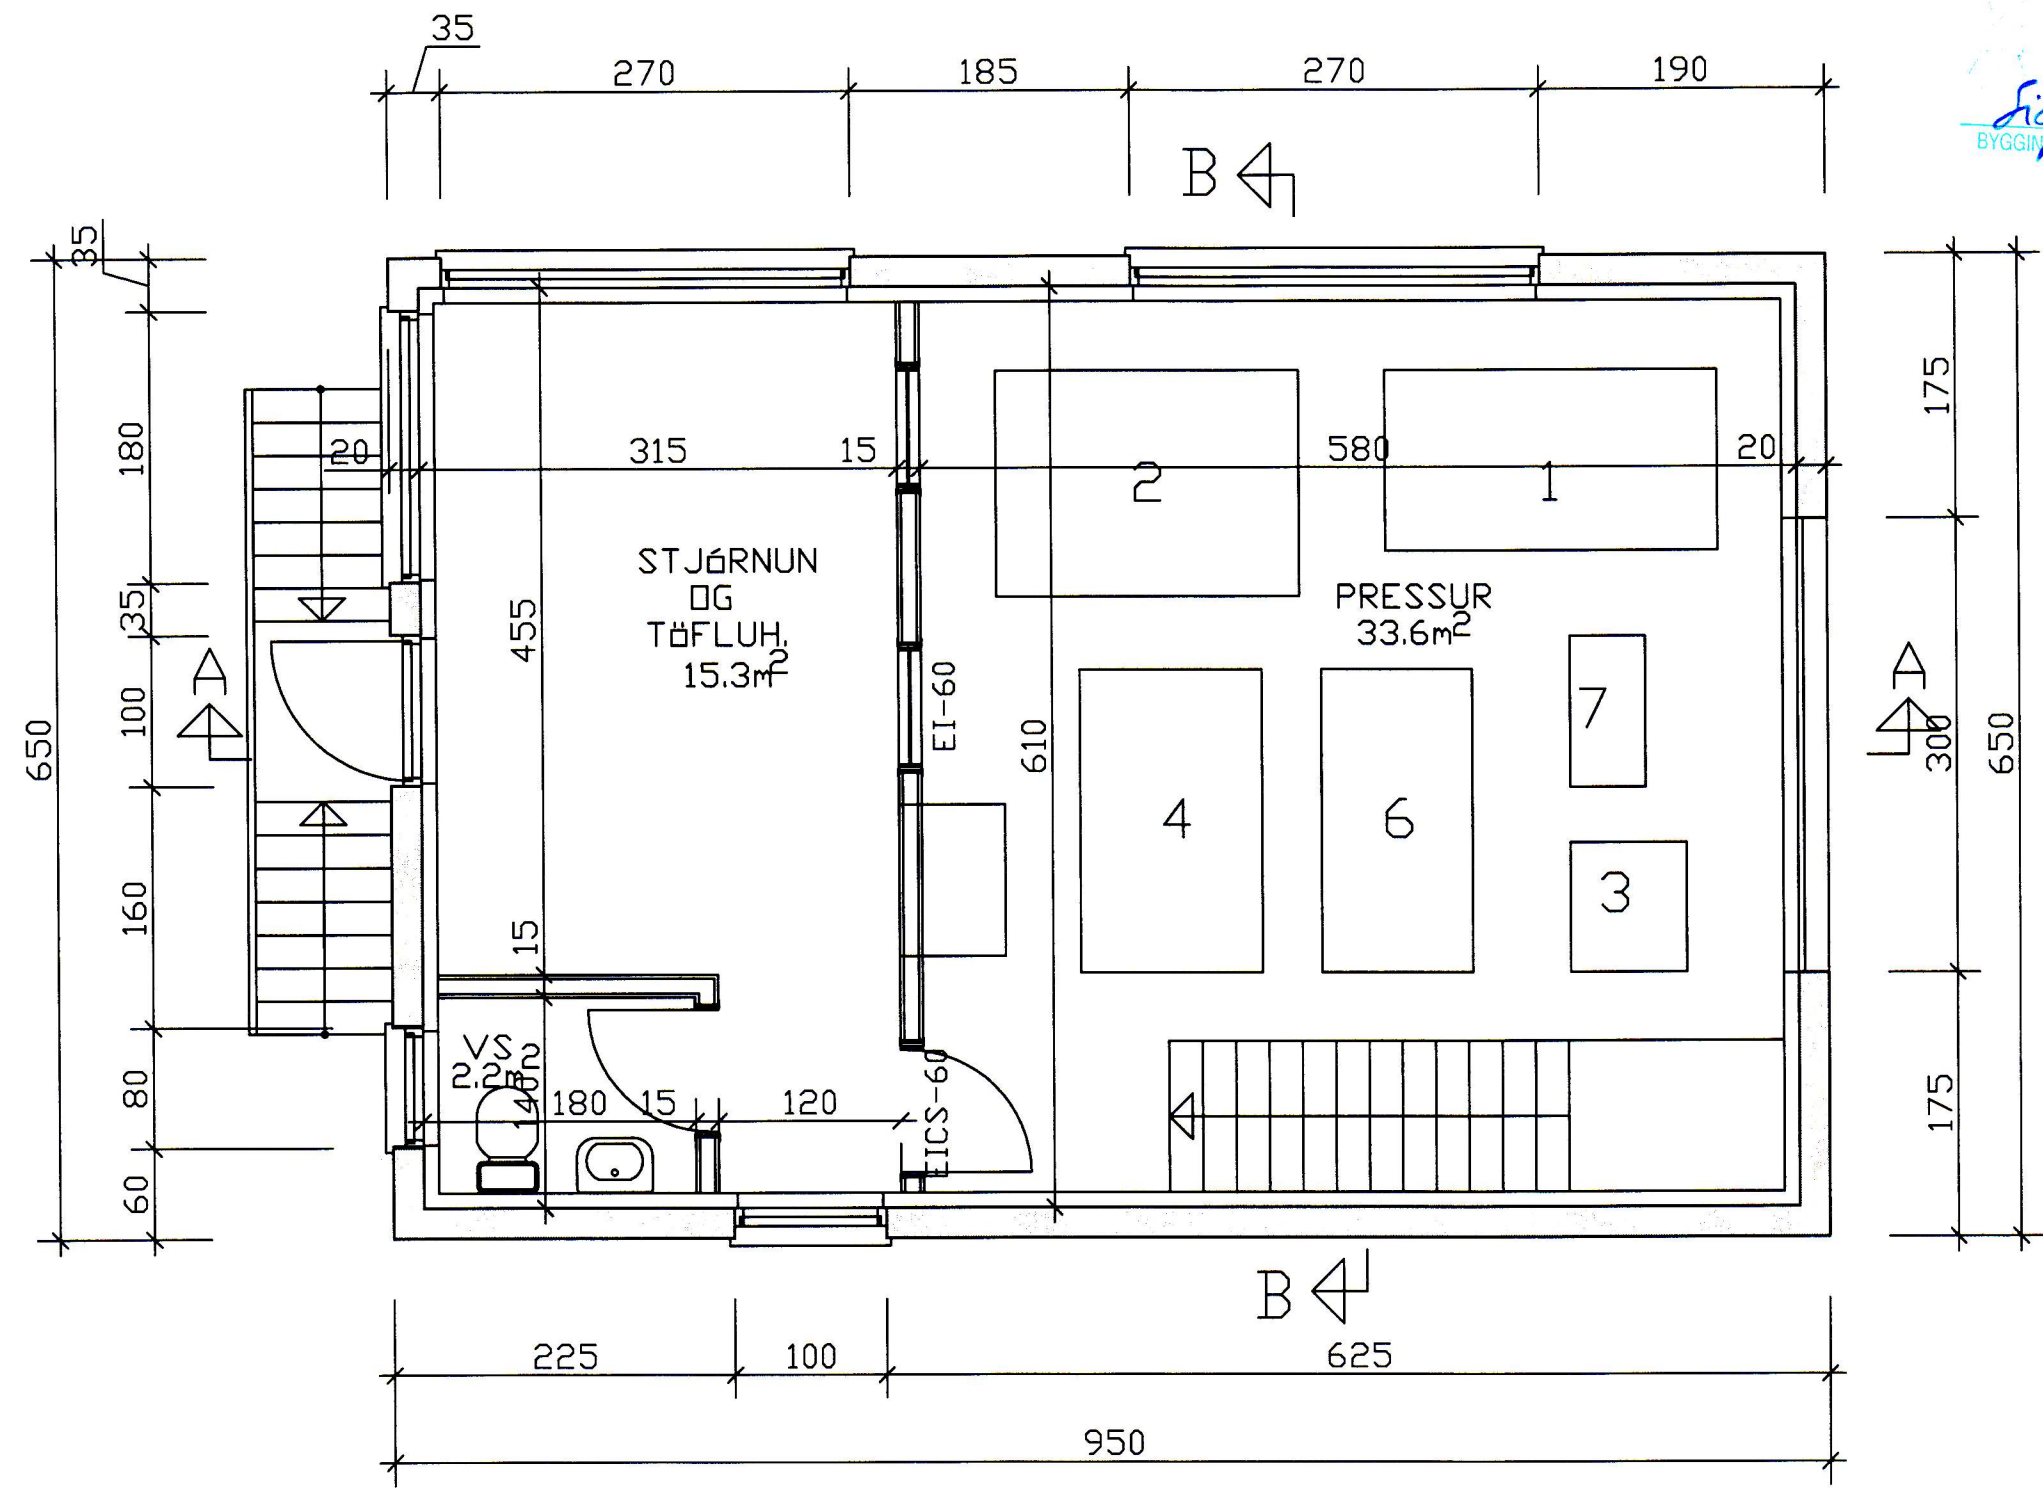

GRUNNMYND 1. HÆÐ

S:\verkefni\A-VERK\9919942\iondhus\tekn\9942-7.dwg, 104, 19.08.05 13:51:04

breyting A: HURÐ OG GLUGGA BREYTT			<i>Sigrún Svein Dey</i> N. 270963-5443		
breyting A 19.08.05	breyting C	verkefni ISFÉLAG VESTMANNAEYJA	TEIKNISTOFA PZ EHF	verk nr.9942	dags. JUNÍ 2001
breyting B	breyting D	verkefni DÆLUHÖS GRUNNMYND 1 HÆÐ	RÁÐGJAF AVERKFRÆÐIÞ. JÓNUSTA F.R.V.		
malkv. 1:50	telkn. BB/EA	hannað BB	KIRKJUVEGI 23 900 VESTMANNAEYJUM.	telkn. nr.104	breyting A
			SÍMI 481-2711, -2239 TELEFAX 481-3076		