


SAMÞYKKT AF BYGGINGARFULLTRÚA

7 200

*Sigurður Svein Þórf*

BYGGINGARFULLTRÚA Í VESTMANNNAEYJUM

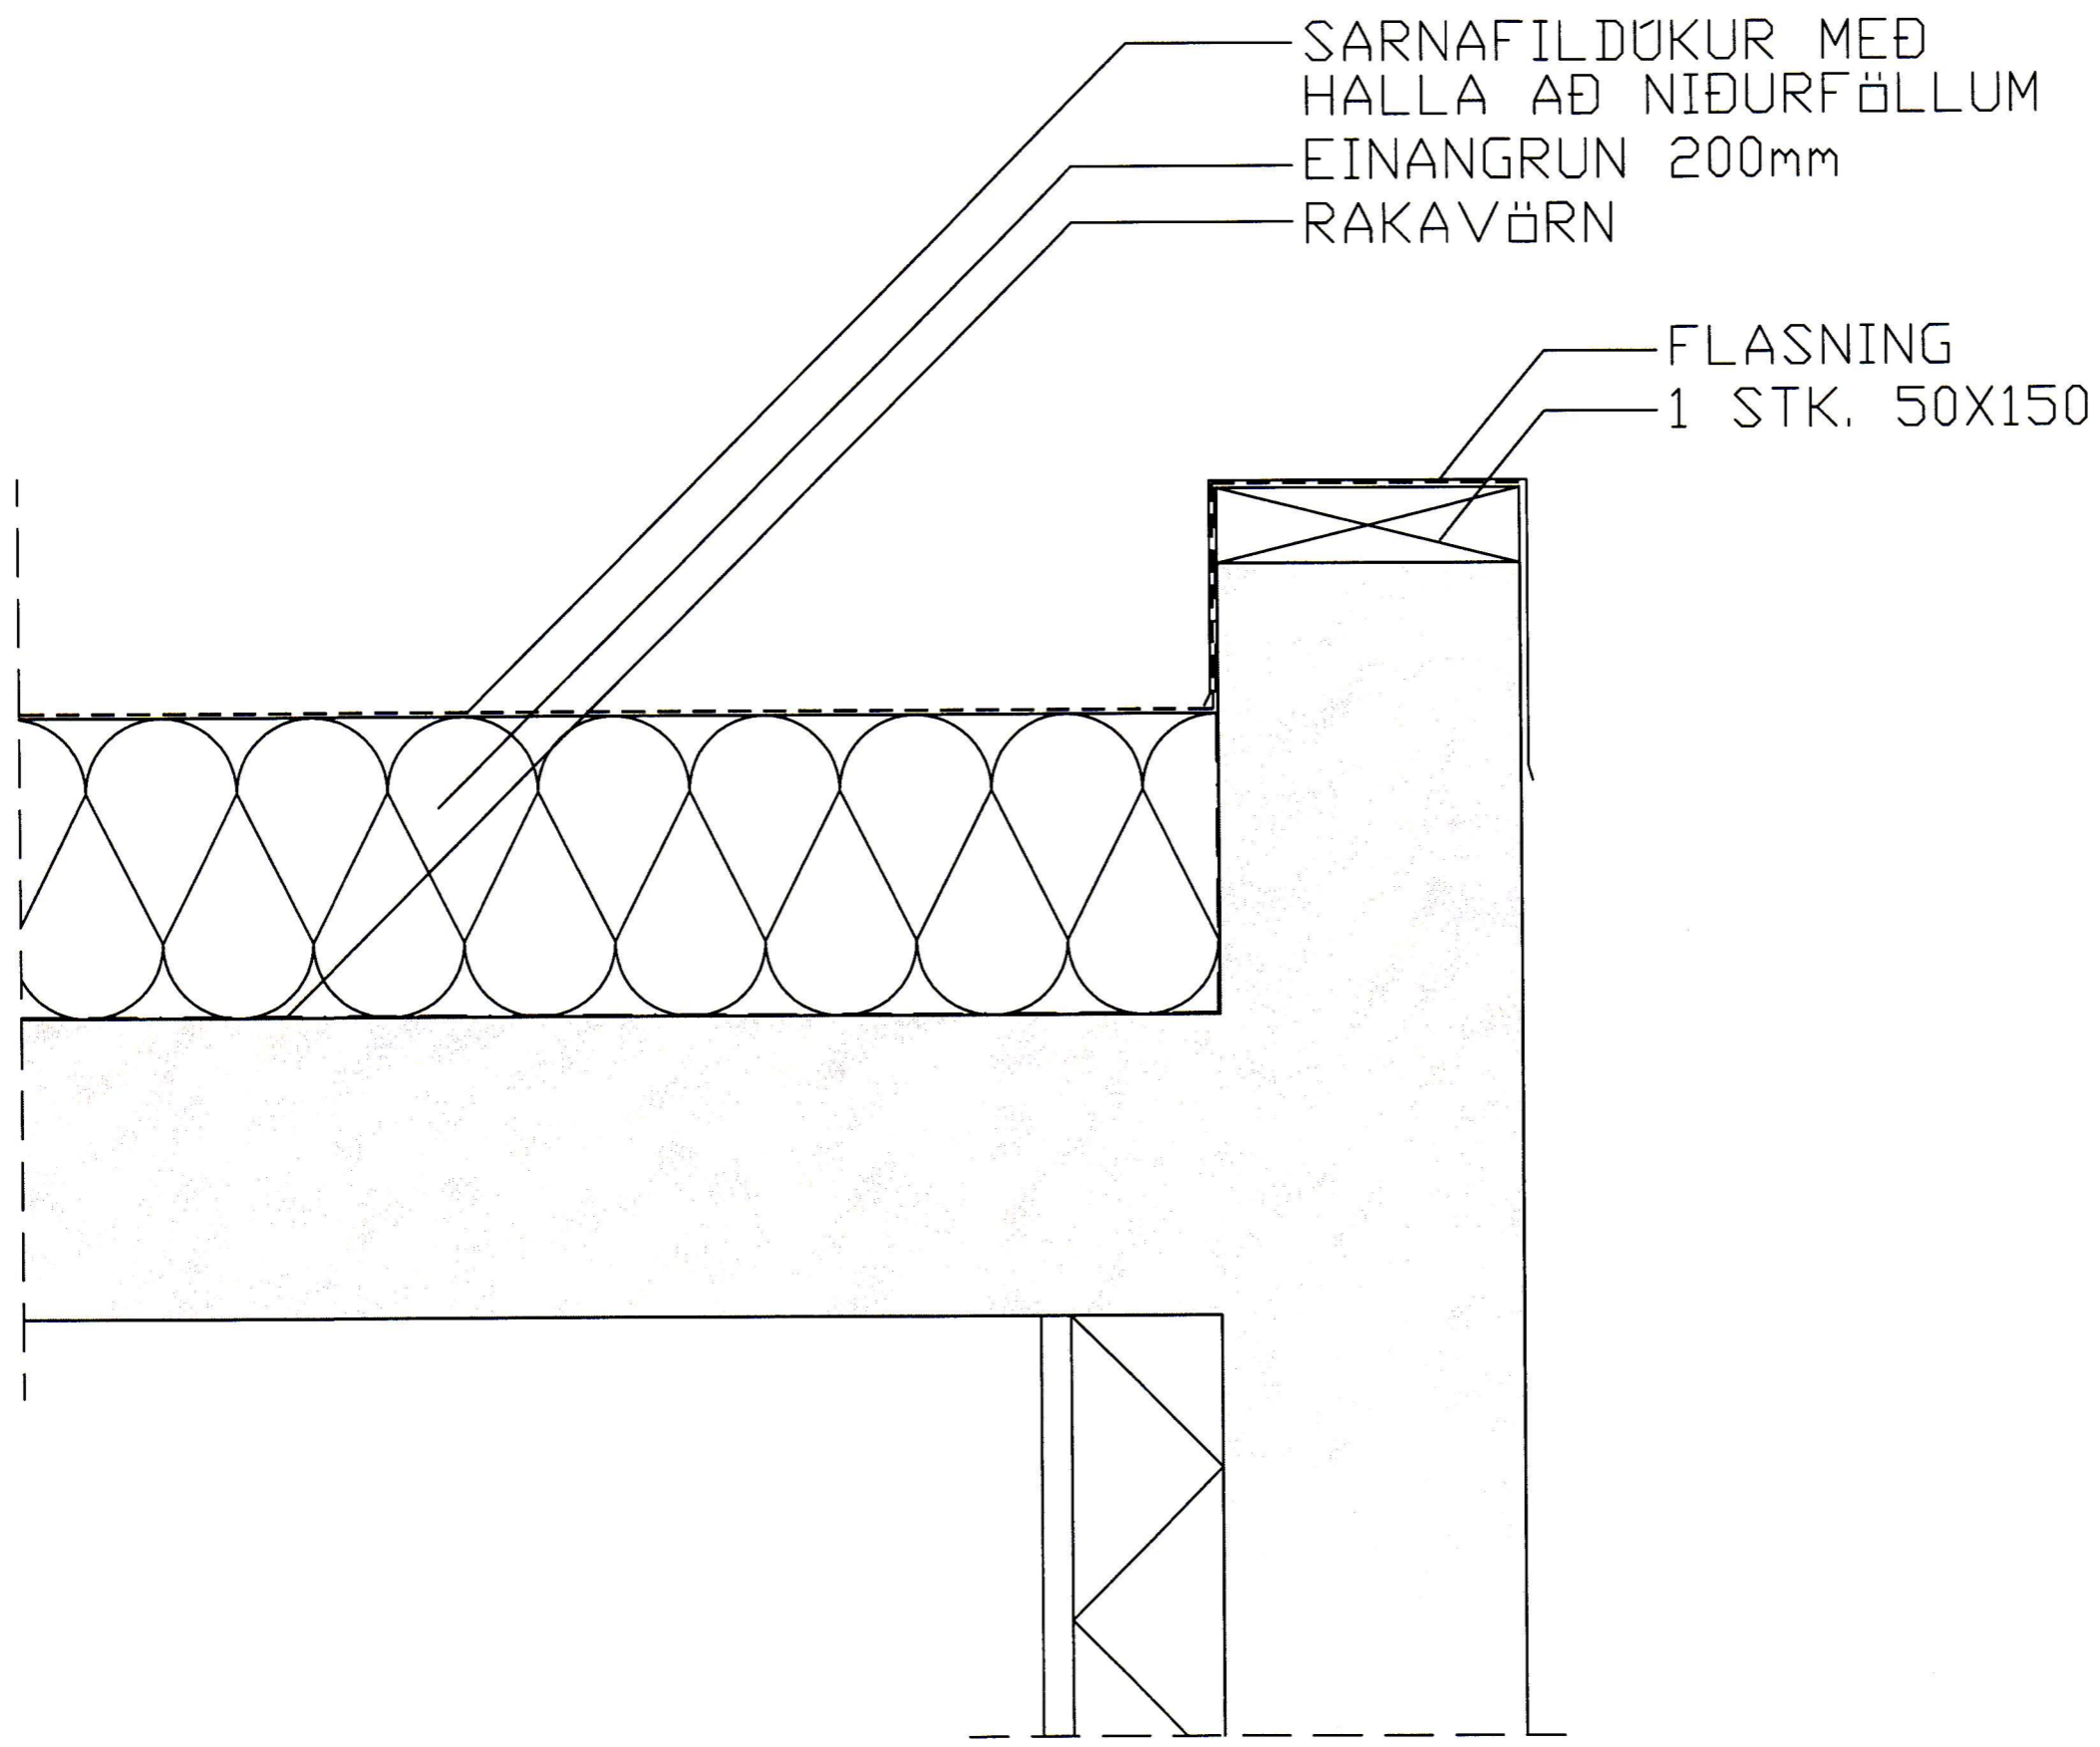

S:\verkefni\A-VERKA\99\9942\londhus\tekn\9942-7.dwg, 108, 19.08.05 13:52:21

breyting		<i>Þórunn Þórgunnsdóttir 47-270963-5444</i>	
breyting A	breyting C	verkefni ISFÉLAG VESTMANNNAEYJA	TEIKNISTOFA PZ EHF
breyting B	breyting D	verkefni DÆLUHÖS ÞAKFRÁGANGUR OG UTANHÖSKLÆÐNING	verk nr.9942
skalkv. 1:5	telkn. BB	hönnuð BB	dag. JUNÍ 2001
			telkn. nr.108
			breyting