


SAMÞYKKT AF BYGGINGARFULLTRÖG

Sigurður Svein Þryg
BYGGINGARFULLTRÚGUR Í VESTMANNNAEYJUM

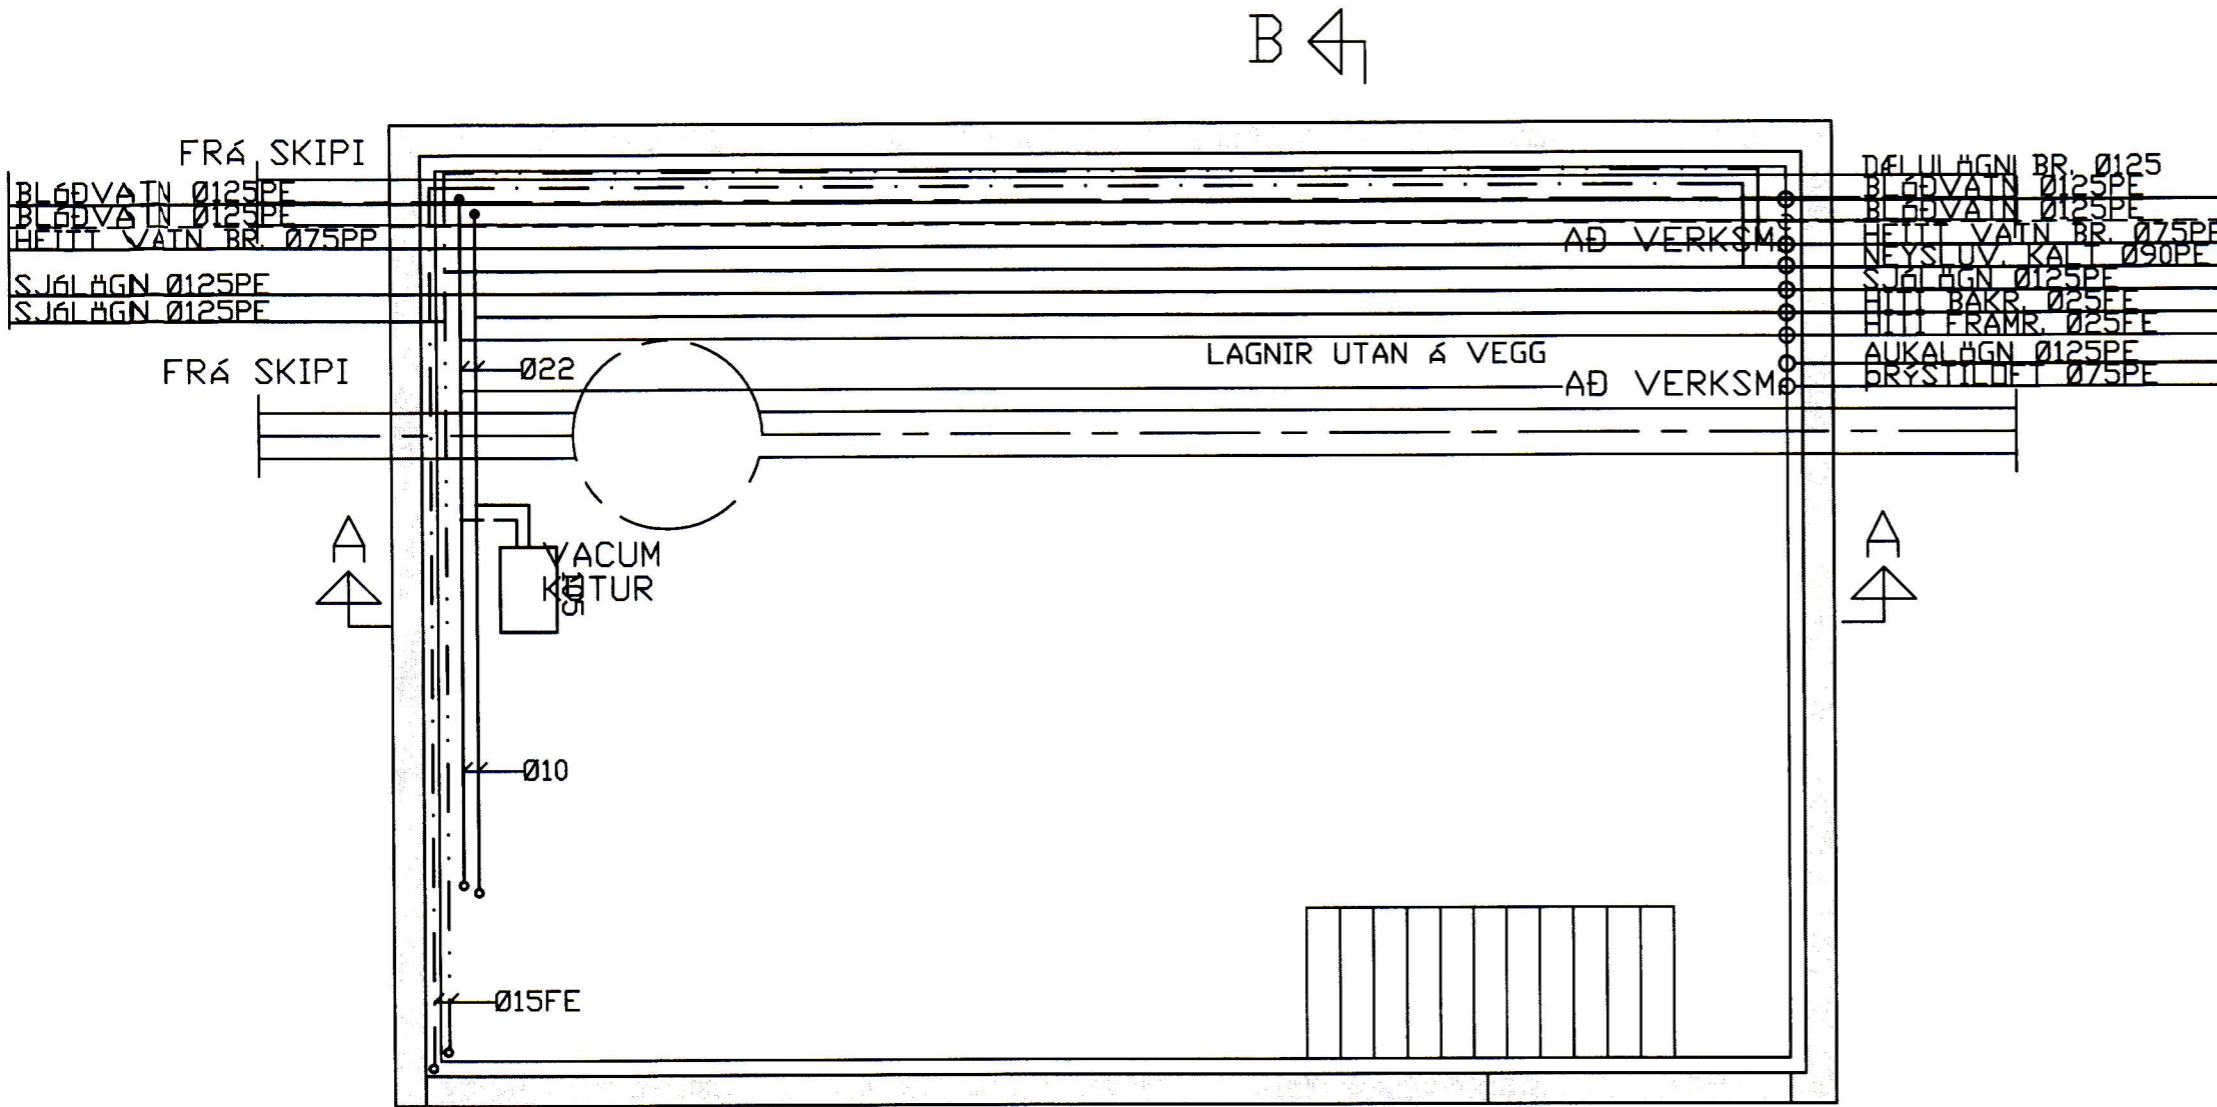

GRUNNMYND KJALLARI

B ↙

DFNASKRÁ

DFN NR.	HERBERGI/NR.	NAUÐS. AFKÖST W	HÁMARKS			VALIN AFKÖST W	TENGING	DFNLÖKAR GERÐ
			HÆÐ mm	LENGD mm	ÞYKKT TEG.			
101	DÆLUR	9340	BLÁSARI			10000	C/D	RAVV
201	TÖFLUHERB	1842	600	1940	EK	1103	A/B	RA
202	TÖFLUHERB.		600	1450	EK	827	C/D	RA
203	SALERNI	545	600	640	DK	563	A/B	FJVR

S:\verkefni\A-VERK\9919942\jondhus\teikn\9942-7.dwg, 321, 19.08.05 13:56:45

breyting A: EINANGRUN		verkefni ISFÉLAG VESTMANNNAEYJA		TEIKNISTOFA PZ EHF		verk nr.9942		dags. JÚNÍ 2001	
breyting A19.08.05		breyting C		verkefni DÆLUHÖS GRUNNM.KJALLARI HITA- OG VATNSL		RÁÐGJAF AVERKFRÉÐIÞJÓNUSTA F.R.V. KIRKJUVEGI 23 900 VESTMANNNAEYJUM SÍMI 481-2711, -2239 TELEFAX 481-3076		telkn. nr.321	
breyting B		breyting D		malkv. 1:50		telkn. BB		hannað BB	

Þýgvin Þýgvinsson KT-270963-5449