


SAMÞYKKT AF BYGGINGARFULLTRÖS

Sigurður Sveinsson
BYGGINGARFULLTRUIÐ Í VESTMANNAEYJUM

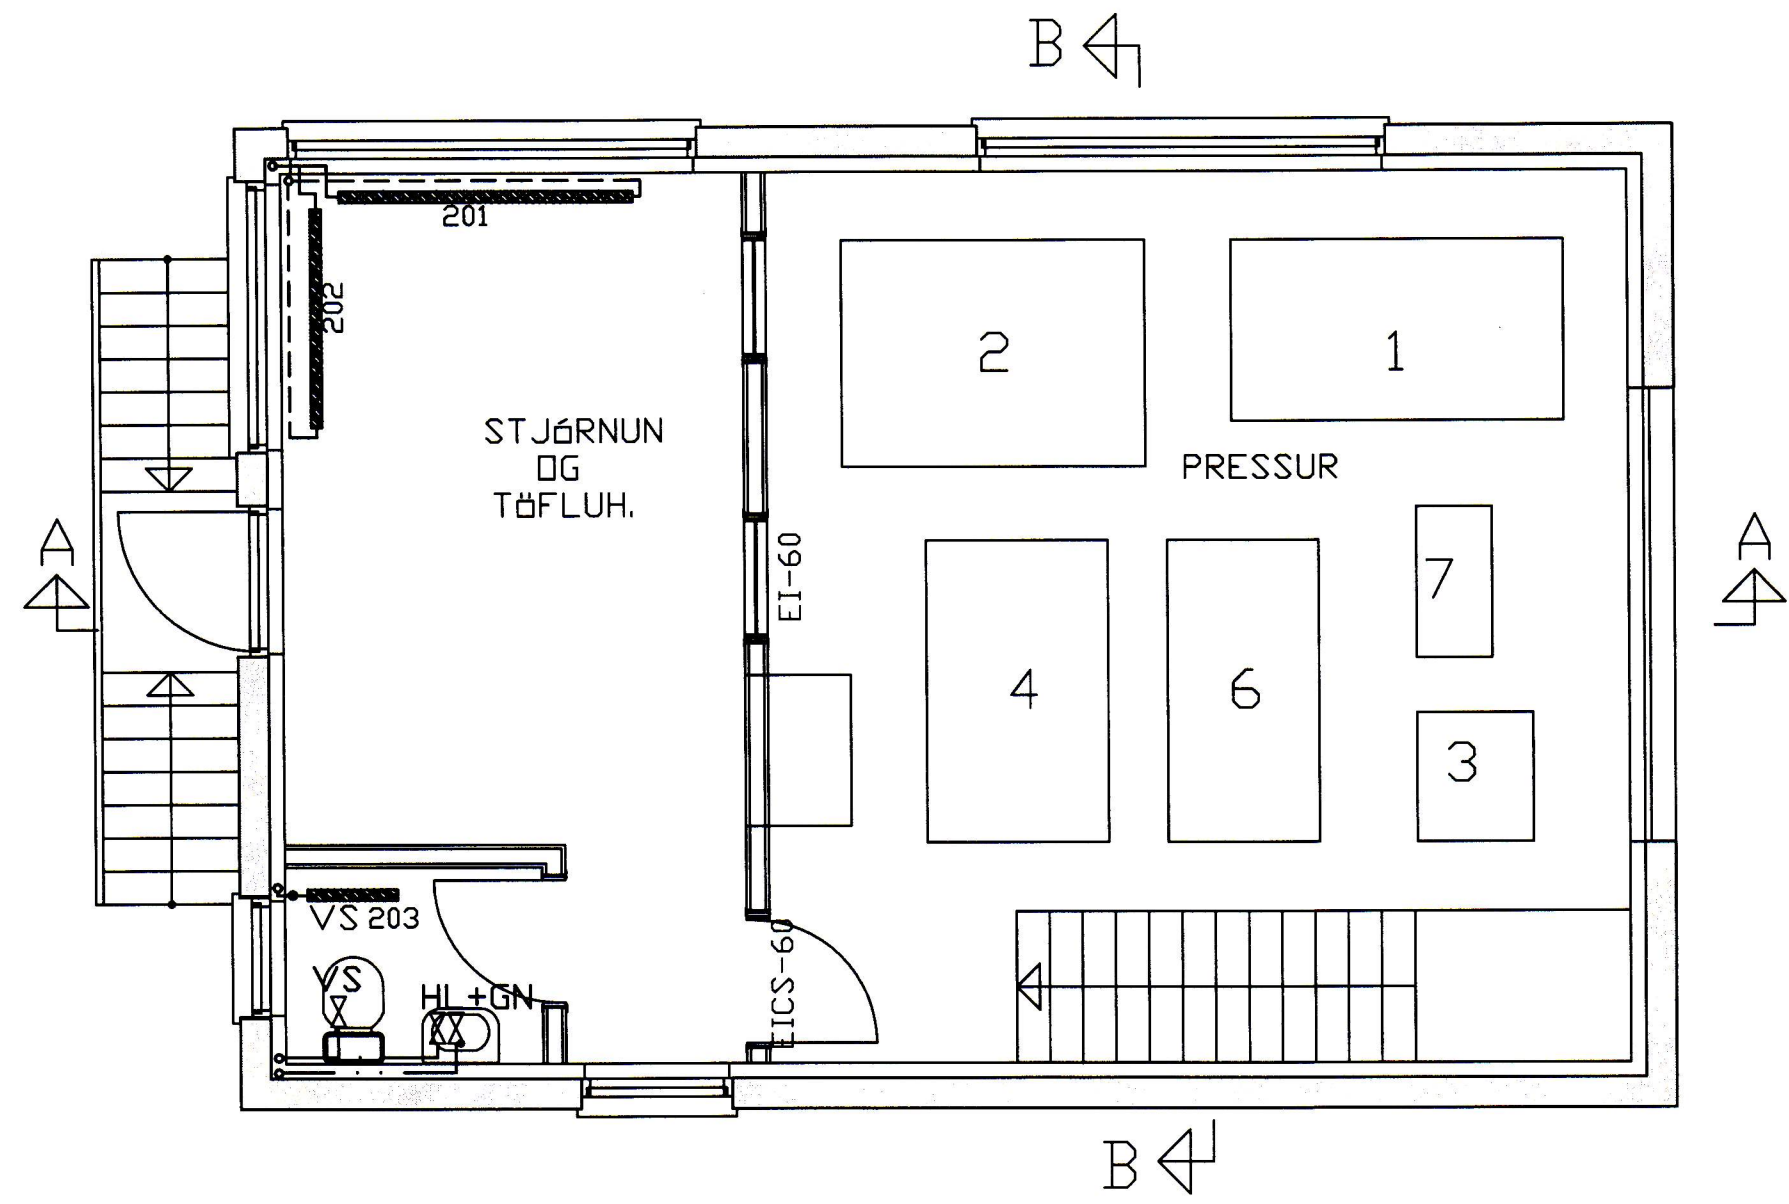

GRUNNMYND 1. HÆÐ

S:\verkefni\A-VERK\9919942\londhus\tekn\9942-7.dwg, 322, 19.08.05 13:57:08

breyting A: HURÐ OG GLUGGI					
breyting A19.08.05	breyting C	verkhelti	ÍS FÉLAG VESTMANNAEYJA	TEIKNISTOFA PZ EHF	verk nr.9942
breyting B	breyting D	verkefni	DÆLUHÖS GRUNNMYNDIR HITA- OG VATNSL	RÁÐGJAF AVERKFRÆÐIÞJÓNUSTA F.R.V. KIRKJUVEGI 23 900 VESTMANNAEYJUM. Sími 481-2711, -2239 TELEFAX 481-3076	dags. JUNÍ 2001
málkv. 1:50	telkn. BB	hönnuð	BB	telkn. nr322	breyting A