

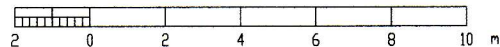


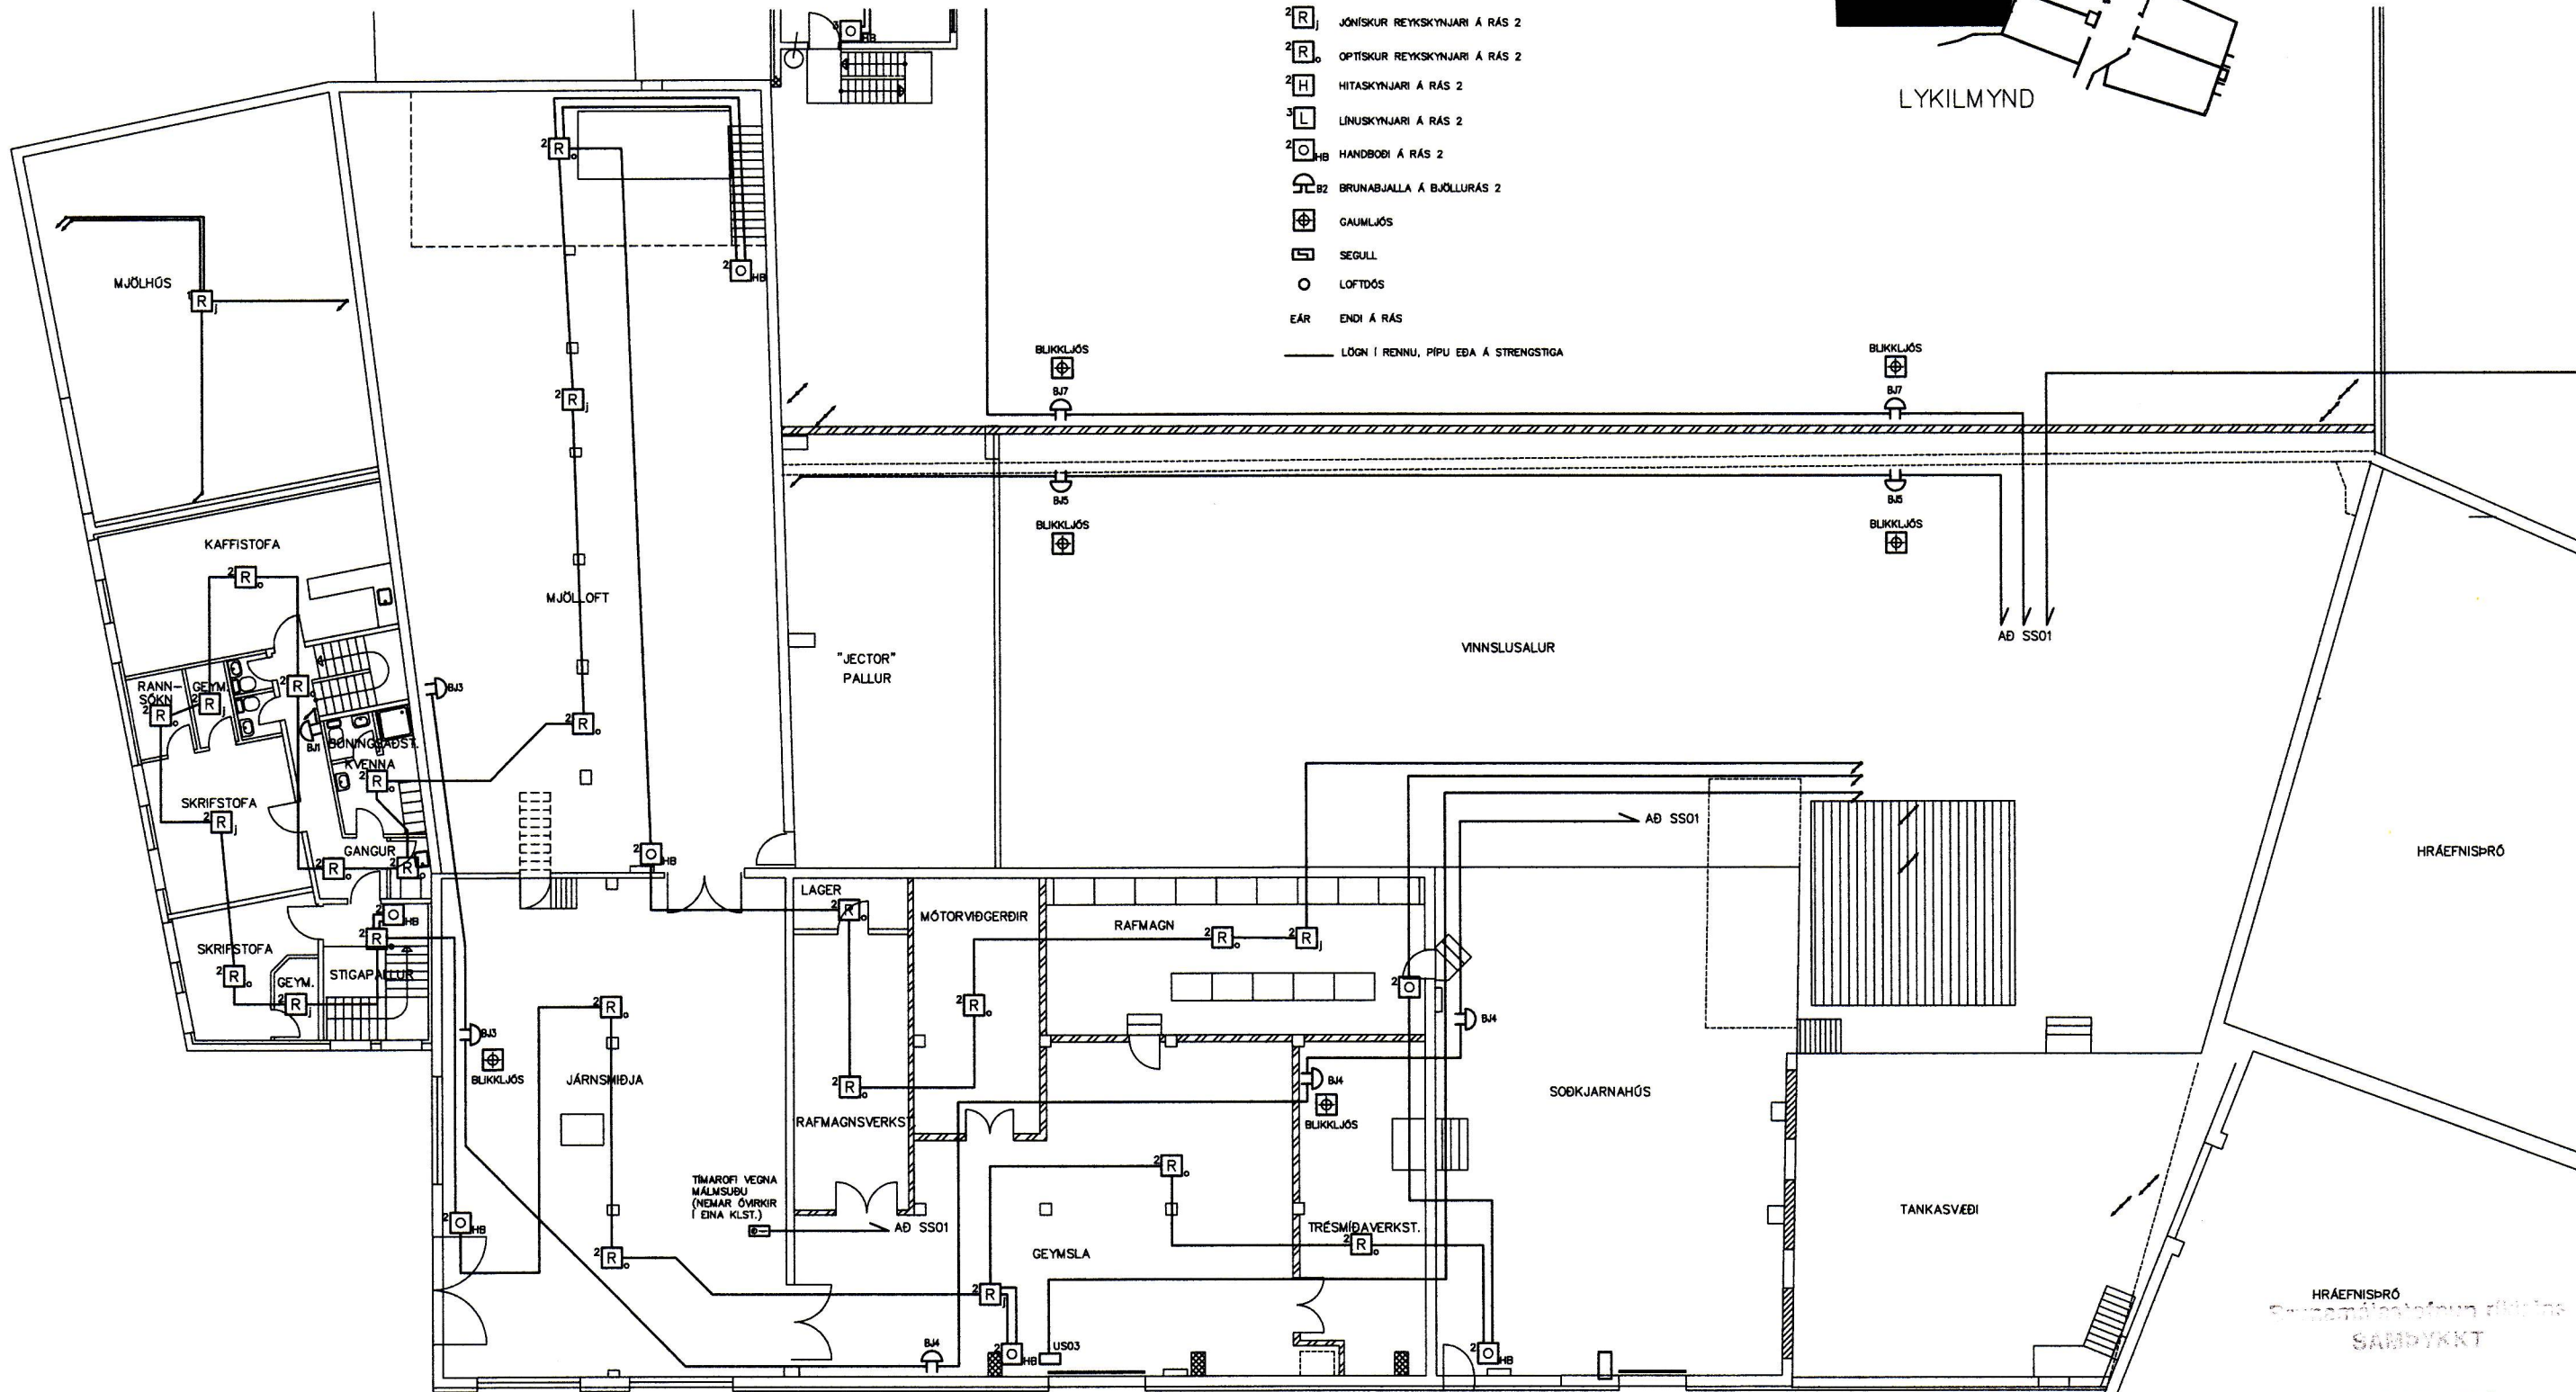

SKÝRINGAR:

VANDA SKAL TIL FRÁGANGS ALLRA LAGNA  
 STJÓRNSTÖÐ SKAL VERA AMK. 4.RÁSA  
 FYRIR HLUÐRANT RÁSAKERFI MEB VISTFÖNGUM  
 UNDIRSTÖÐVAR SKULU HAFA SKJÁ SEM SÝNIR  
 NÖMUR SKYNNARA OG HEITI SVÆBIS  
 RENNUR SKULU VERA AF VÐURKENNDRI GERÐ  
 RENNA MILLI STJÓRNSTÖÐVAR OG RAFMAGNSTÖFNU SKAL  
 VERA MEB SKULÖM MILLI LAGSPENNUL- OG SMÁSPENNULAGNA

- SS STJÓRNSTÖÐ BRUNAVÖRUNARKERFIS
- YT YFIRLISTAFLA BRUNAVÖRUNARKERFIS
- US UNDIRSTÖÐ BRUNAVÖRUNARKERFIS
- 2[R] JÓNISKUR REYKSKYNNJARI Á RÁS 2
- 2[R] OPTISKUR REYKSKYNNJARI Á RÁS 2
- 2[H] HITASKYNNJARI Á RÁS 2
- 3[L] LÍNUSKYNNJARI Á RÁS 2
- 2[O] HB HANDBODI Á RÁS 2
- BZ BRUNABJALLA Á BJÖLLURÁS 2
- ⊕ GAUMLJÓÐ
- ☐ SEGULL
- LOFTDÓÐ
- EÁR ENDI Á RÁS
- LÖGN Í RENNU, PÍPU EÐA Á STRENGSTIGA

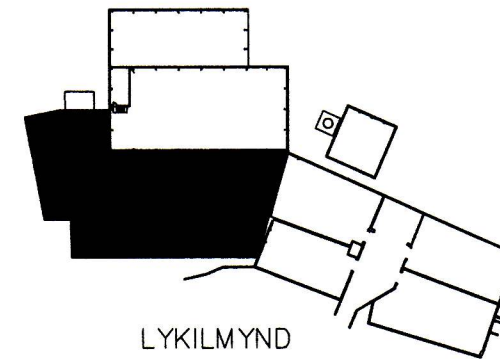

Eg með fjárljóð þessa tekið. Út. tekið fyrir þjóð. ná þjóð henni ón leyfis Rottakningu. ht.

HRAEFNISPRÓ  
 Samþykkt af  
 SAMÞYKKT

17 SEP 1998

Guðmundur Gunnarsson

|      |  |       |              |  |       |       |      |       |              |  |       |       |       |          |  |  |
|------|--|-------|--------------|--|-------|-------|------|-------|--------------|--|-------|-------|-------|----------|--|--|
| ÓTG. |  | DAGS. | TEKN. BREYTT |  | YFRF. | SAMP. | ÓTG. | DAGS. | TEKN. BREYTT |  | YFRF. | SAMP. | DAGS. | MARS '98 | HANNAÐ DH<br>TEKIN DH<br>YFRF. <i>[Signature]</i><br>SAMP.<br>VERNUR 9810<br>GEYMSLUR 242-058<br>RAFFEIKNING HF<br>RAÐJAFVERKFRÉÐINGAR<br>BORGARTOWN 17<br>105 REYKJAVÍK | FES - BRÆÐSLA<br>2. HÆÐ<br>BRUNAVÖÐURARKERFI<br>TEKN. NR. 64.5.2.1 NESTA TEKN. NR. 64.5.2.2 ÓTG. |
|------|--|-------|--------------|--|-------|-------|------|-------|--------------|--|-------|-------|-------|----------|--|--|