13190

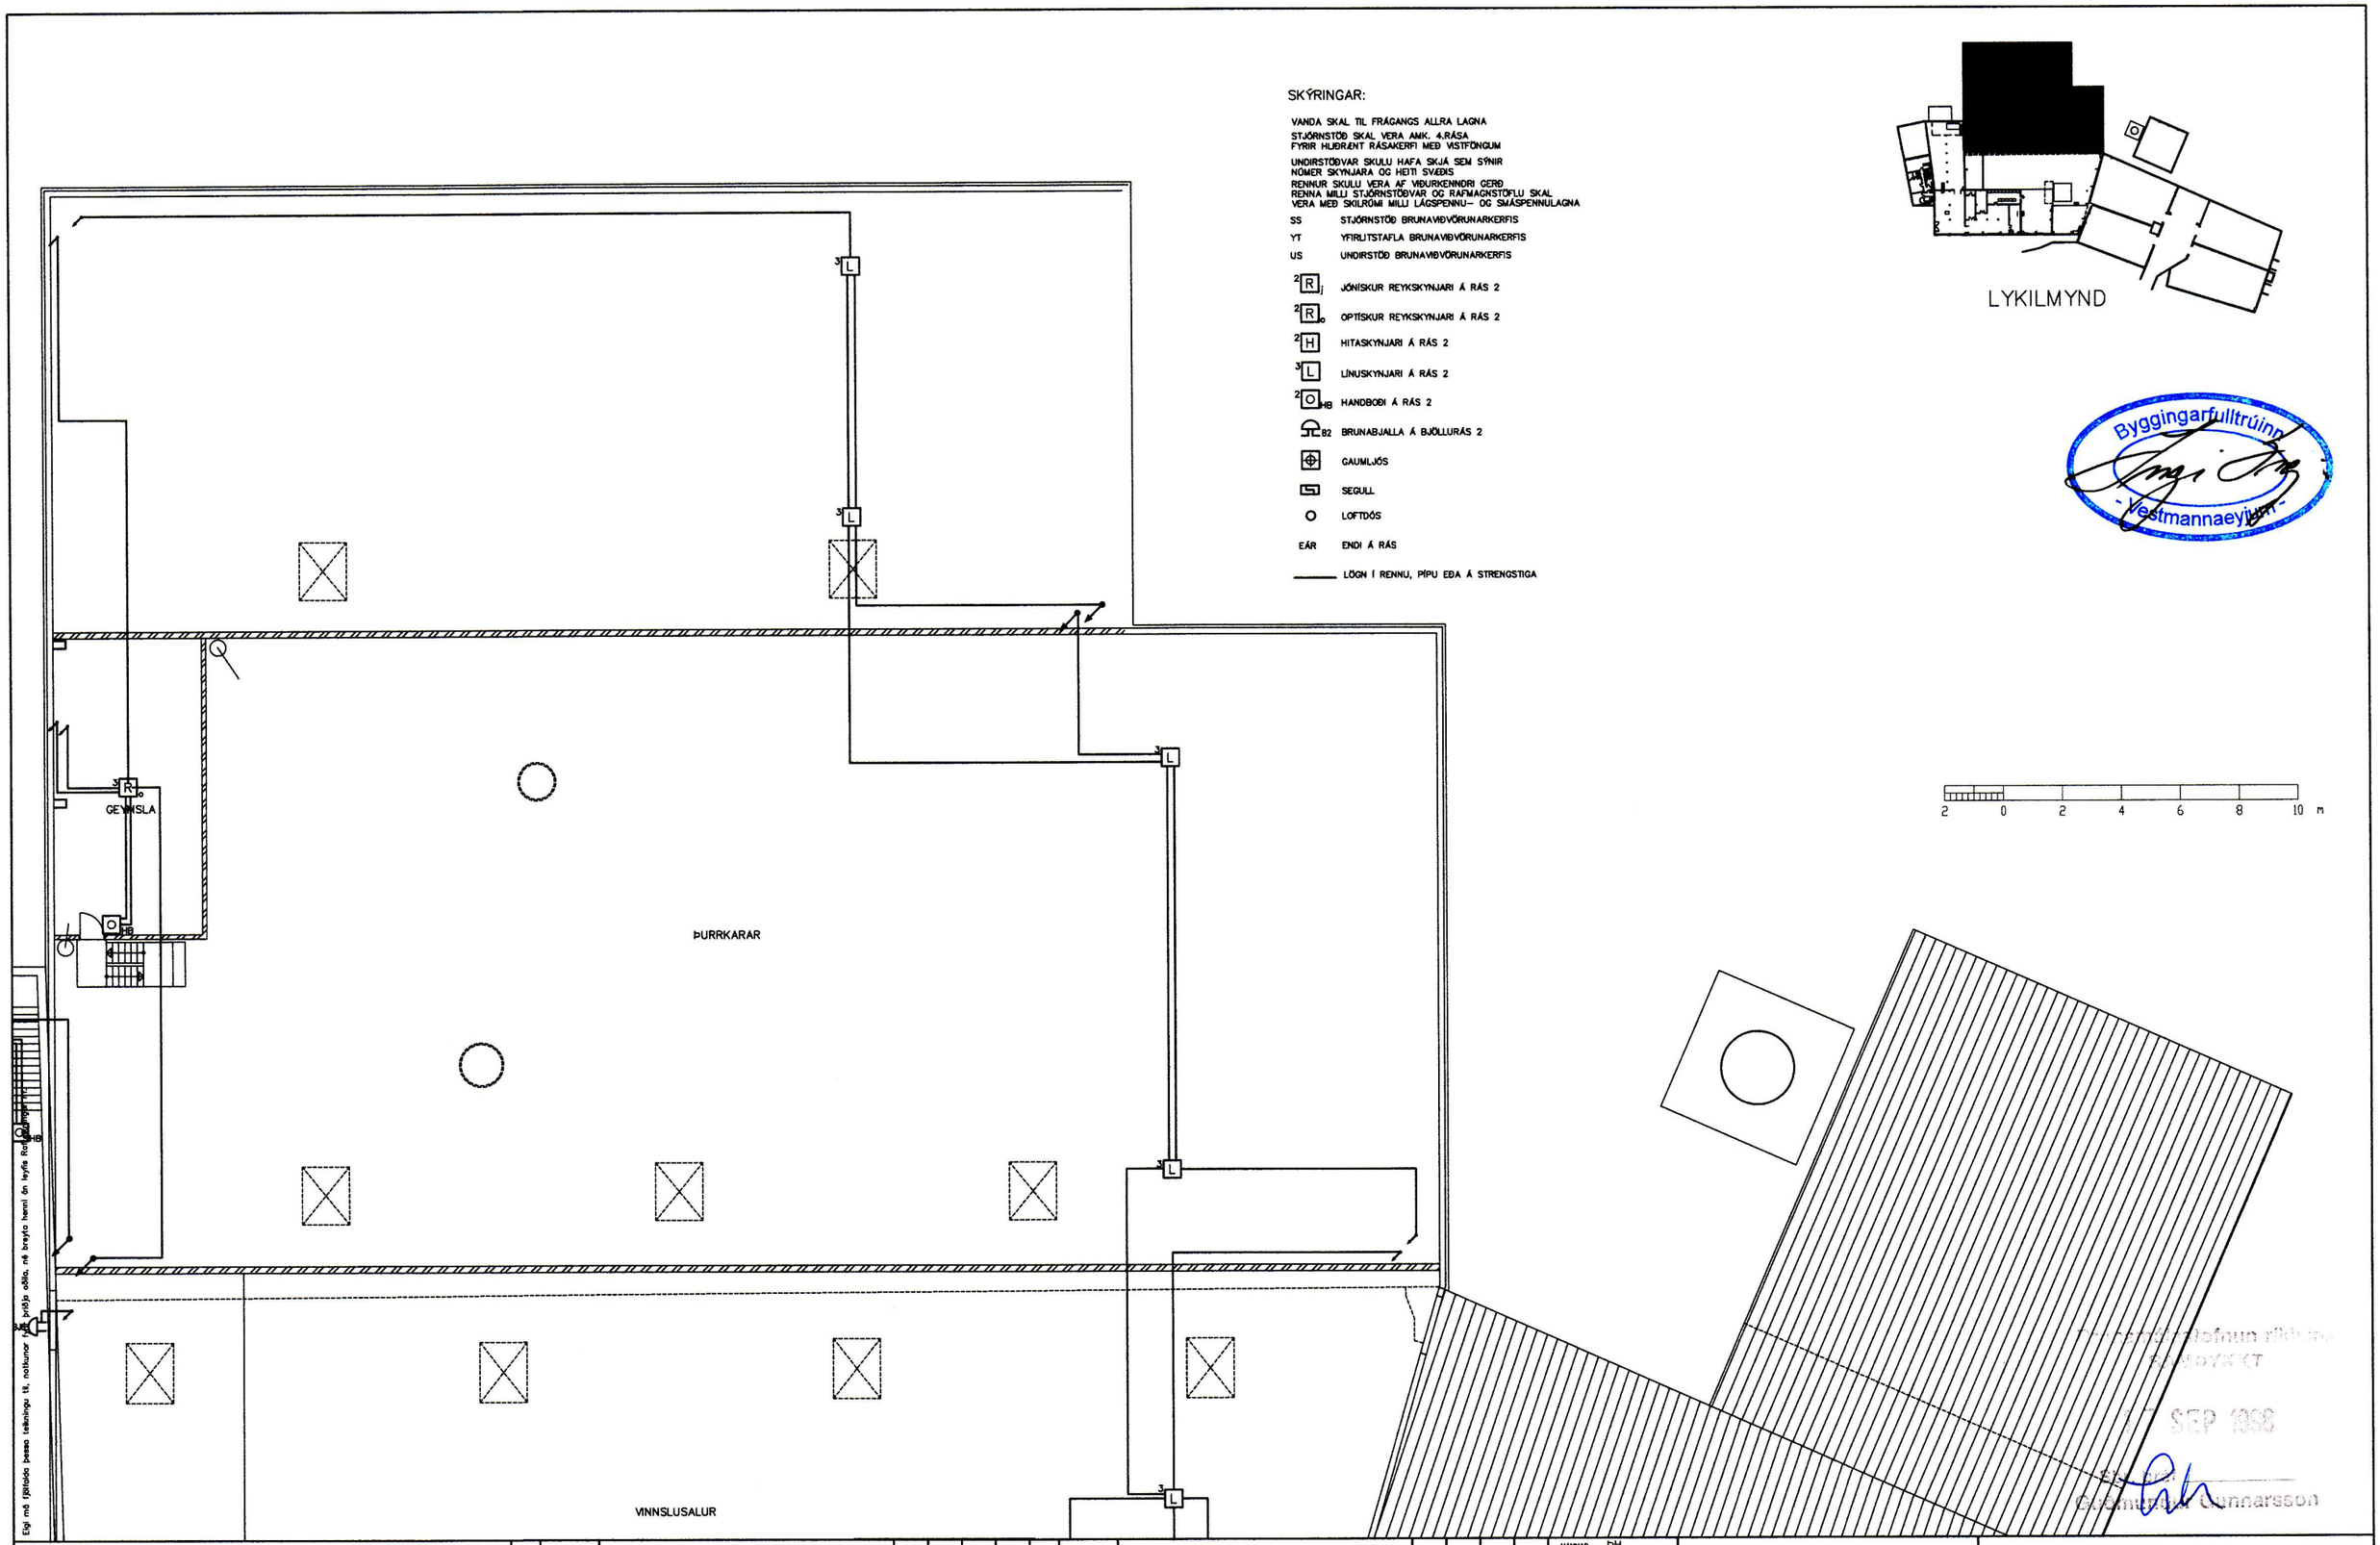

SKÝRINGAR:

VANDA SKAL TIL FRÁGANGS ALLRA LAGNA

STJÓRNSTÖÐ SKAL VERA AMK. 4.RÁSA
FYRIR HUÐRÆNT RÁSAKERFI MEÐ VISTÖNGUM

UNDIRSTÖÐVAR SKULU HAFA SKJÁ SEM SÝNIR
NÚMER SKYNJARA OG HETTI SVÆÐIS
RENNUR SKULU VERA AF VIÐURKENNDRI GERÐ
RENNA MILLI STJÓRNSTÖÐVAR OG RAFMAGNSTÖFLU SKAL
VERA MEÐ SKILRÚMI MILLI LÁGSPENNU- OG SMÁSPENNULAGNA

SS STJÓRNSTÖÐ BRUNAVIÐVÖRUNARKERFIS

YT YFIRLITSTAFLA BRUNAVIÐVÖRUNARKERFIS

US UNDIRSTÖÐ BRUNAVIÐVÖRUNARKERFIS

2 R j JÓNÍSKUR REYKSKYNJARI Á RÁS 2

2 R o OPTÍSKUR REYKSKYNJARI Á RÁS 2

2 H HITASKYNJARI Á RÁS 2

3 L LÍNUSKYNJARI Á RÁS 2

2 O HB HANDBOÐI Á RÁS 2

B2 BRUNABJALLA Á BJÖLLURÁS 2

GAUMLJÓS

SEGULL

O LOFTDÓS

EÁR ENDI Á RÁS

LÖGN Í RENNU, PÍPU EÐA Á STRENGSTIGA

Byggingarfulltrúinn
Vestmannaeyjum

Eigi má víkja frá þessum teikningum án samþykkis byggingarfulltrúans í Vestmannaeyjum

Samþykkt á byggingarnefndarfundi
7 SEP 1998
Guðmundur Gunnarsson

																HANNAÐ	ÞH		
																TEIKN.	ÞH		
																YFIRF.			
																SAMÞ.			
																VERKNR.	9810		
																GEYMSLUNR.	242-061		
ÓTG.	DAGS.		TEIKN.	BREYTT	YFIRF.	SAMÞ.	ÓTG.	DAGS.		TEIKN.	BREYTT	YFIRF.	SAMÞ.	DAGS.	MARS '98				

RAFTEIKNING HF
RÁÐGJAFAVERKFRÆÐINGAR
BORGARTÚNI 17
105 REYKJAVÍK

FES – BRÆÐSLA

3. HÆÐ

BRUNAVIÐVÖRUNARKERFI

TEIKN. NR. 64.5.3.2 NÆSTA TEIKN. NR. – ÓTG.