13/93

SAMÞYKKT AF BYGGINGARFULLTRÚA
16 FEB. 2007
BYGGINGARFULLTRÚINN Í VESTMANNAEYJUM

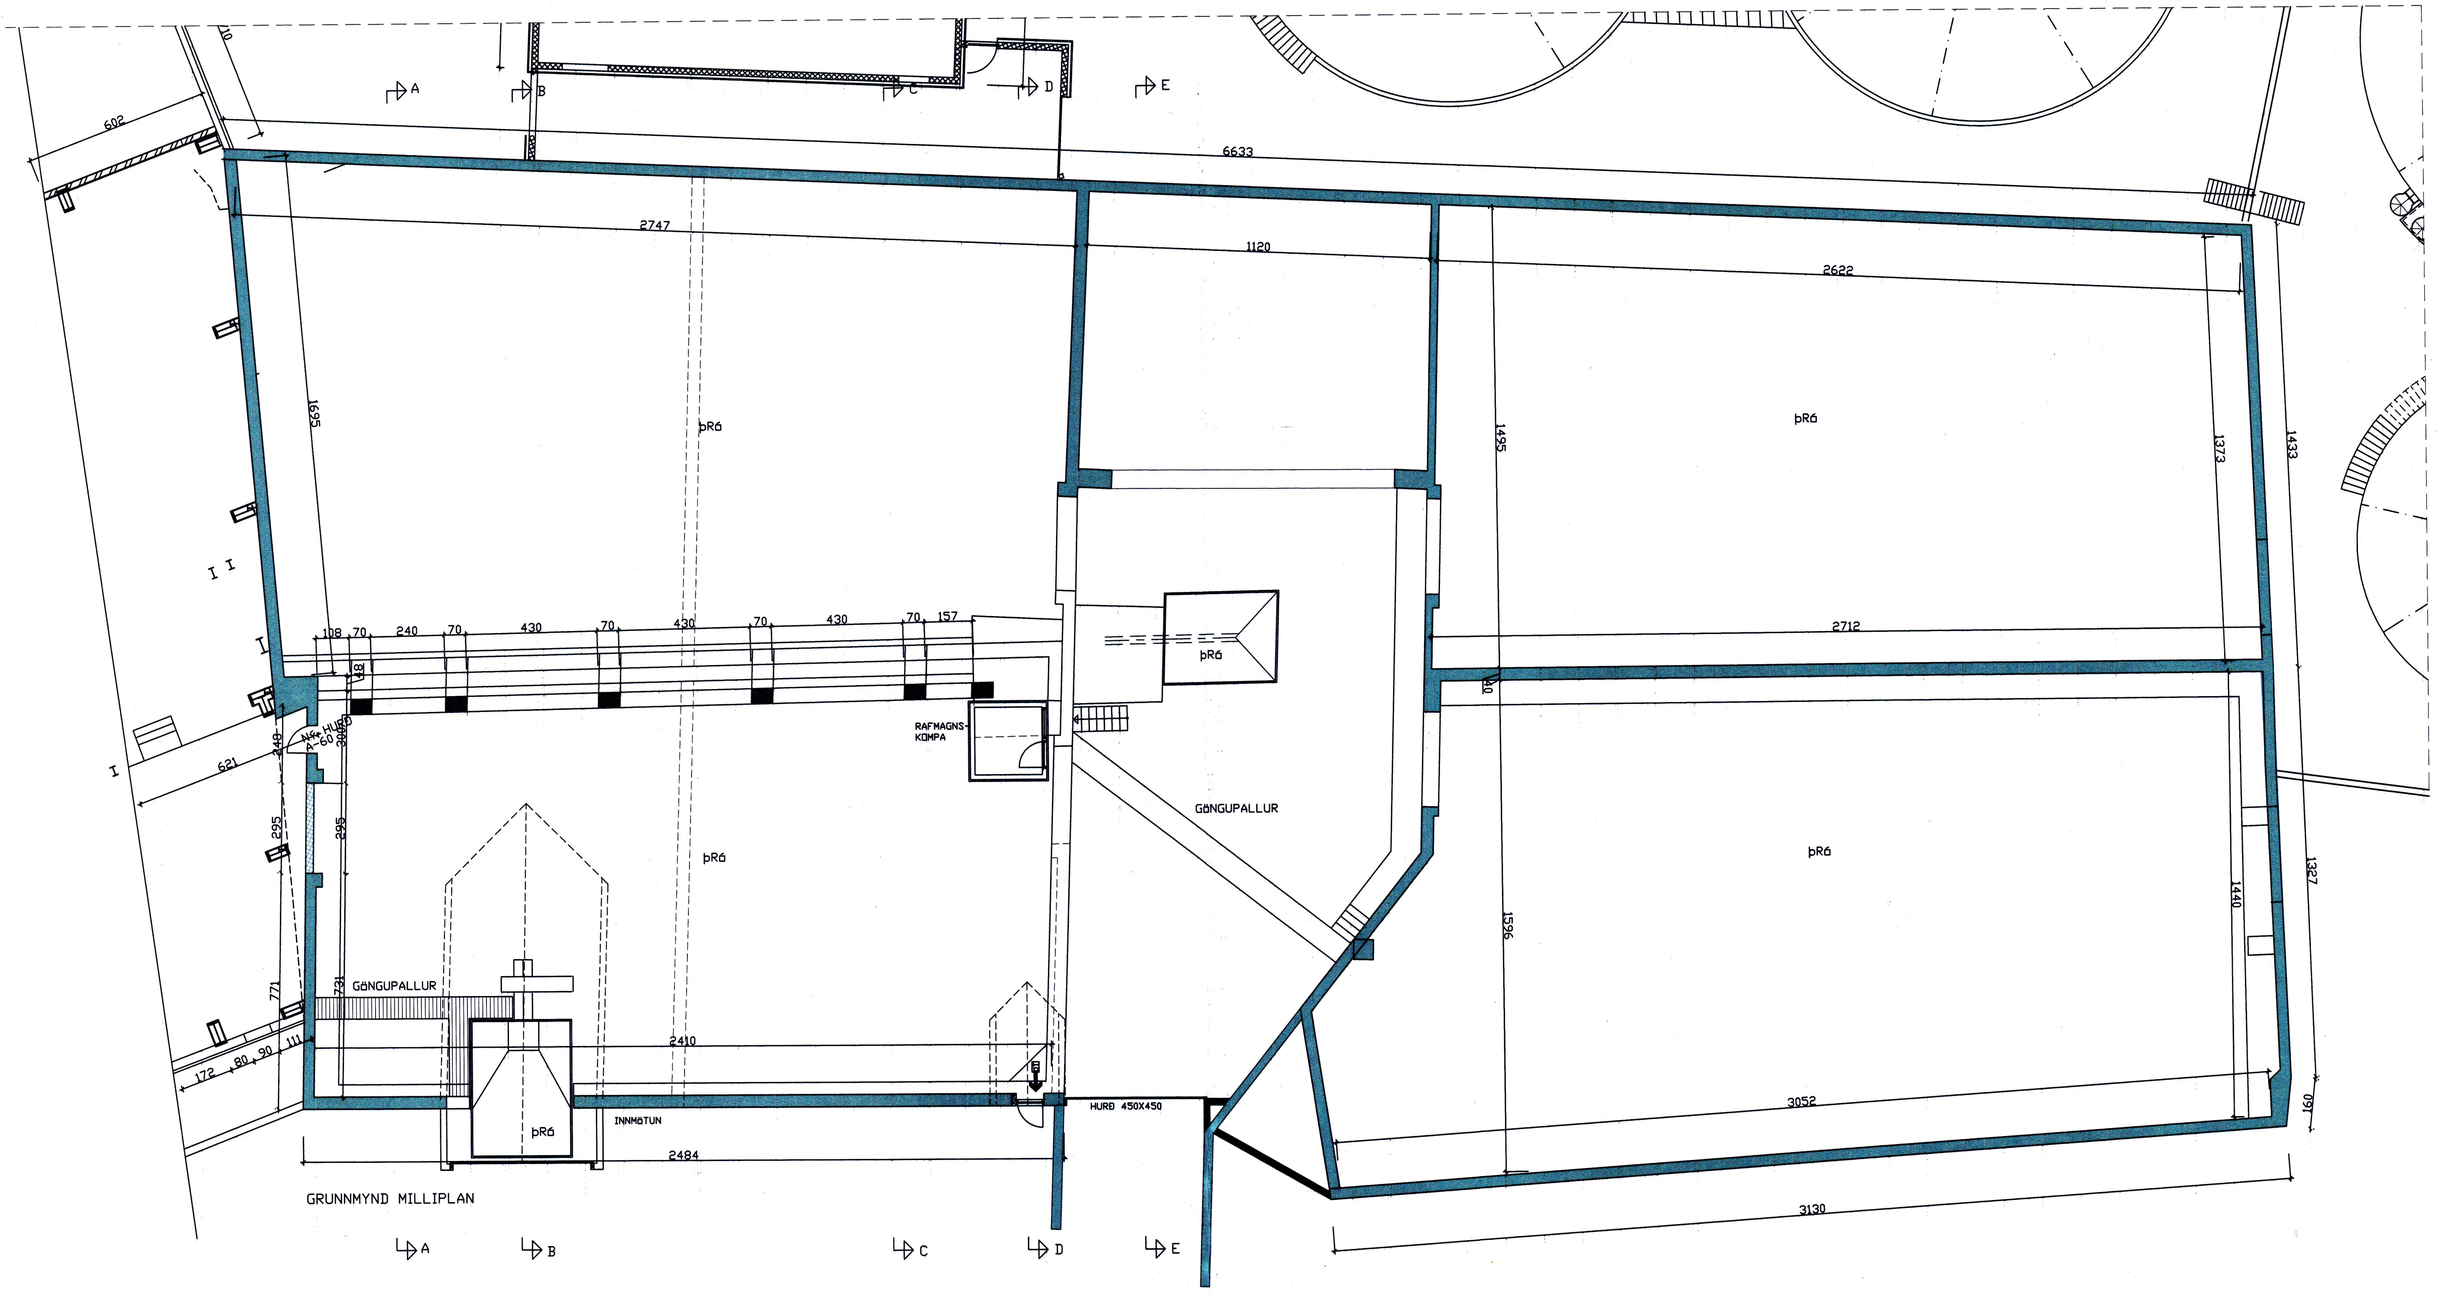

D			H		
C			G		
B			F		
A			E		
NR	DAGS.	BREYTING	NR	DAGS.	BREYTING

Dags.	Hannað	Verk.nr	Mælikvarði
JAN. 07	PZ	9714-1	1/100
Yfirfarið	Teiknað	Teikn.nr	Breyting
	EA	117	
Samþykkt			

Teiknistofa PZ ehf
Ráðgjafarverkfræðiþjónusta
FRV
Kirkjuvegi 23 900 Vestmannaeyjum Sími 481-2711 Fax-481-3076
Heimasíða http//www.teiknistofa.is Netfang pz@teiknistofa.is

Verkheiti
ÍSFÉLAG VESTMANNAEYJA
BRÆÐSLA ENDUR- OG VIÐBYGGING

Verkefni
GRUNNMYND HRÁEFNISÞRÆR
MILLIPLAN BREYTINGAR EFTIR BRUNA