13195

SAMÞYKKT AF BYGGINGARFULLTRÚA

16 FEB. 2007

BYGGINGARFULLTRÚINN I VESTMANNAEYJUM

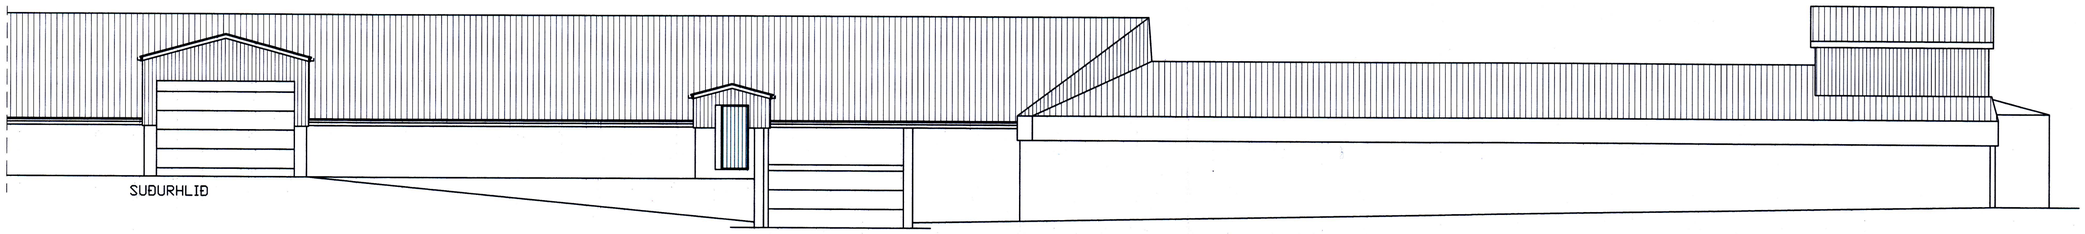

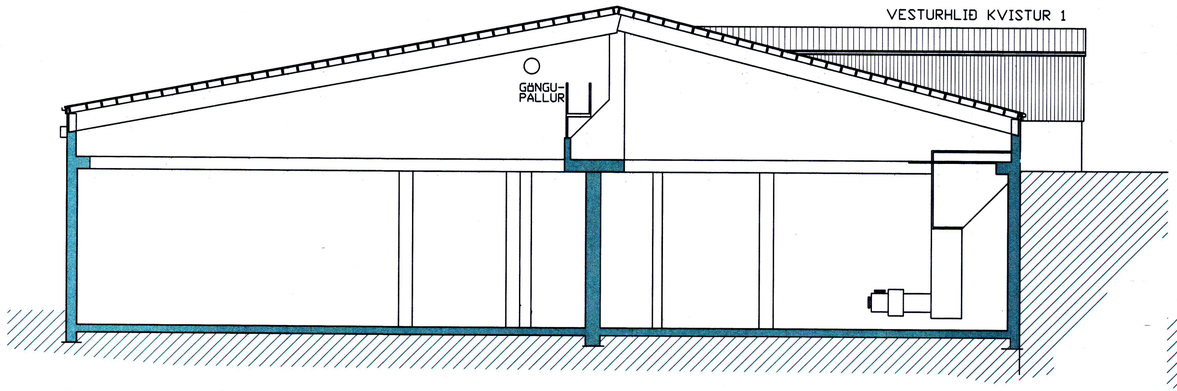

SNIÐ A-A

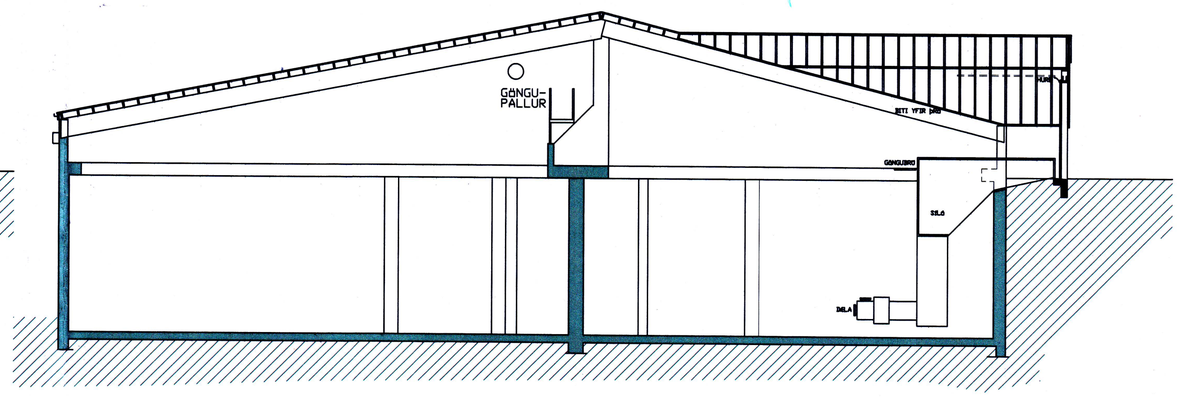

SNIÐ B-B

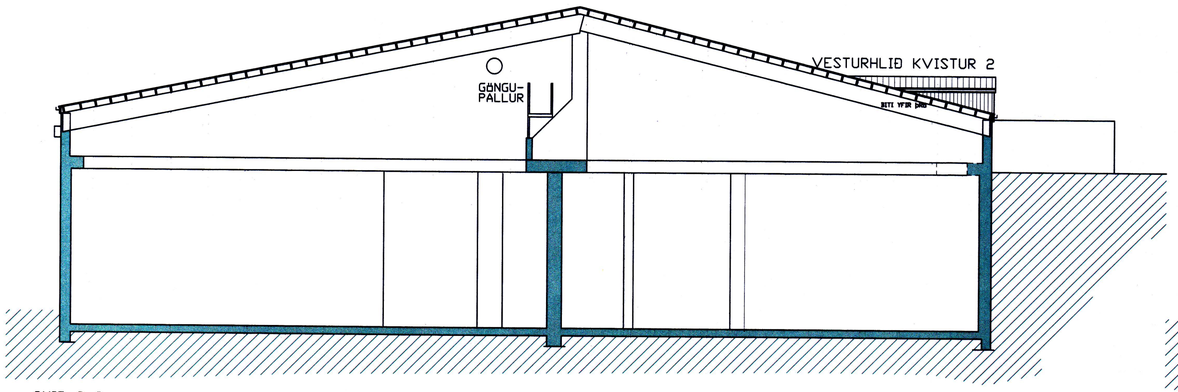

SNIÐ C-C

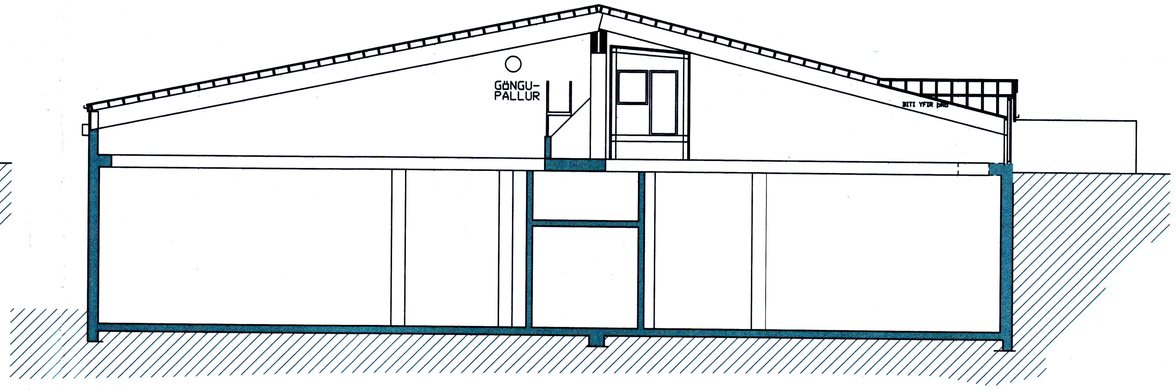

SNIÐ D-D

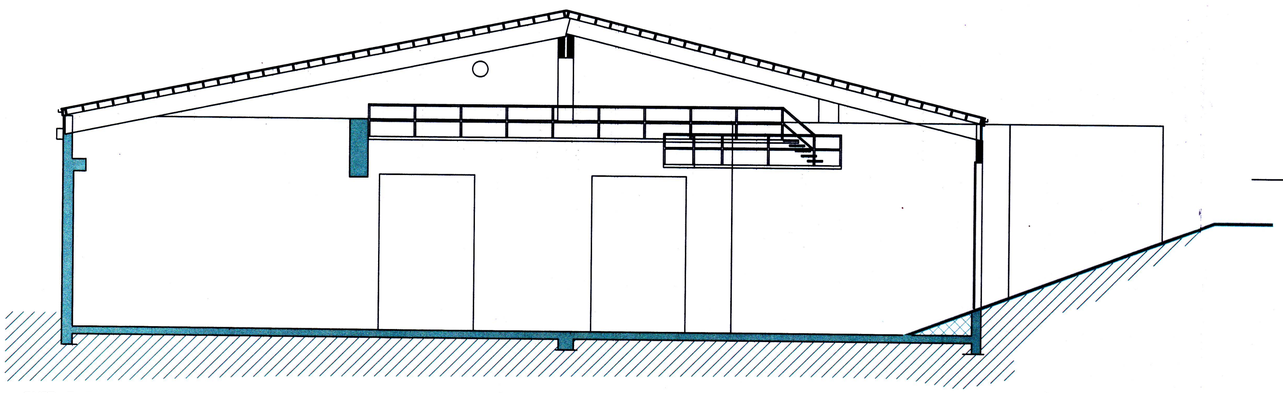

SNIÐ E-E

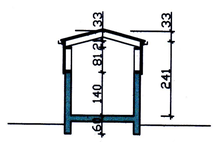

KVISTUR 2

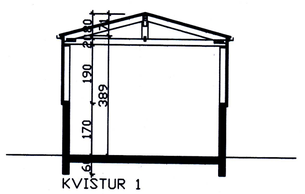

KVISTUR 1

D			H			Dags.	Hannað	Verk.nr	Mælikvarði
C			G			JAN. 07	PZ	9714-1	1/100
B			F			Yfirfarið	Teiknað	Teikn.nr	Breyting
A			E				EA	119	
NR	DAGS.	BREYTING	NR	DAGS.	BREYTING	Samþykkt			

Teiknistofa PZ ehf
Ráðgjafarverkfræðiþjónusta
FRV
Kirkjuvegi 23 900 Vestmannaeyjum Sími 481-2711 Fax-481-3076
Heimasíða http//www.teiknistofa.is Netfang pz@teiknistofa.is

Verkheiti
ÍSFÉLAG VESTMANNAEYJA
BRÆÐSLA ENDUR- OG VIÐBYGGING

Verkefni
ÚTLIT SUÐURHLIÐ,SNIÐ A-A,
B-B, C-C, D-D OG E-E OG KVISTI