SAMÞYKKT AF BYGGINGAR
20. NÓV. 2012
BYGGINGARFULLTRÚI REYKJAVÍKURBORGAR

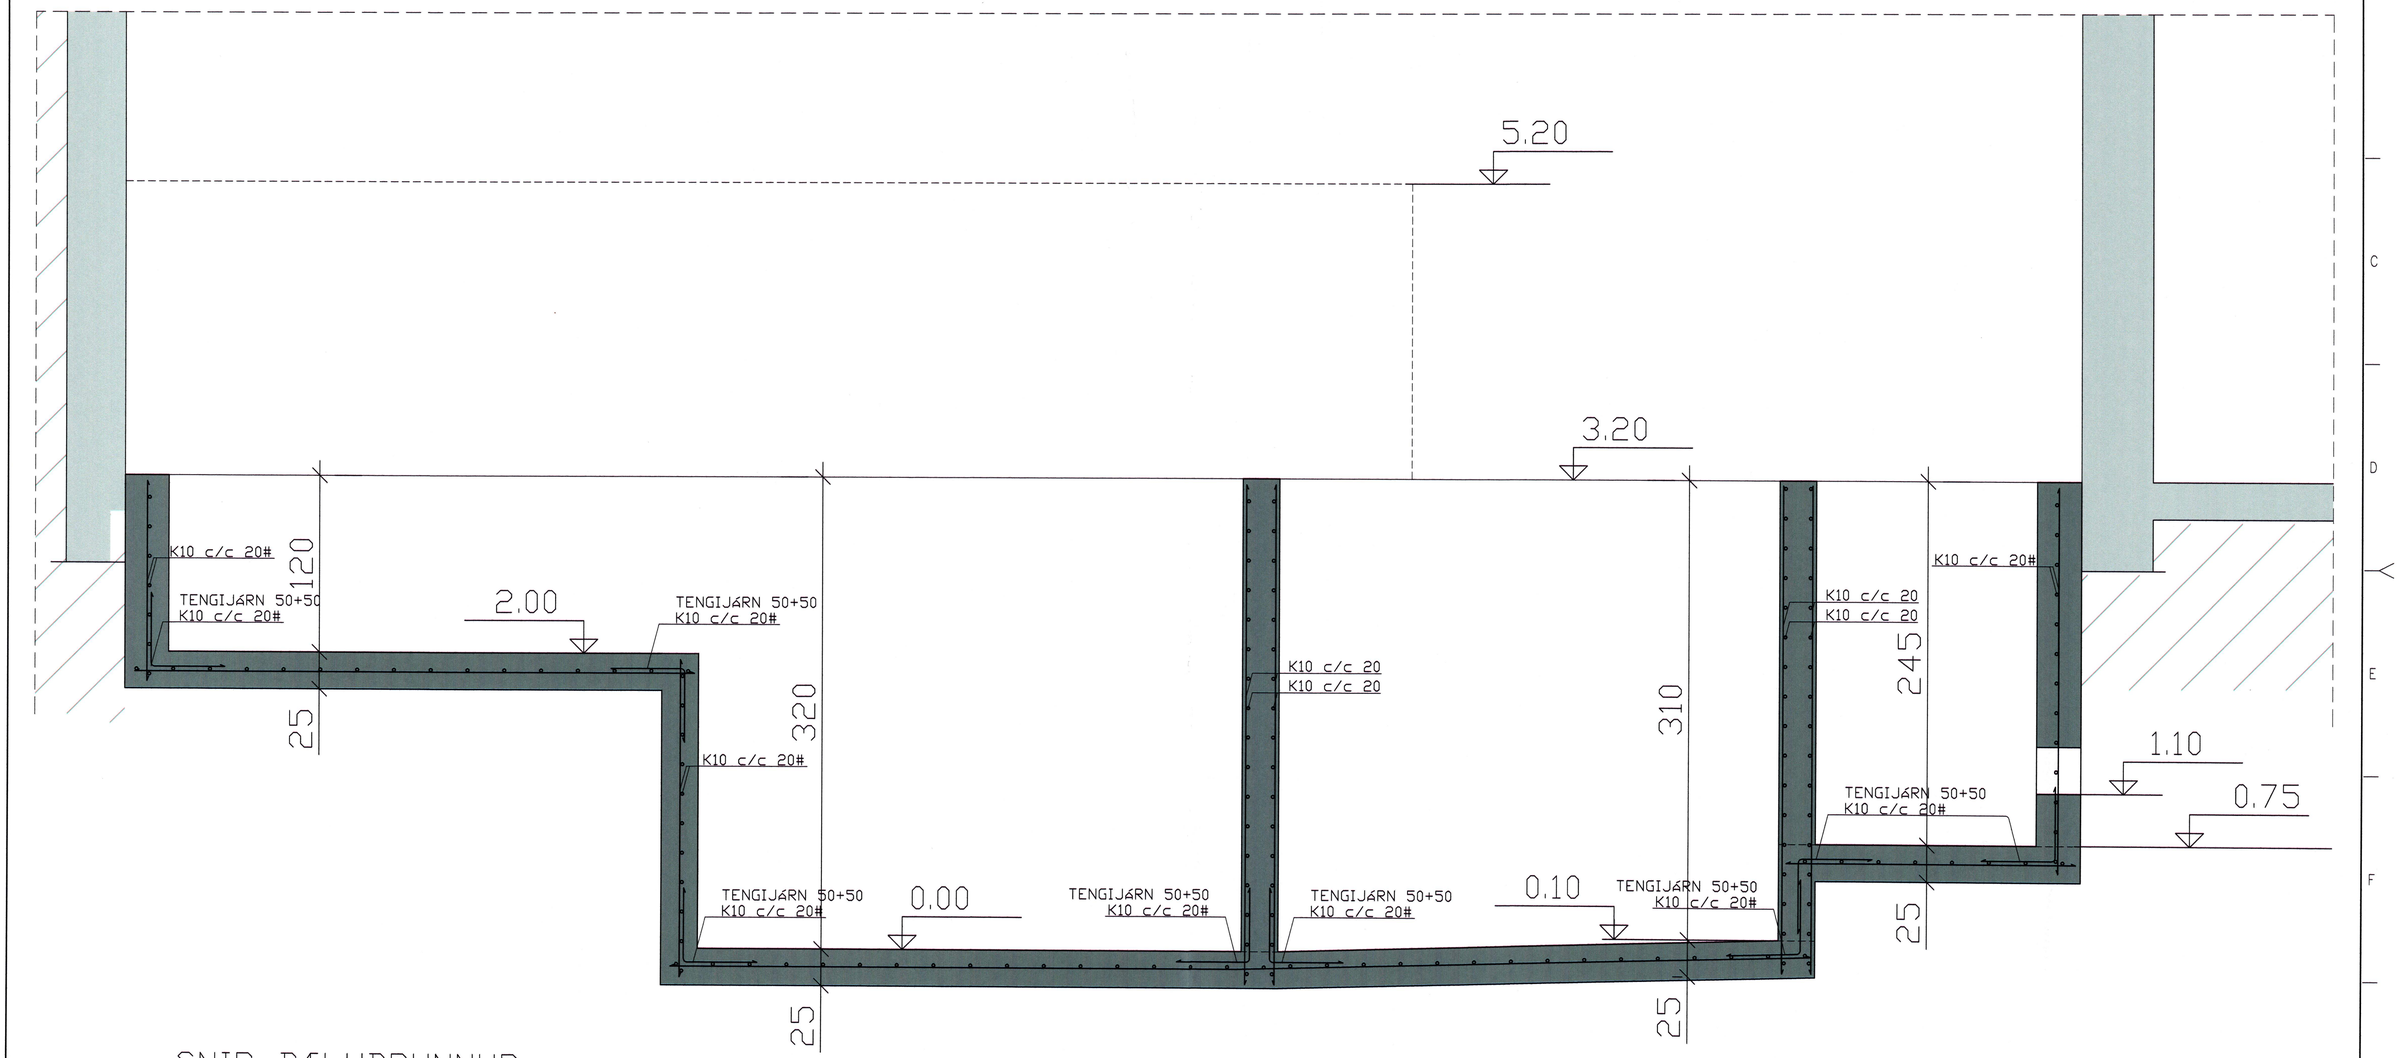

SNIÐ DÆLUBRUNNUR

NR	DAGS.	BREYTING	NR	DAGS.	BREYTING
D			H		
C			G		
B			F		
A			E		

Dags.	Hannað	Verk.nr	Mælikvarði
SEPT. 12 12	SP/BB	9714-7	1:20
Yfirfarið	Teiknað	Teikn.nr	Breyting
	EA	217	
Samþykkt			

Verkheiti
ÍSFÉLAG FISKIMJÖLSVERKSMIÐJA
HREINSISTÖÐ

Verkefni
UNDIRSTÖÐUR GRYFJUR
SÉRTEIKNINGAR

tpz teiknistofa
Kirkjuvegi 23 900
Vestmannaeyjum
Sími 481-2711
tpz@teiknistofa.is
www.teiknistofa.is

S:\verkefni\A-VERK\9700\9714\FES\9714-7-endurb-20100600_teikn\610-tpz\dwg\9714-7D.dwg, 217-7, 19.11.2012 14:40:25