





Belgur 1:50

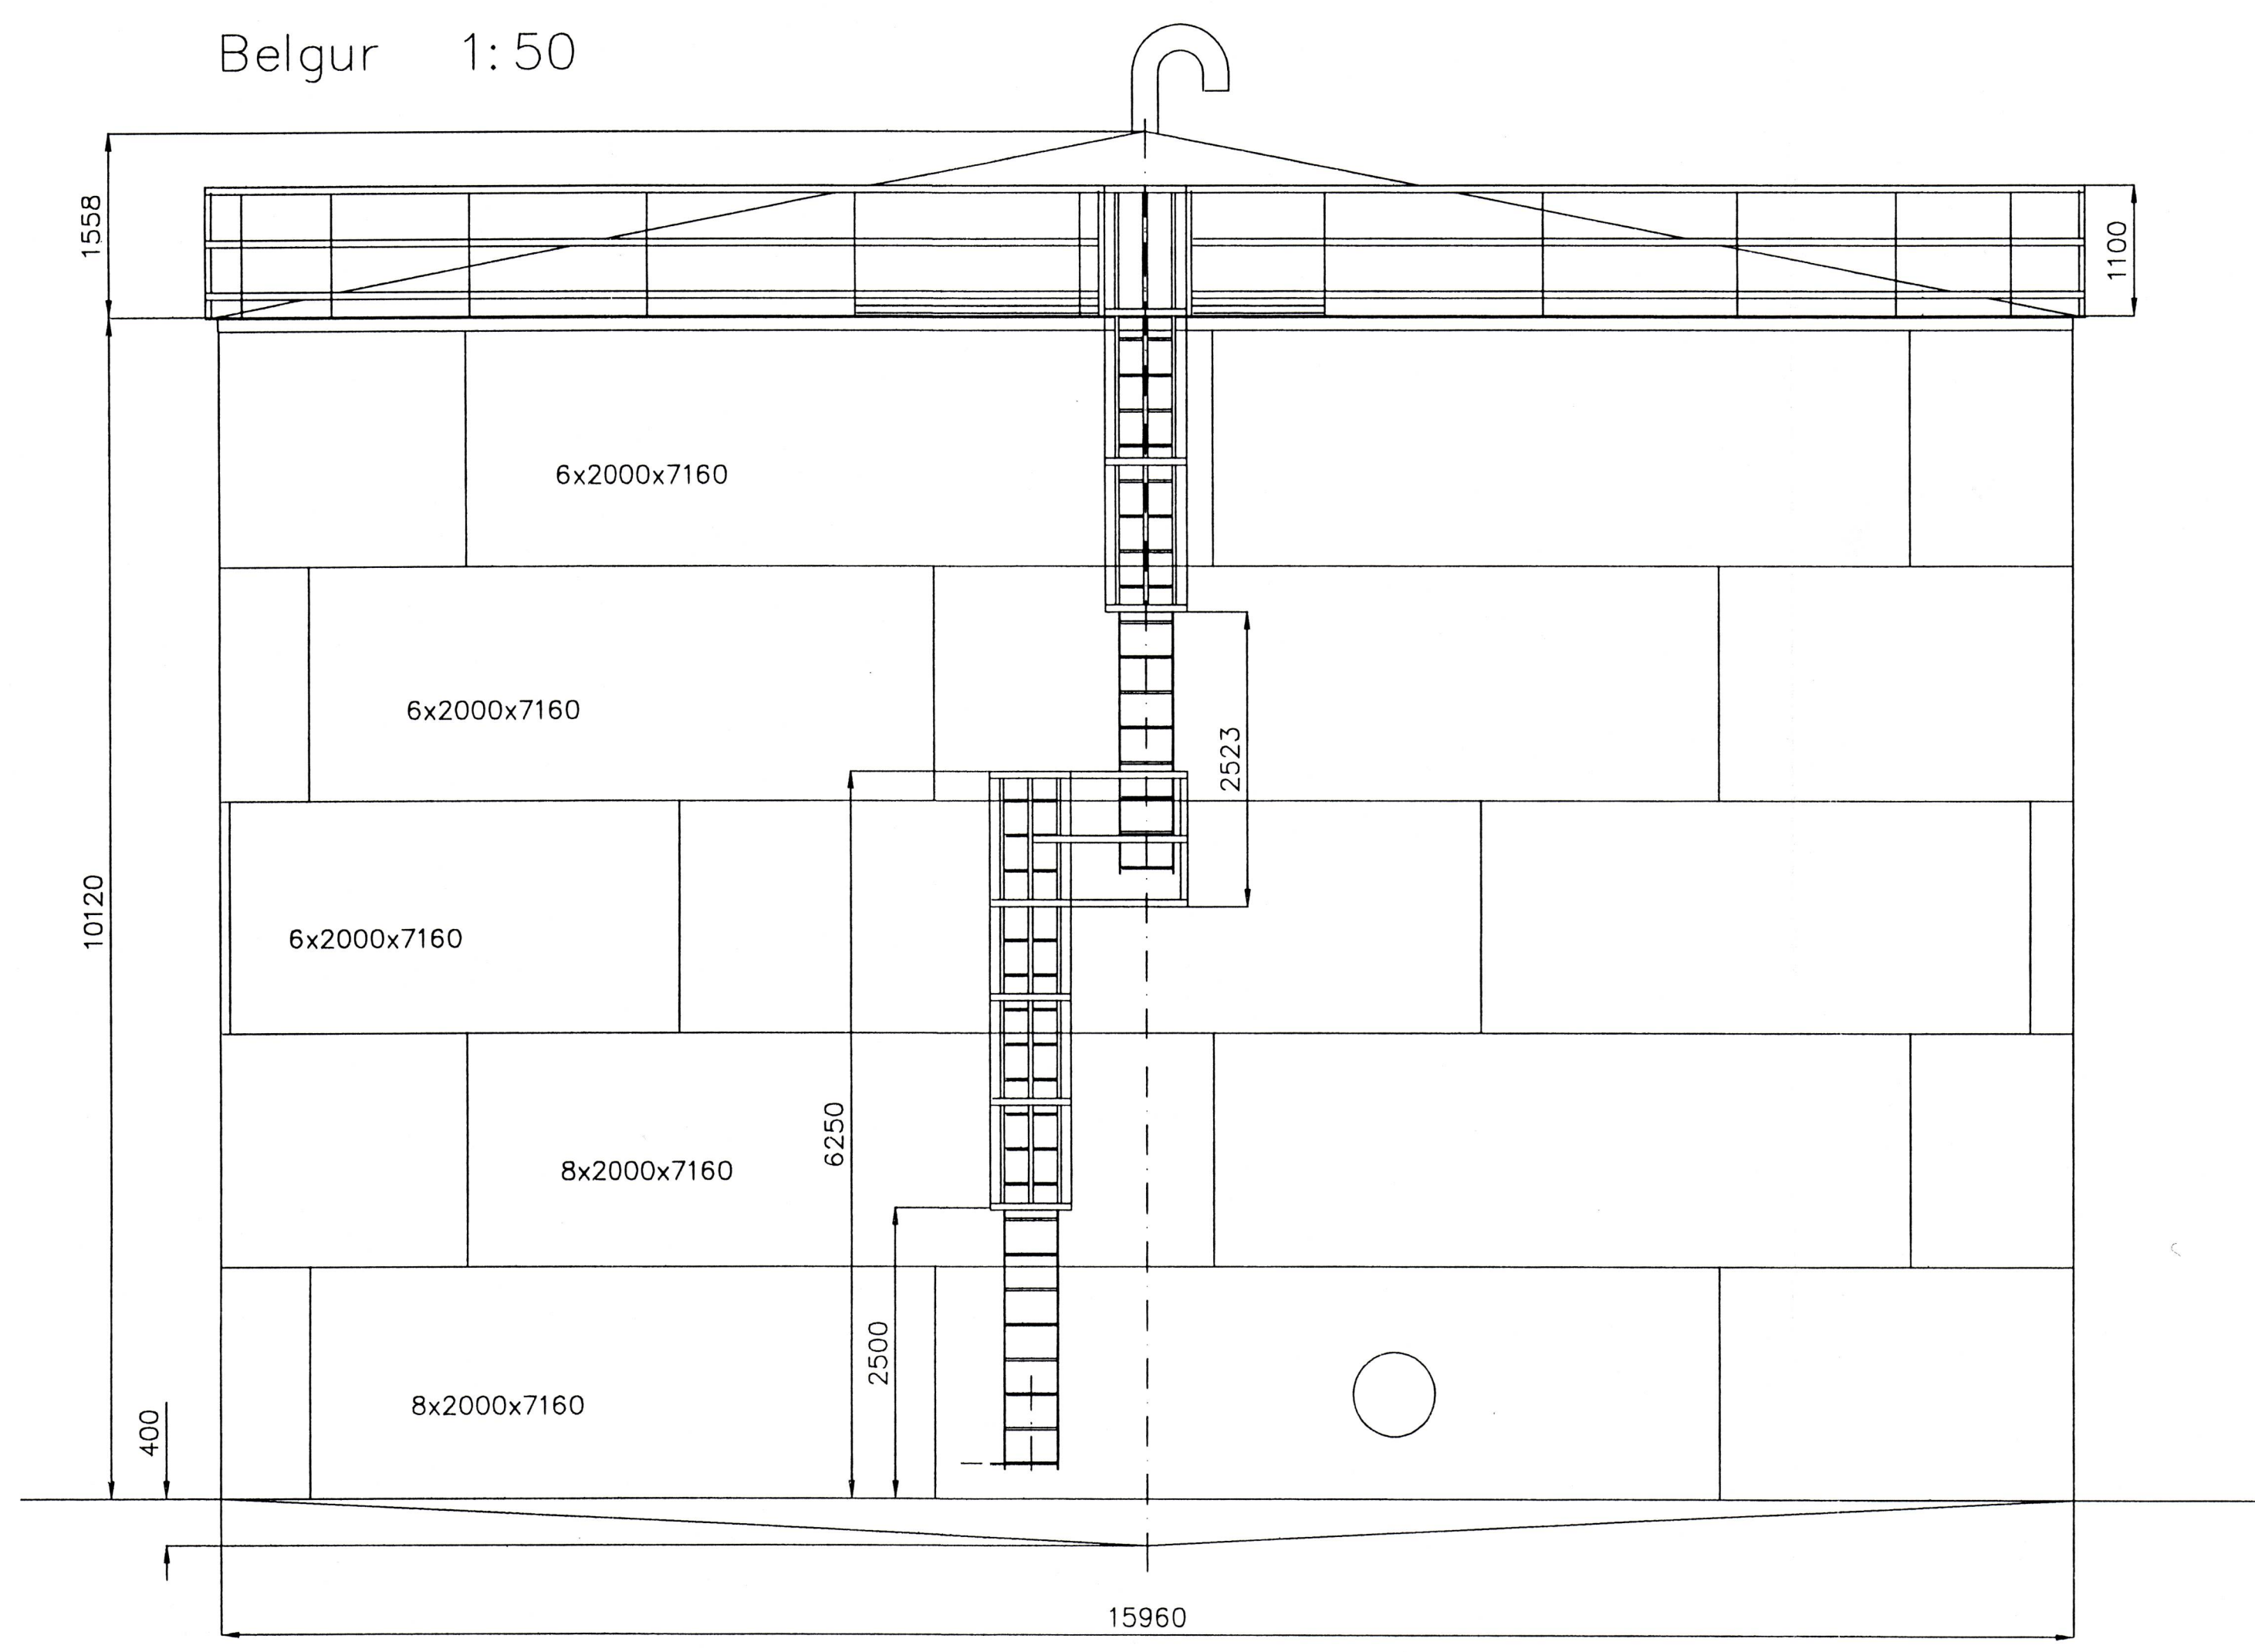

SAMPYKKT I SKIPULAGSNEFND
 03 DES 1998
 BYGGINGARFRULLTRUNINGUR VESTMANNANÆYJUM

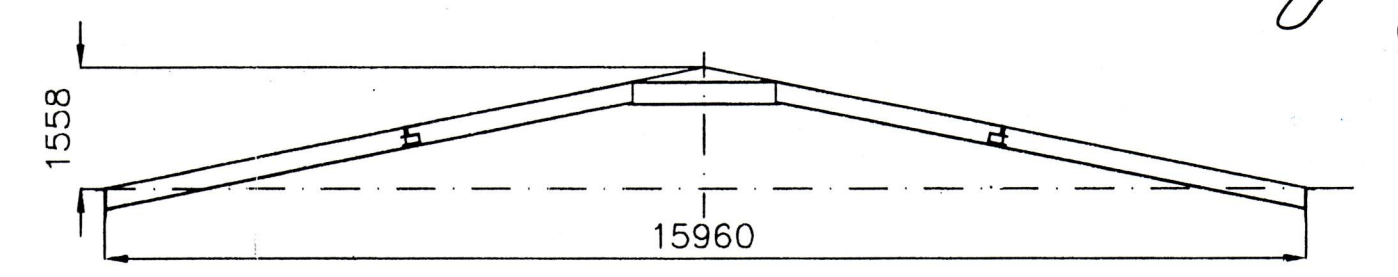


Þakgrind 1:100

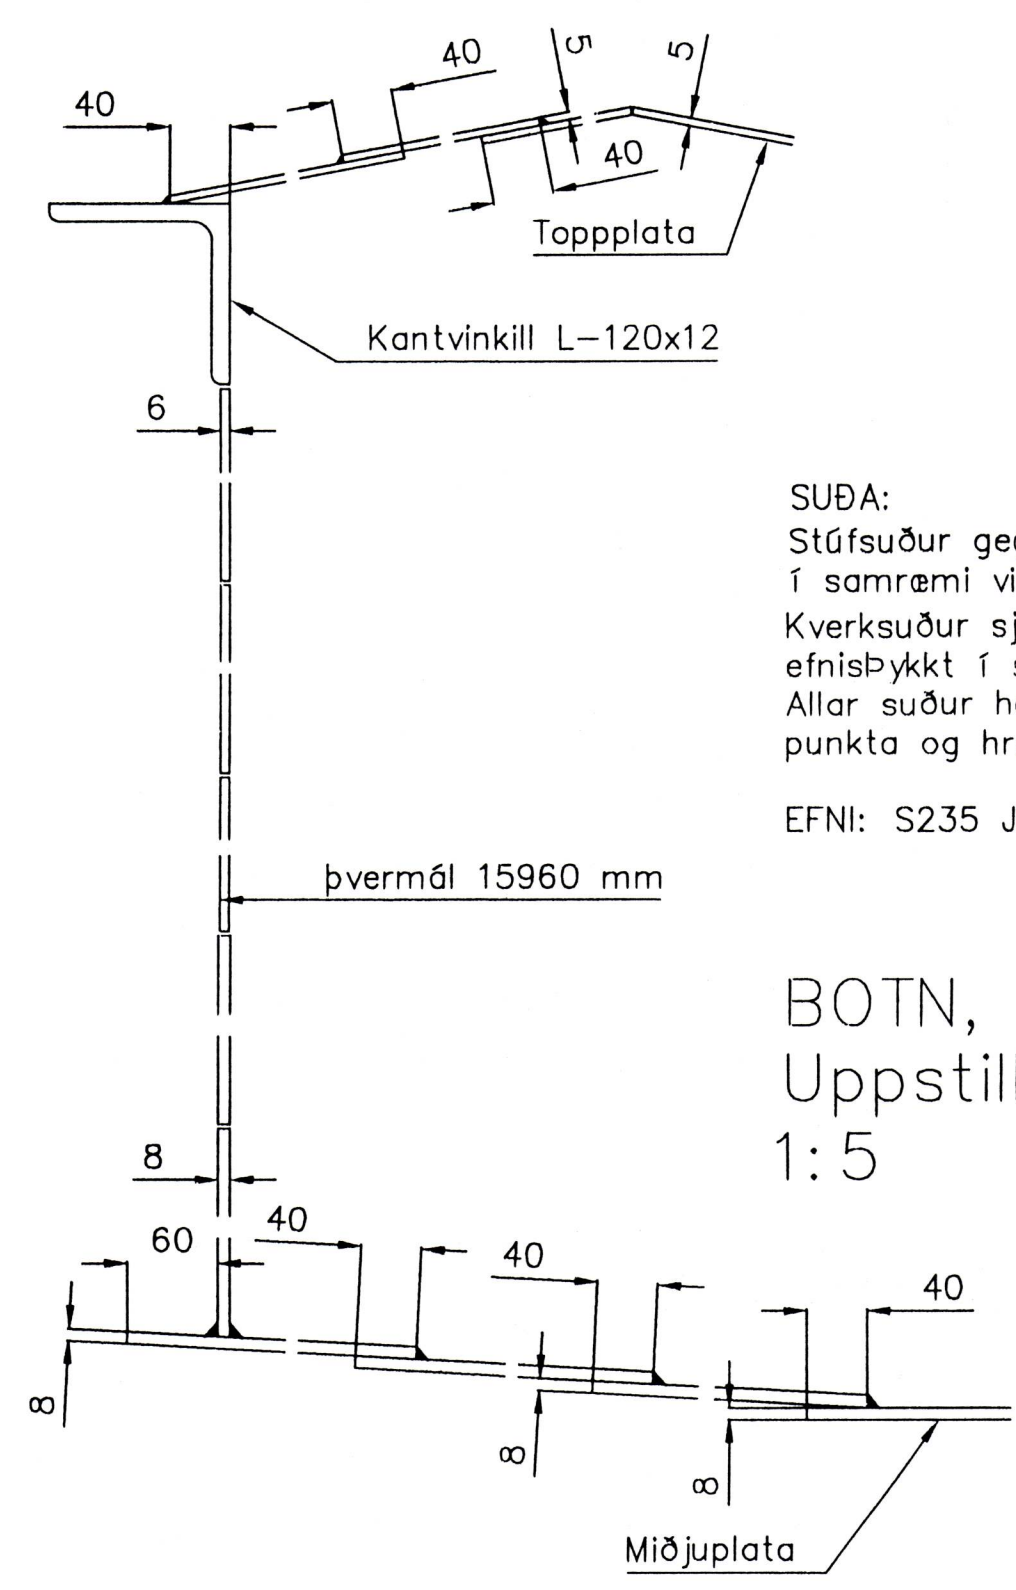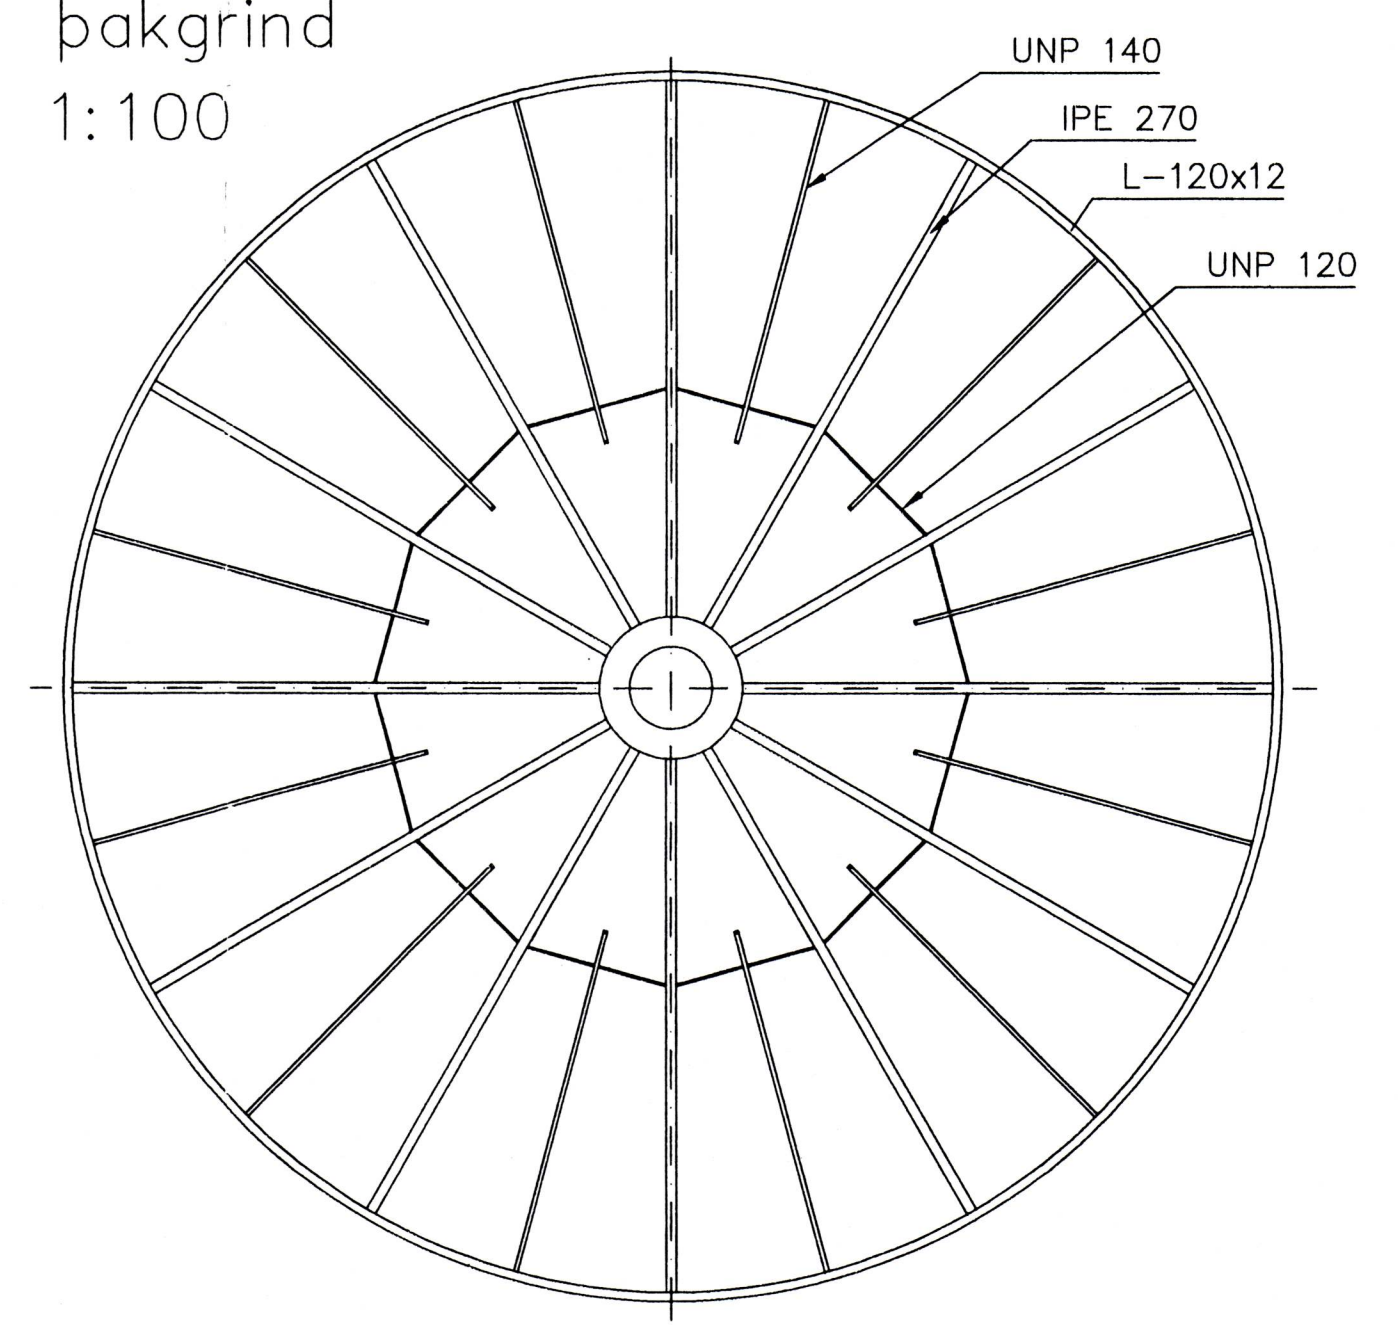


SÚÐA:
 Stúfsuður gegnsjóðist. Fösun sé í samræmi við efnisþykktir og suðuáferð. Kverksuður sjóðist með a-máli 0,7xminni efnisþykkt í samsetningu. Allar suður heilsjóðist. Hreinsa skal sár eftir punkta og hreinsa skal burt suðulús.

EFNI: S235 JRG2 (RSt.37-2)

BOTN, BELGUR, ÞAK
Uppstilling, skörun
1:5

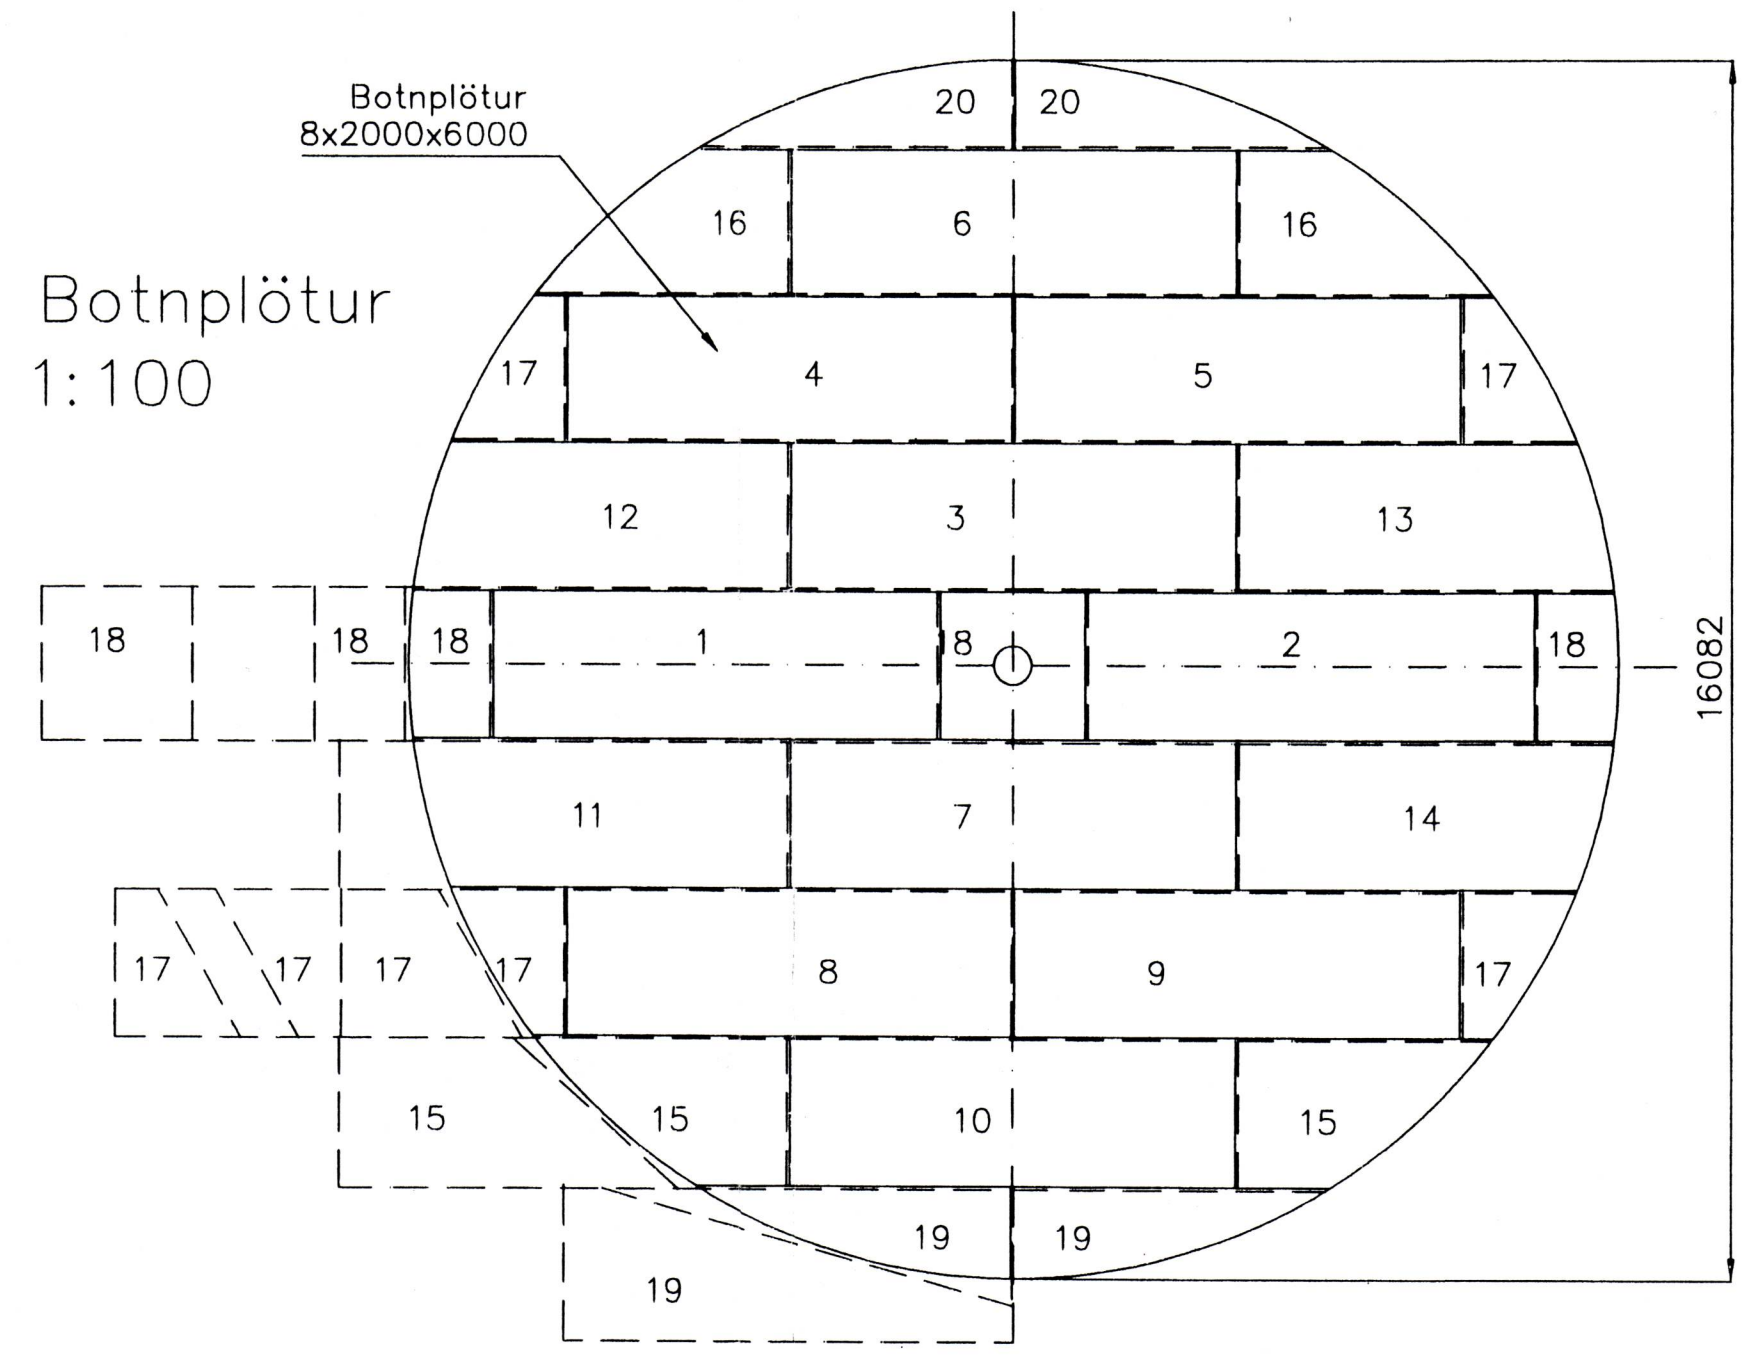

Botnplötur 1:100

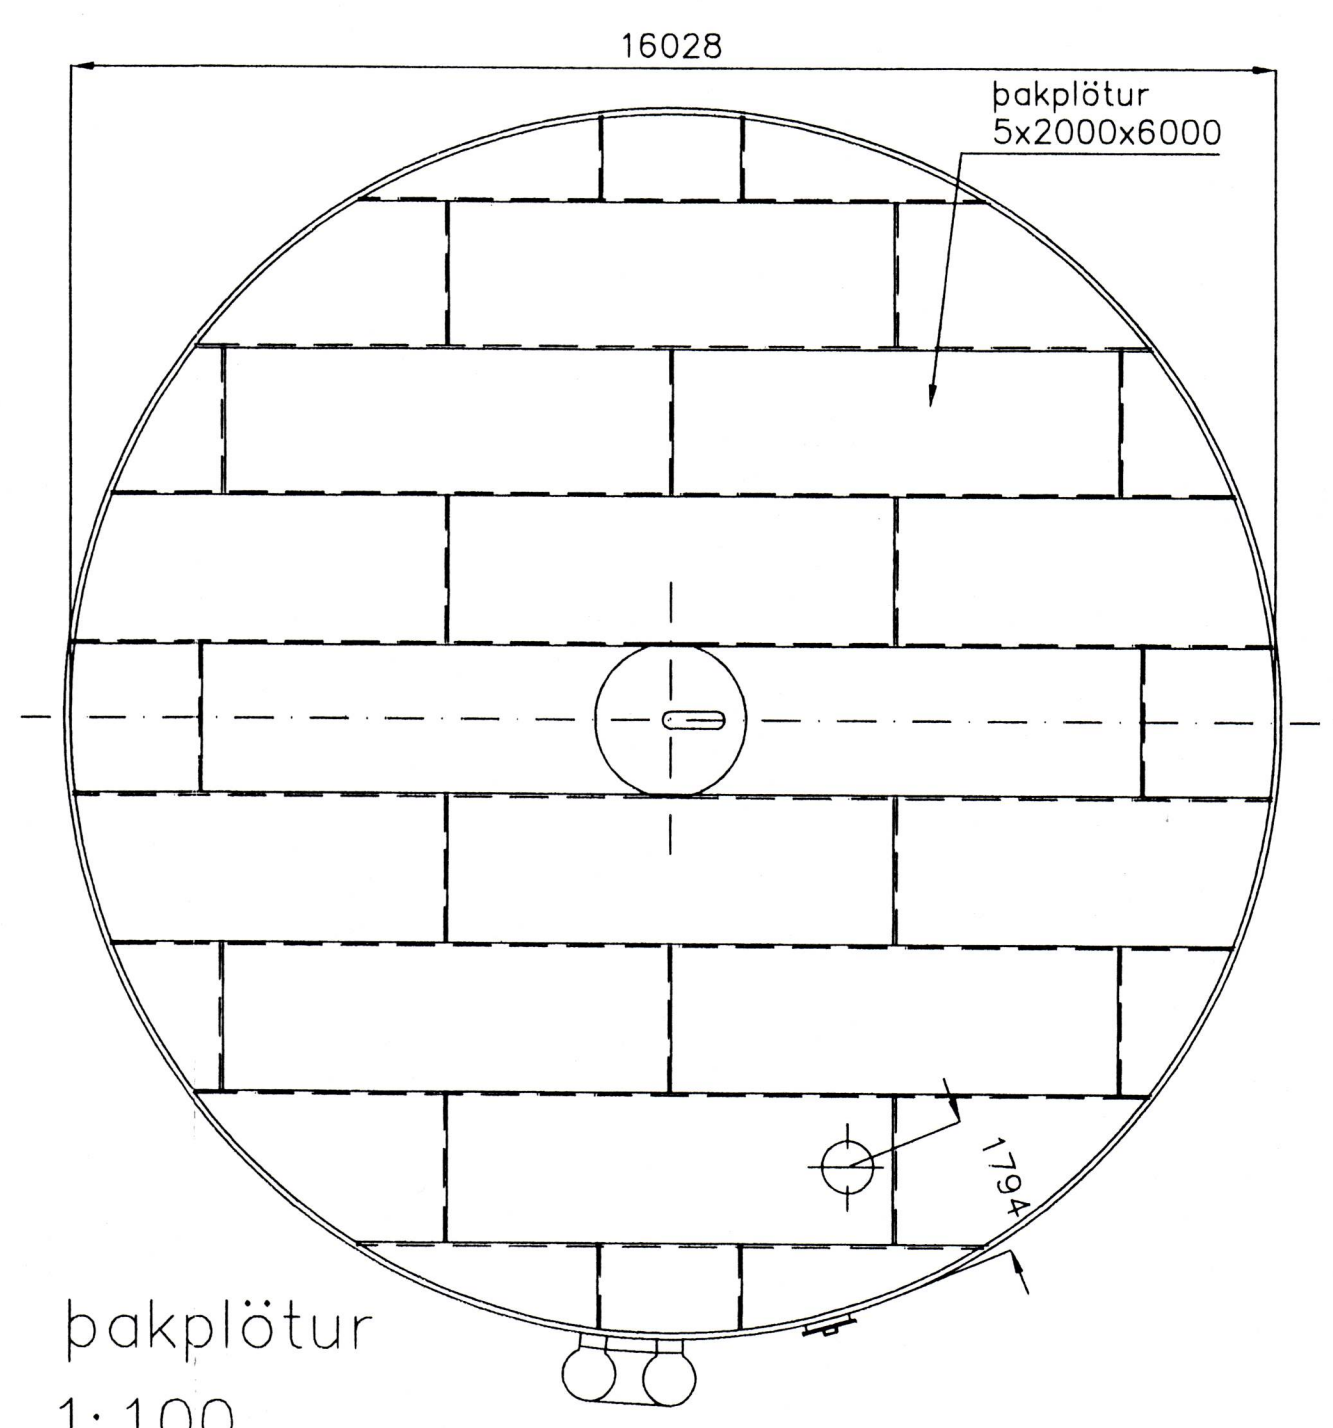

Þakplötur 1:100

Breyt.	Breyting	Dags.	Gert af	Sambýkkt	Hlutur	Atriði	Efni	stk byggt (kg)	hæð	Athugasemdir
					LÝSISTANKUR 2000 m ³ BELGUR, BOTN, ÞAK					Málkvæði 1:5, 1:50, 1:100
					Tankasmiðjan ehf - Ísflélag Vestmannaeyja					Stærð frumtekn. A1
					Stálhönnun, teiknistofa					Tel.nr. 23906
					BelgTank23906.dwg/Tan Teikn6					Yfirarð Sambýkkt
					Samsetn.teikningar nr.					Teknað Növ. 1998 SY