




SNIÐ Í LÍNU A ÞAKFRÁGANGUR

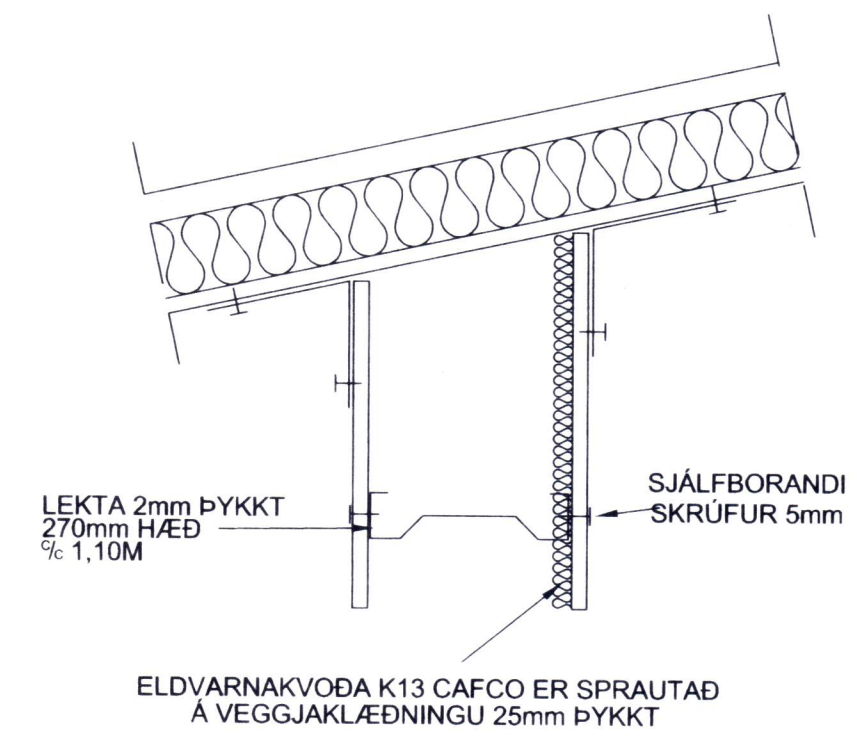


SNIÐ Í LÉTTAN ÚTVEGG OG ELDVARNARVEGG

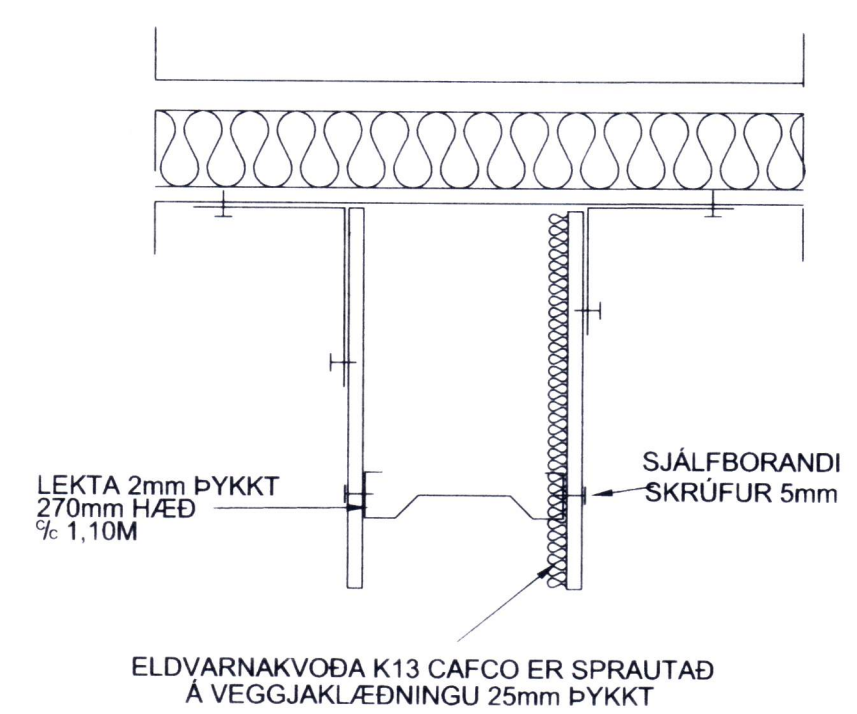


SNIÐ Í LÍNU A VIÐ ÚTVEGG

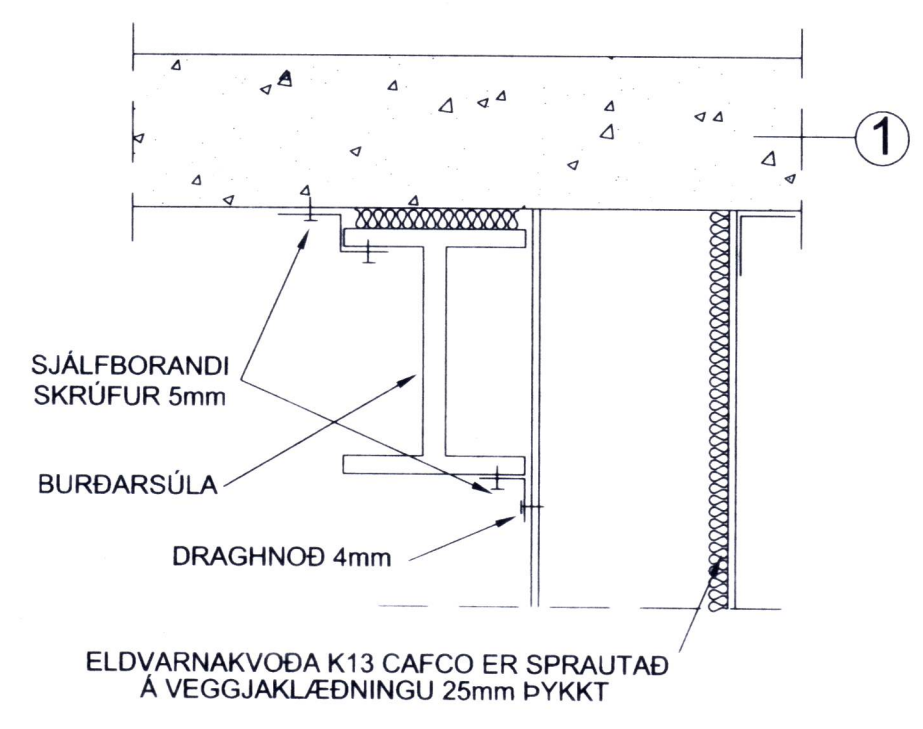


SNIÐ A1

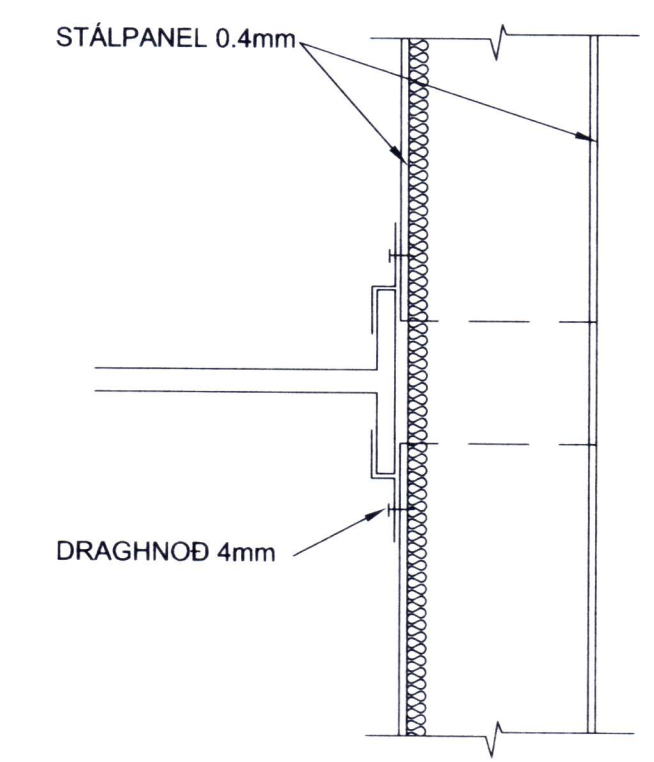

SNIÐ Í LÍNU A GÓLFFRÁGANGUR

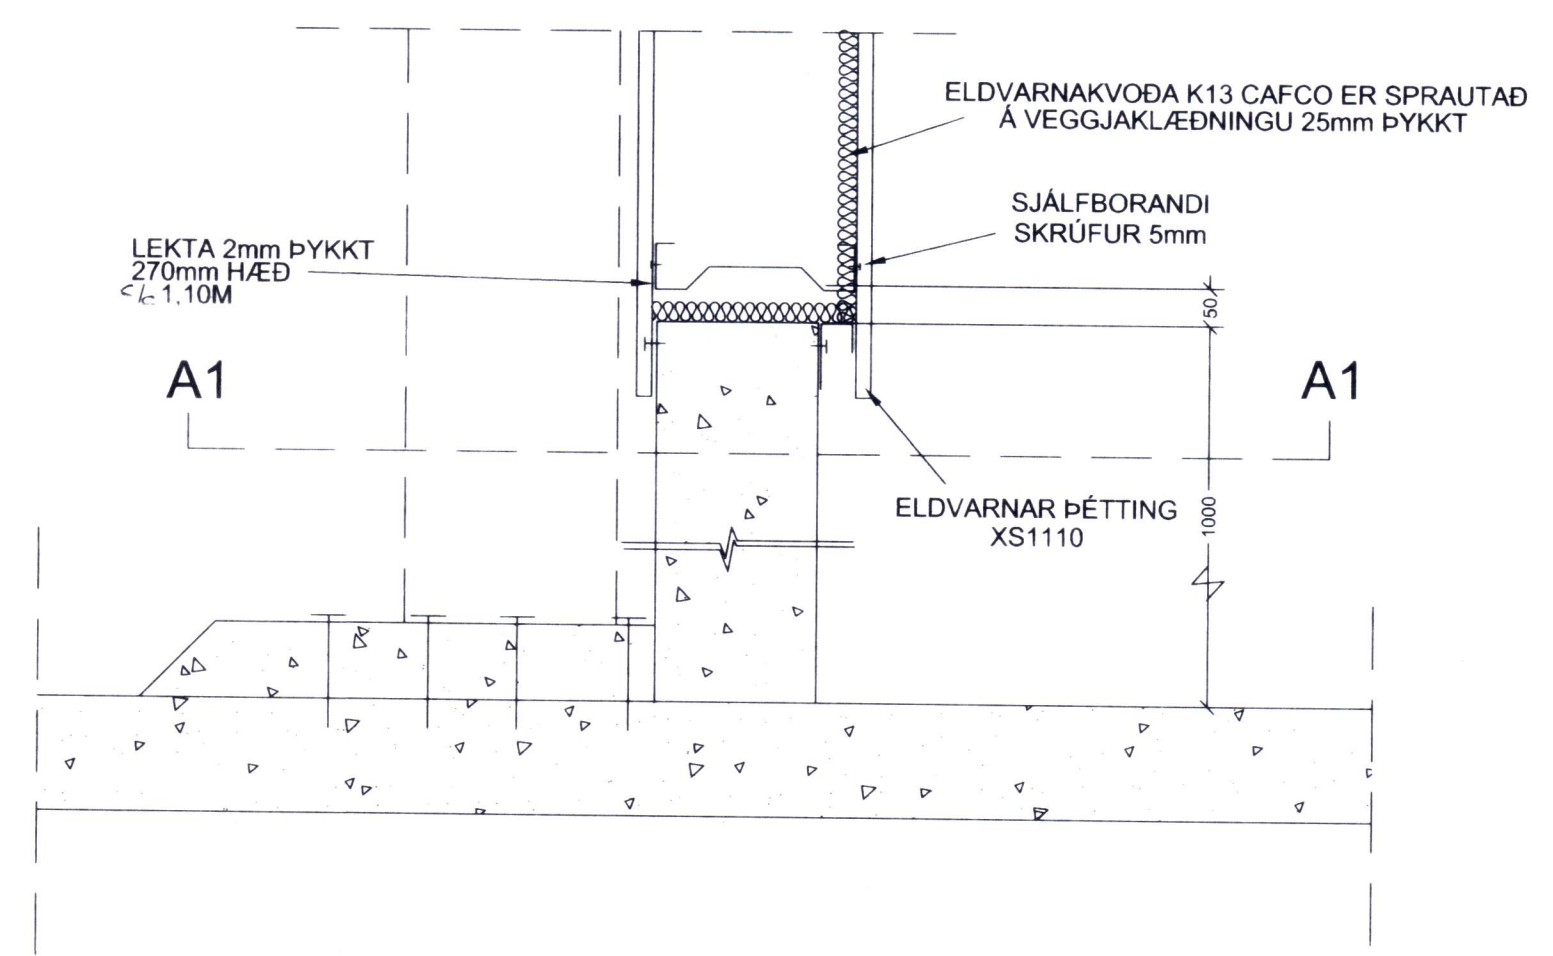

SNIÐ Í LÍNU A VIÐ SPENNUSTÖÐ E1 E2 LÁRÉTT SNIÐ

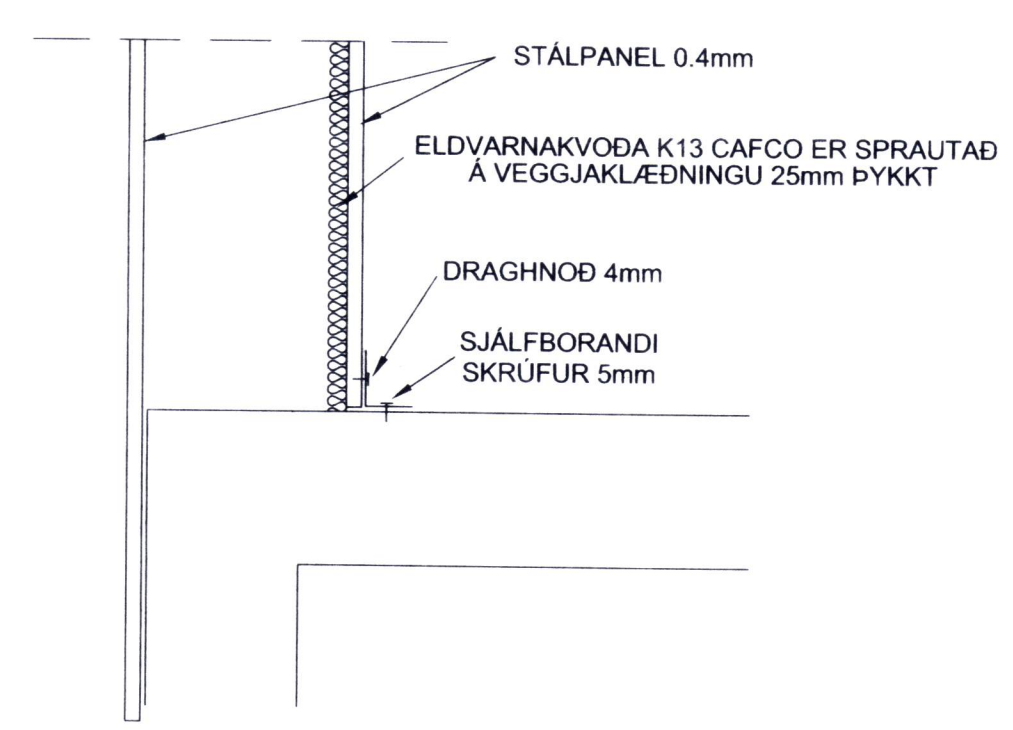

Vísast til verkfræðiteikninga frá
Teiknistofu Páls Zóphóníassonar
Teikning nr: 120B br. D

Klæðningar í flokki 1. Stálpanel 0,4
mm og þéttiefni Neoprene fyrir
klæðningu í flokki 1. með öllum
lokunum.

Þrunamálstofnun ríkisins
SAMÞYKKT
10. JUL 1998
Skr. b. 1
Gunnar Birgisson

T11 TEIKNISTOFAN SMÍÐJUVEGI 11
200 KÓPAVOGI
S: 564 2255 FAX: 564 4681

Verkhætti	Ísfélag Vestmannaeyja	Mkv.	1:10
Verkhliuti	Eldvarnarfrágangur/Snið	Dags.	09.07.98
Hannað	Ragnar G. Gunnarsson	Blað nr.	2 af 2
Teiknað	Gunnar Birgisson	Breytt	