




SNID Í LÍNU E ÞAKFRÁGANGUR

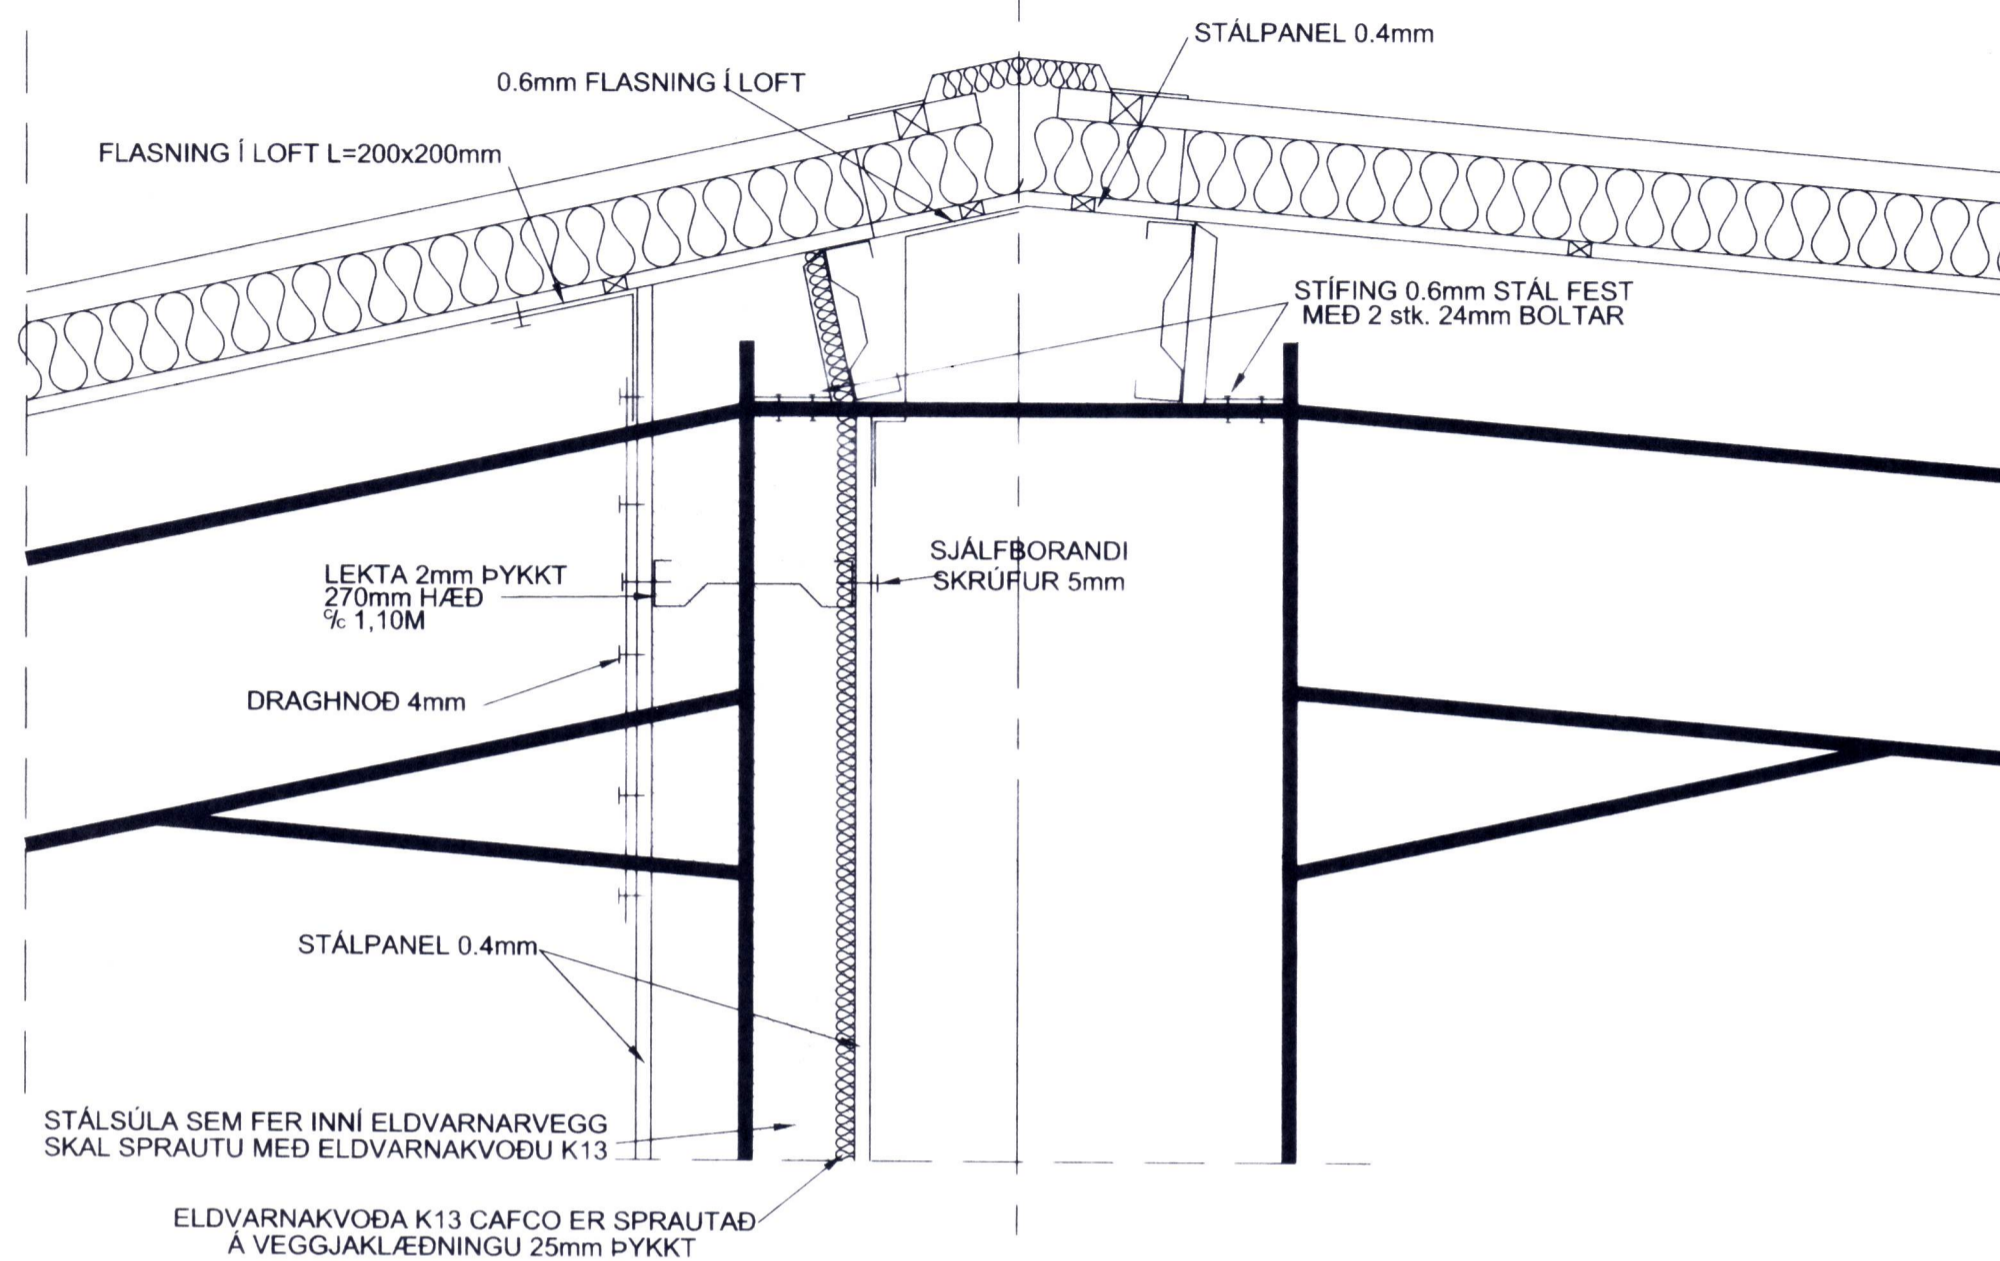


SNID Í LÍNU E GÓLFFRÁGANGUR

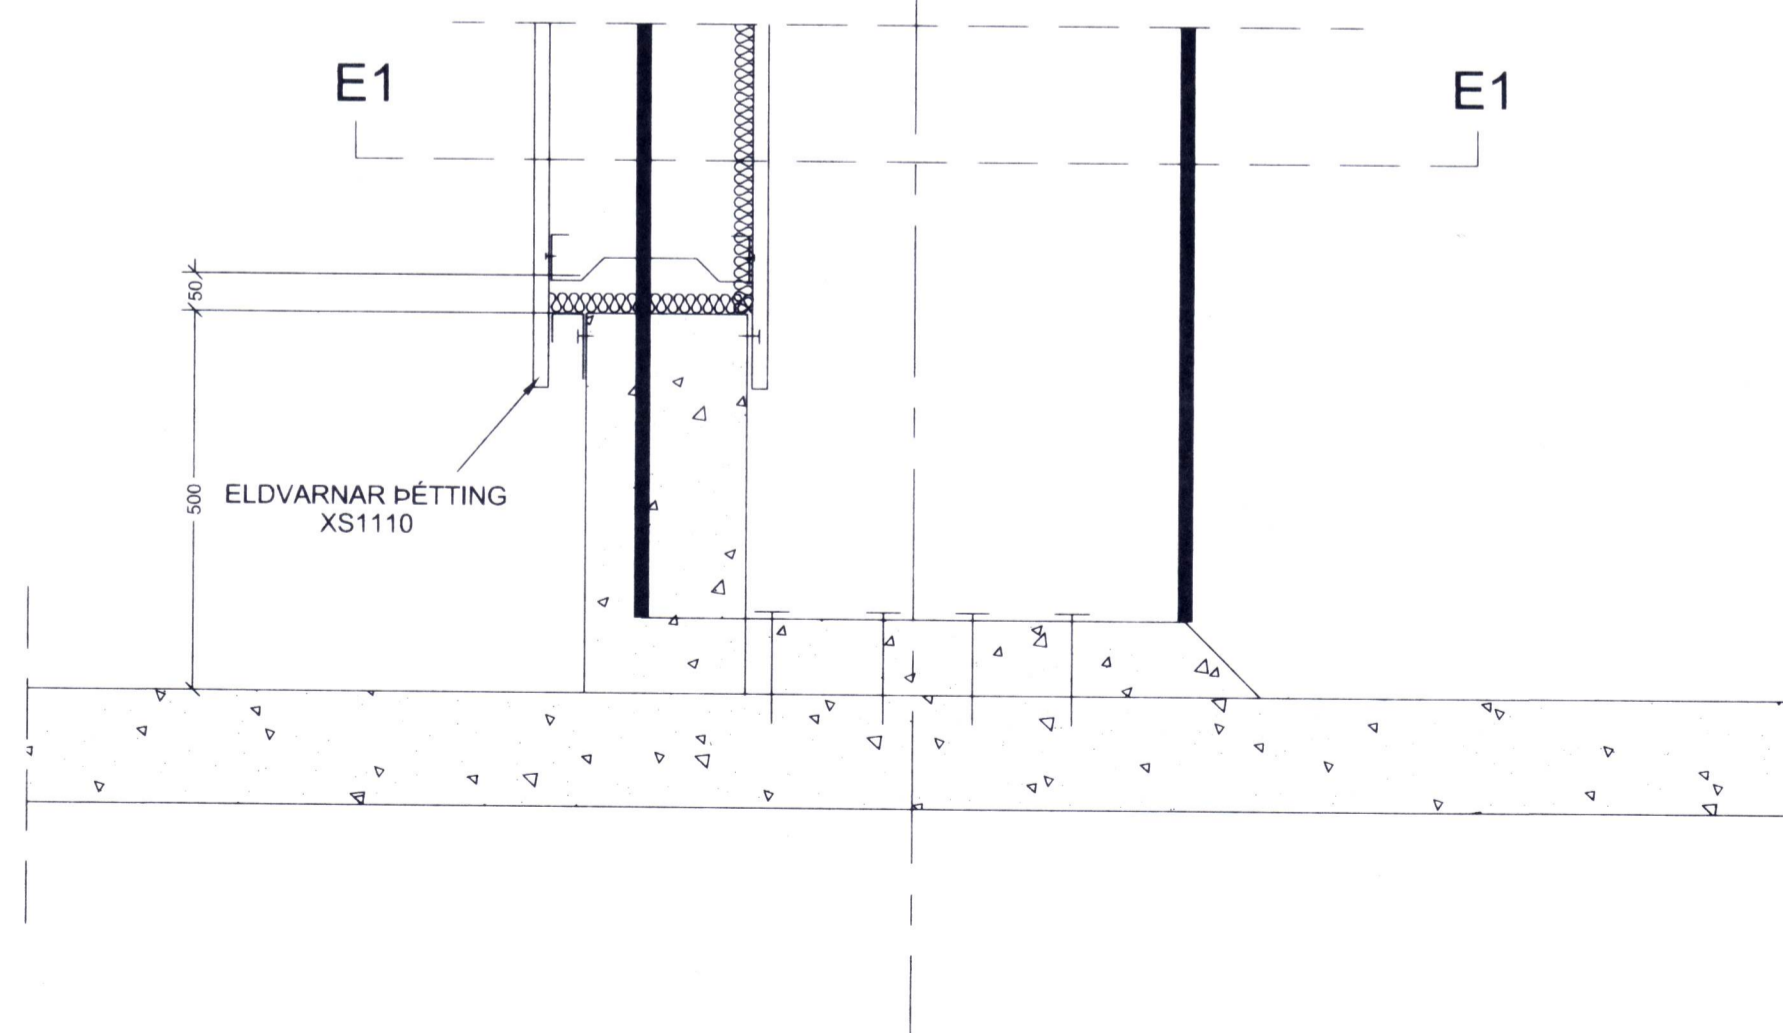

SNID Í LÍNU E VIÐ ÚTVEGG

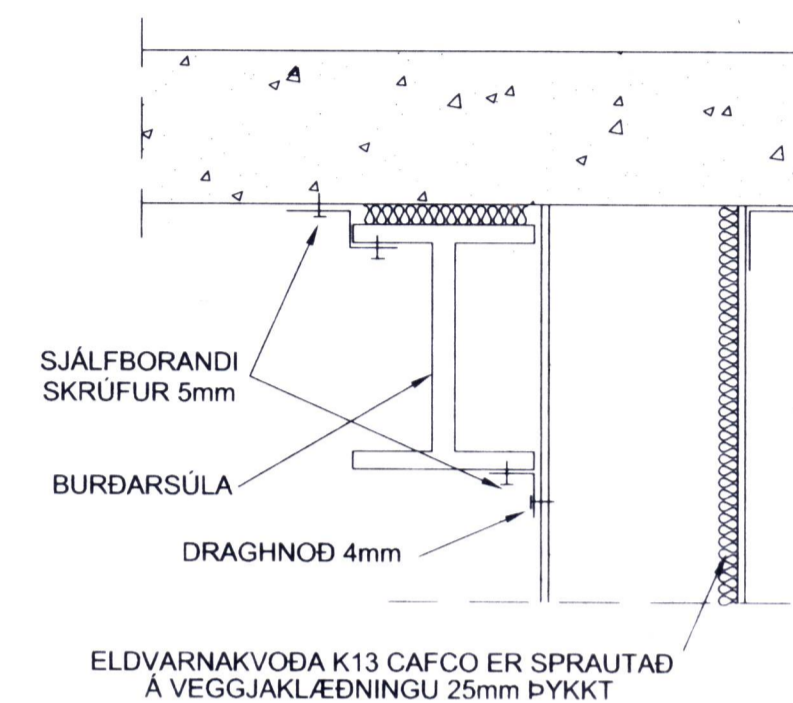

SNID E1

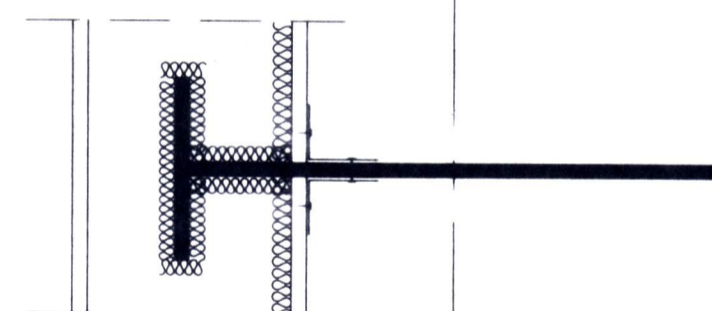

Vísast til verkfræðiteikninga frá
Teiknistofu Páls Zóphóníassonar
Teikning nr: 120B br. D

Klæðningar í flokki 1. Stálpanel
0,4 mm og þéttiefni Neoprene
fyrir klæðningu í flokki 1. með
öllum lokunum.

Brunamálastofnun ríkisins
SAMÞYKKT

10 JUL 1998

Sbr. bréf
Gunnar Birgisson

T11

TEIKNISTOFAN SMÍÐJUVEGI 11
200 KÓPAVOGI
S: 564 2255 FAX: 564 4681

Verkheiti	Ísfélag Vestmannaeyja	Mkv.	1:10
Verkhliuti	Eldvarnarfrágangur/Snið	Dags.	09.07.98
Hannað	Ragnar G. Gunnarsson	Blað nr.	2 af 1
Teiknað	Gunnar Birgisson	Breytt	