



SAMÞYKKT AF BYGGINGARFULLTRÚA

30 JÚLÍ 2002


*Samuel Gunnarsson*  
BYGGINGARFULLTRUINN VESTMANNAEYJUM

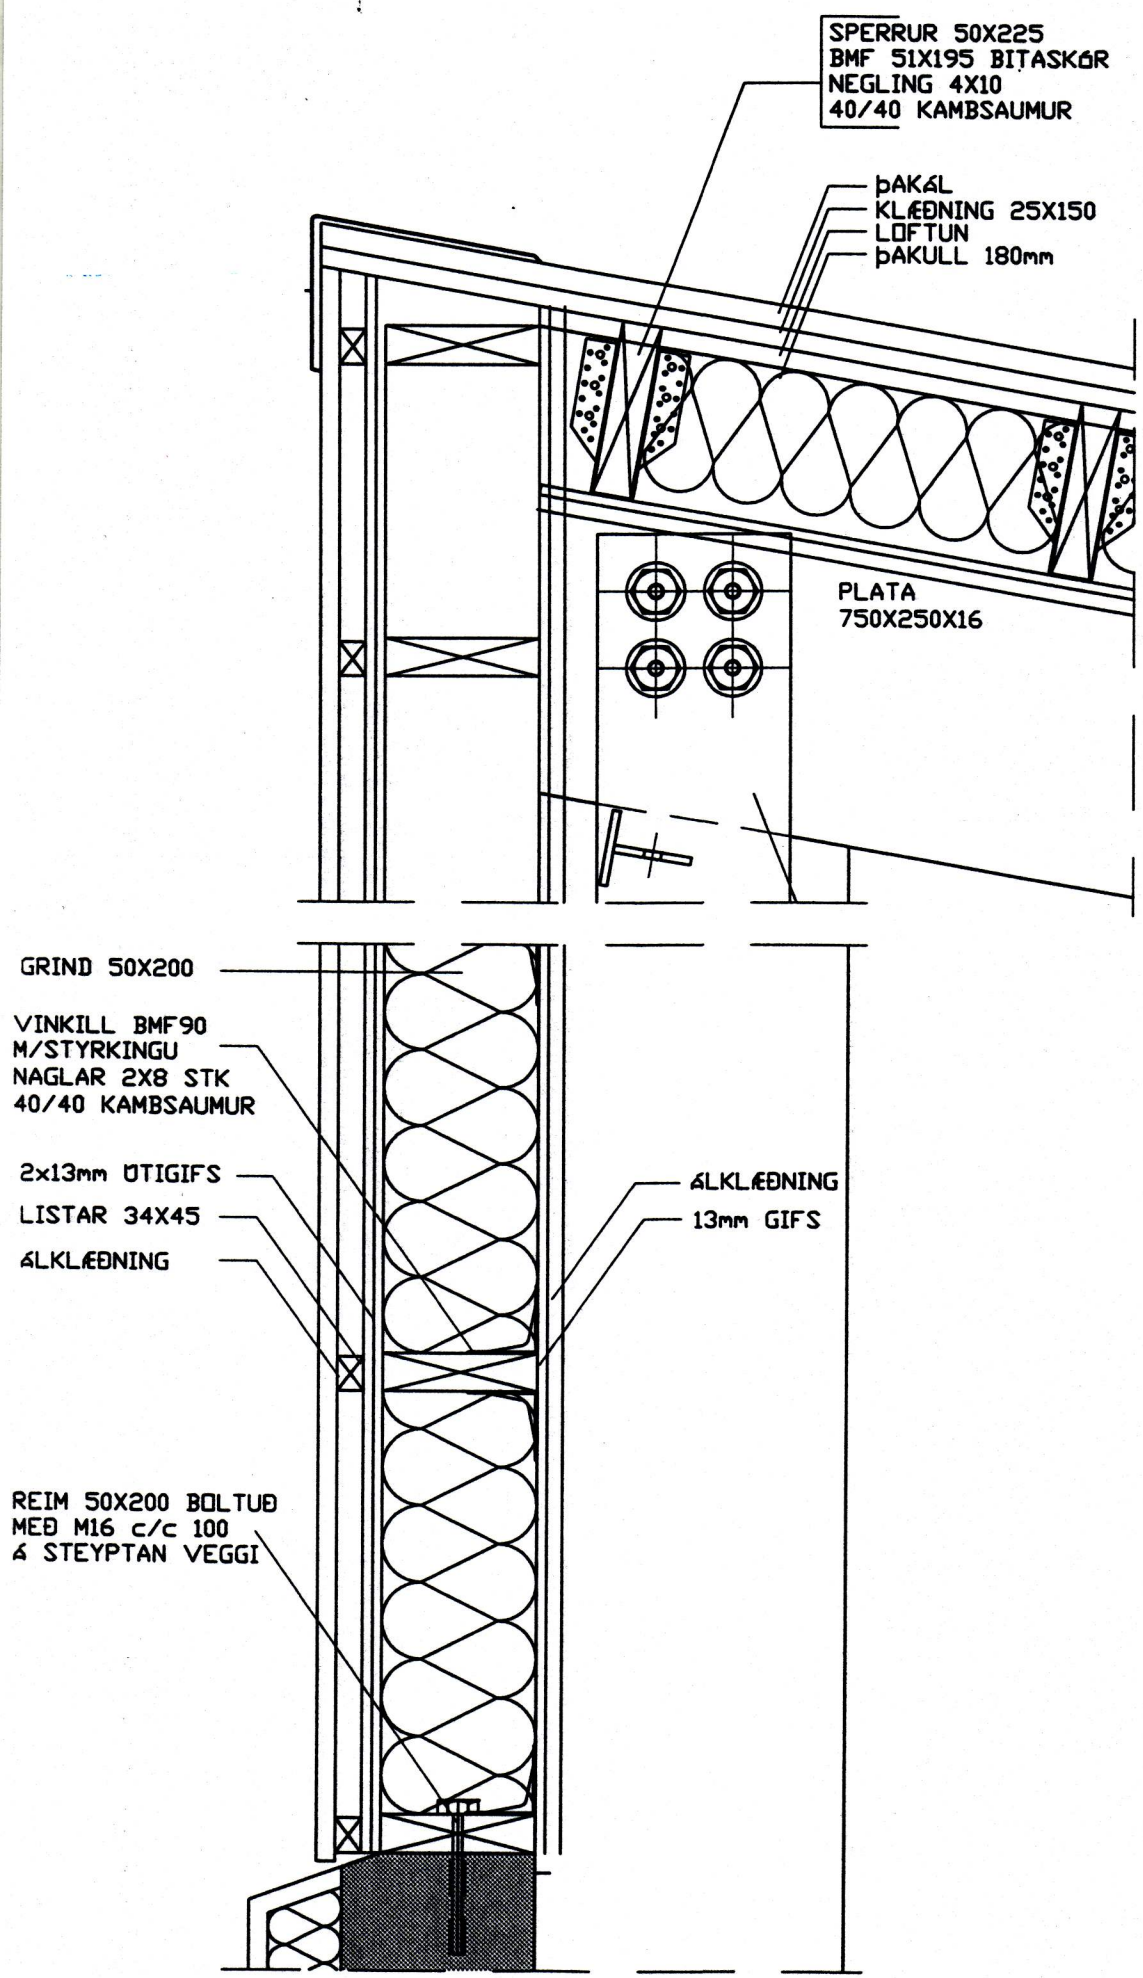

FRAMHLIÐ FRÁGANGUR GRINDAR OG ÚTVEGGJAKL. AÐ ELÐRA HÖSI

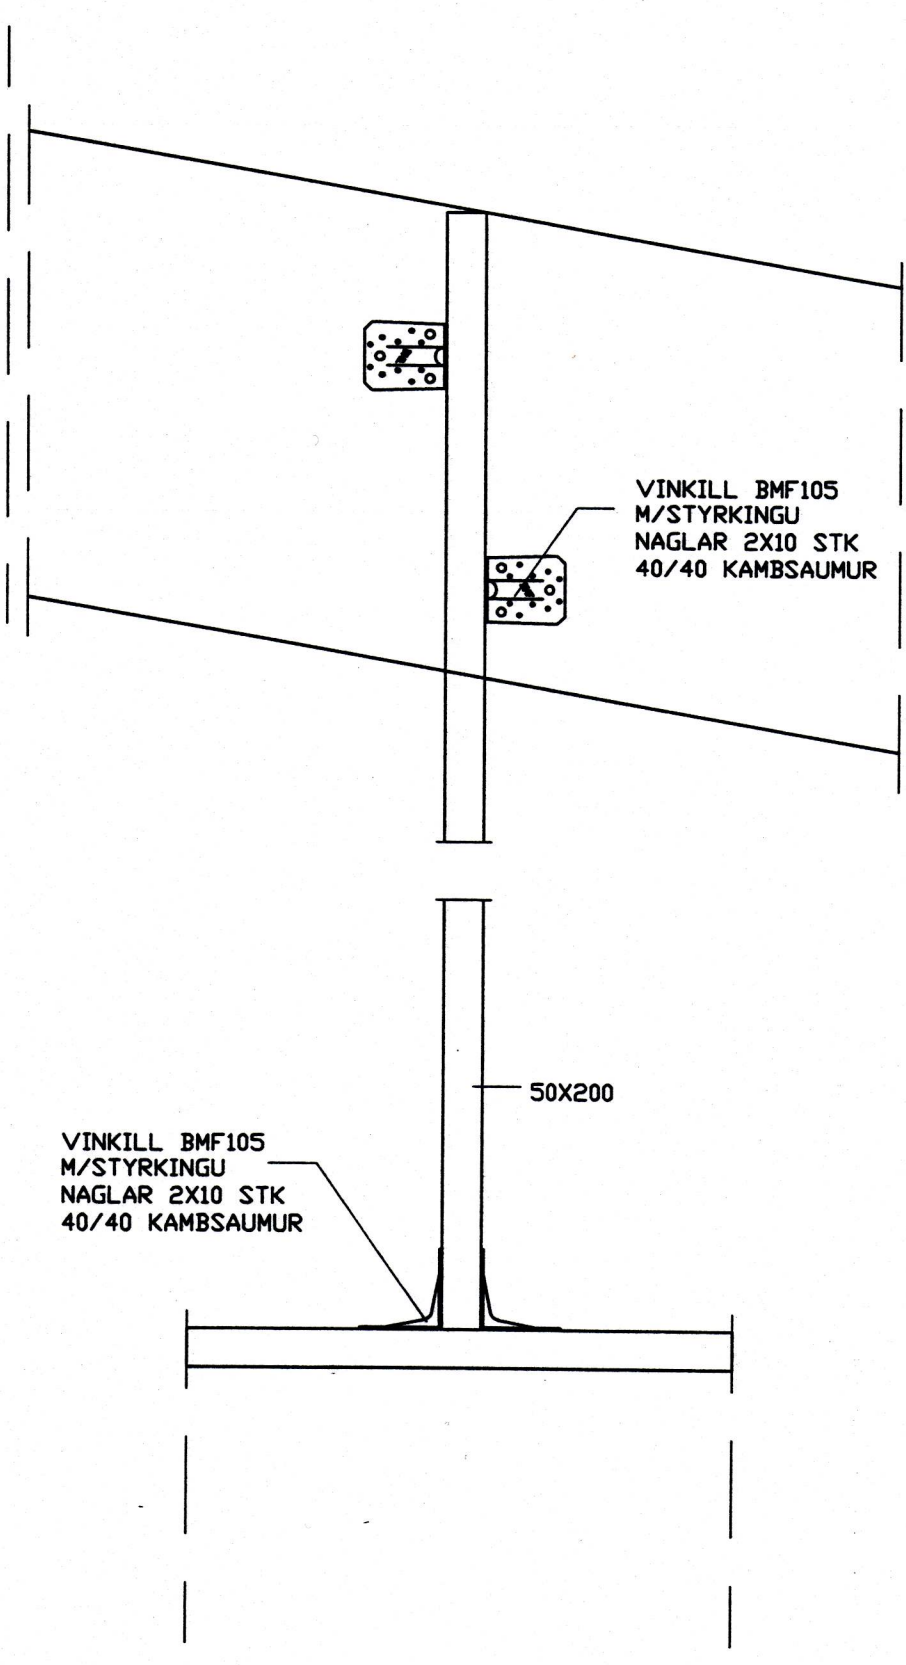

HLIÐ FRÁGANGUR GRINDAR

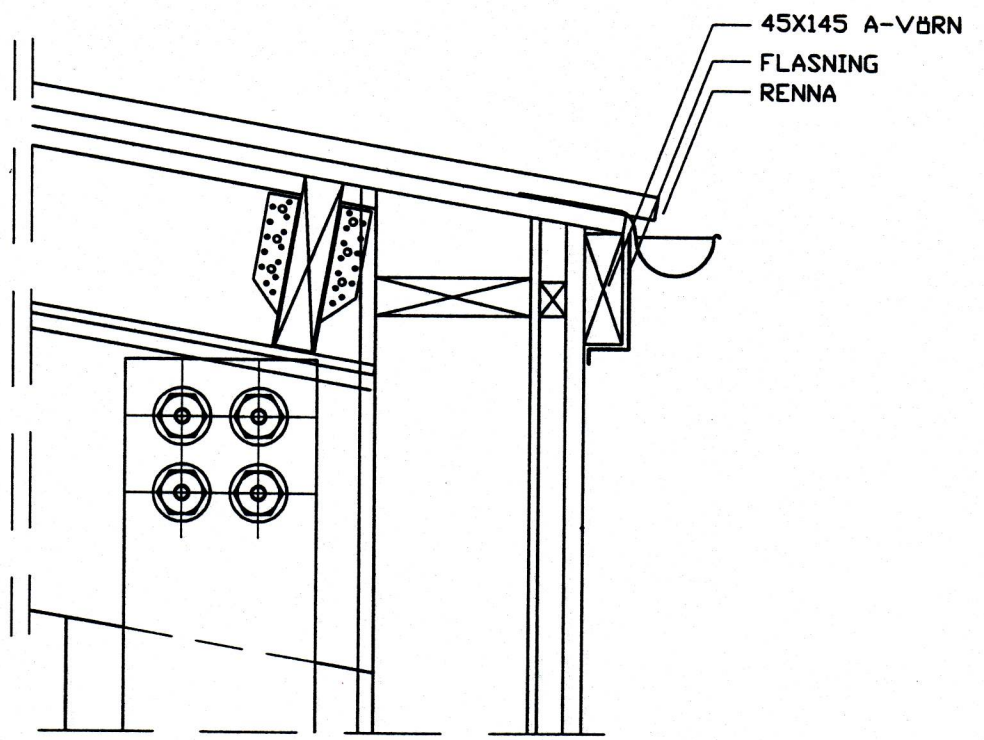

BAKHLIÐ FRÁGANGUR KASSA

		H			Dags.	Hannað	Verk.nr	Mælikvæði	<b>Teiknistofa PZ ehf</b> Ráðgjafarverkefniþjónusta Kirkjuvogi 23 900 Vestmannaeyjum Sími 481-2711 Fax-481-3076 Heimasíða <a href="http://www.teiknistofa.is">http://www.teiknistofa.is</a> Netfang <a href="mailto:pz@teiknistofa.is">pz@teiknistofa.is</a>	Verkefni VINNSLUSTUÐIN HF VESTM.EYJUM KETILHÖS Verkefni SERTEIKNINGAR FRÁGANGUR ÞAKK. OG KLÆÐNINGAR
		G			18.07.02	SP	0129	1/10		
		F			Yfirferð	Teiknað	Teikn.nr	Breyting		
		E			SP	EA	152			
DAGS.	BREYTING	NR	DAGS.	BREYTING	Samþykkt					