


SAMÞYKKT AF BYGGINGARFULLTRÚA
24. MAR. 2023
SSS
BYGGINGARFULLTRÚINN Í VESTMANNAEYJUM

UNDIRRITUN SAMRÆMINGARHÖNNUÐAR
Sigríður 276259 7339

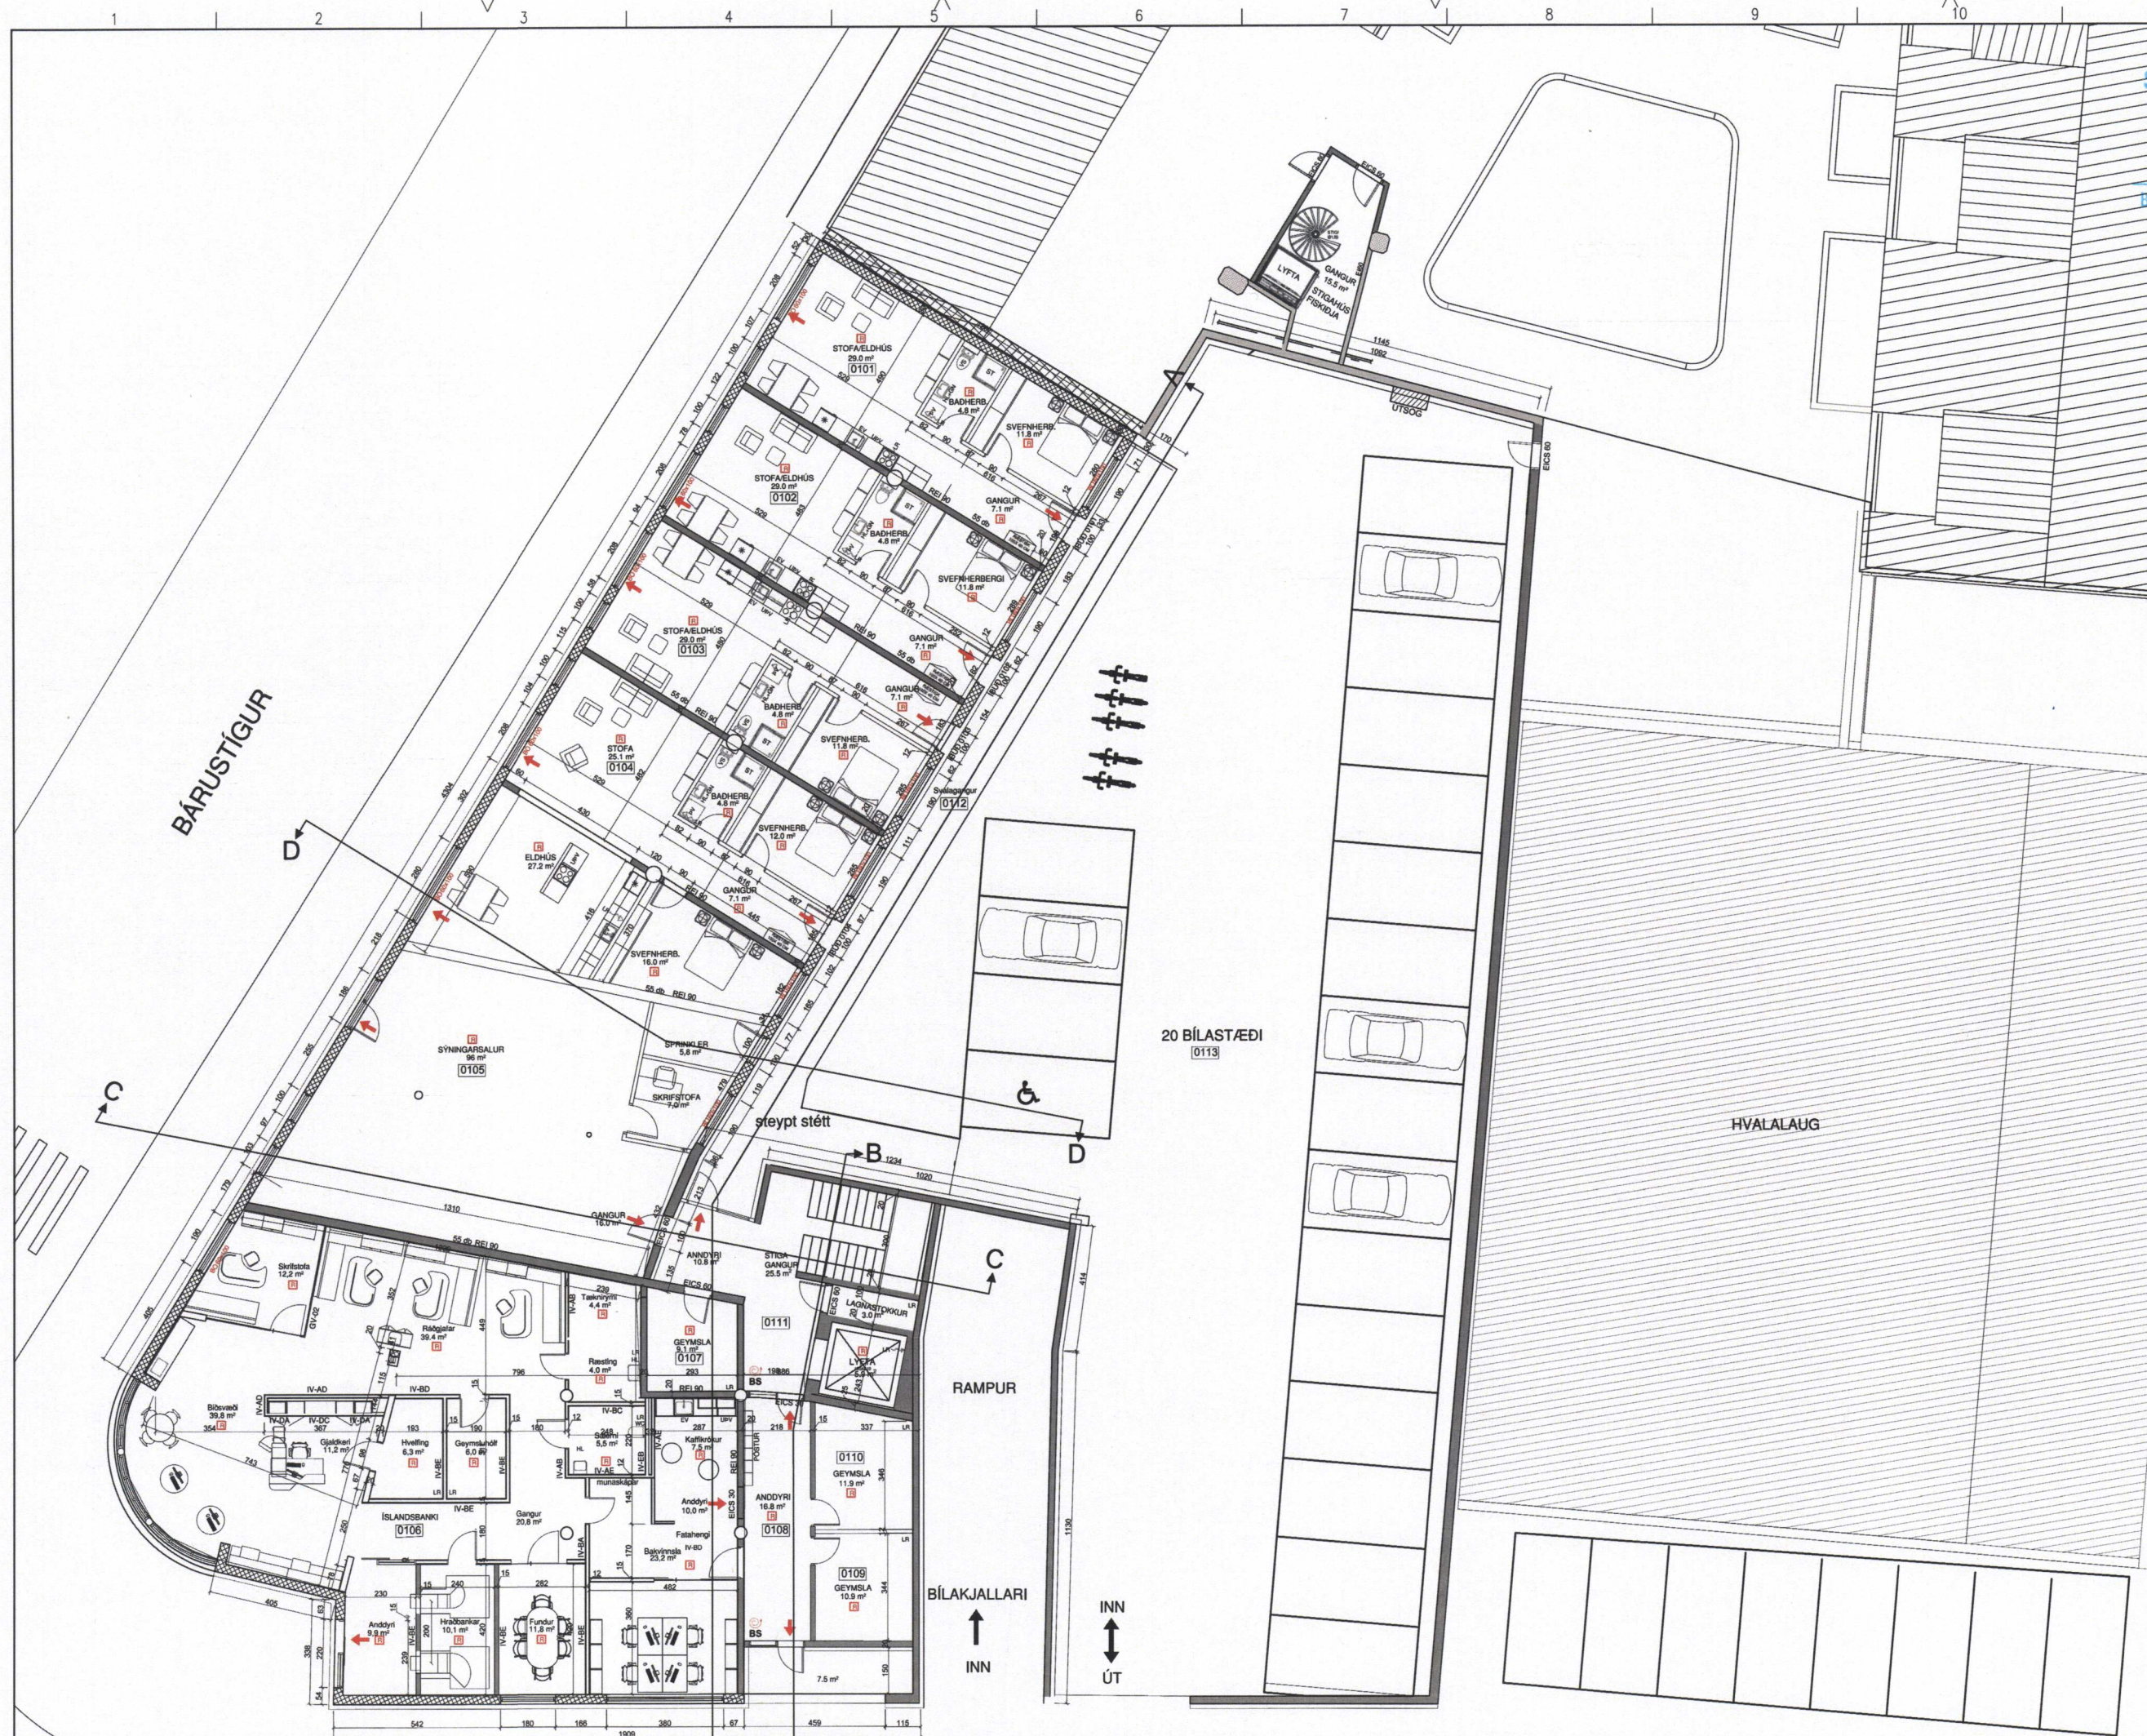

TILVÍSUN				
B 2023-03-24	Breyting annðryri	sp7rs	sp	sp
A 2023-03-24	Nýtt rými,spinkler	sp/rs	sp	sp
ÚTG DAGS	SKYRINGAR	TEIK	HANN	RÝNT

tpz Kirkjuvegi 23 900 Vestmannaeyjum Sími 481-2711 tpz@teiknistofa.is www.teiknistofa.is
teiknistofa

ÚTG. DAGS	HANNAD	MÆLIKVARDI
15.03.2018	SP	1:100 (A1)
YFIRFARID	TEIKNAÐ	1:200 (A3)
SP	RS	

SAMÞYKKT: Sigríður 276259 7339
STRANDVEGUR 26
900 VESTMANNAEYJAR
ADALUPPDRÆTTIR
1. HÆÐ
GRUNNMYND