


KJALLARI



1 HÆÐ

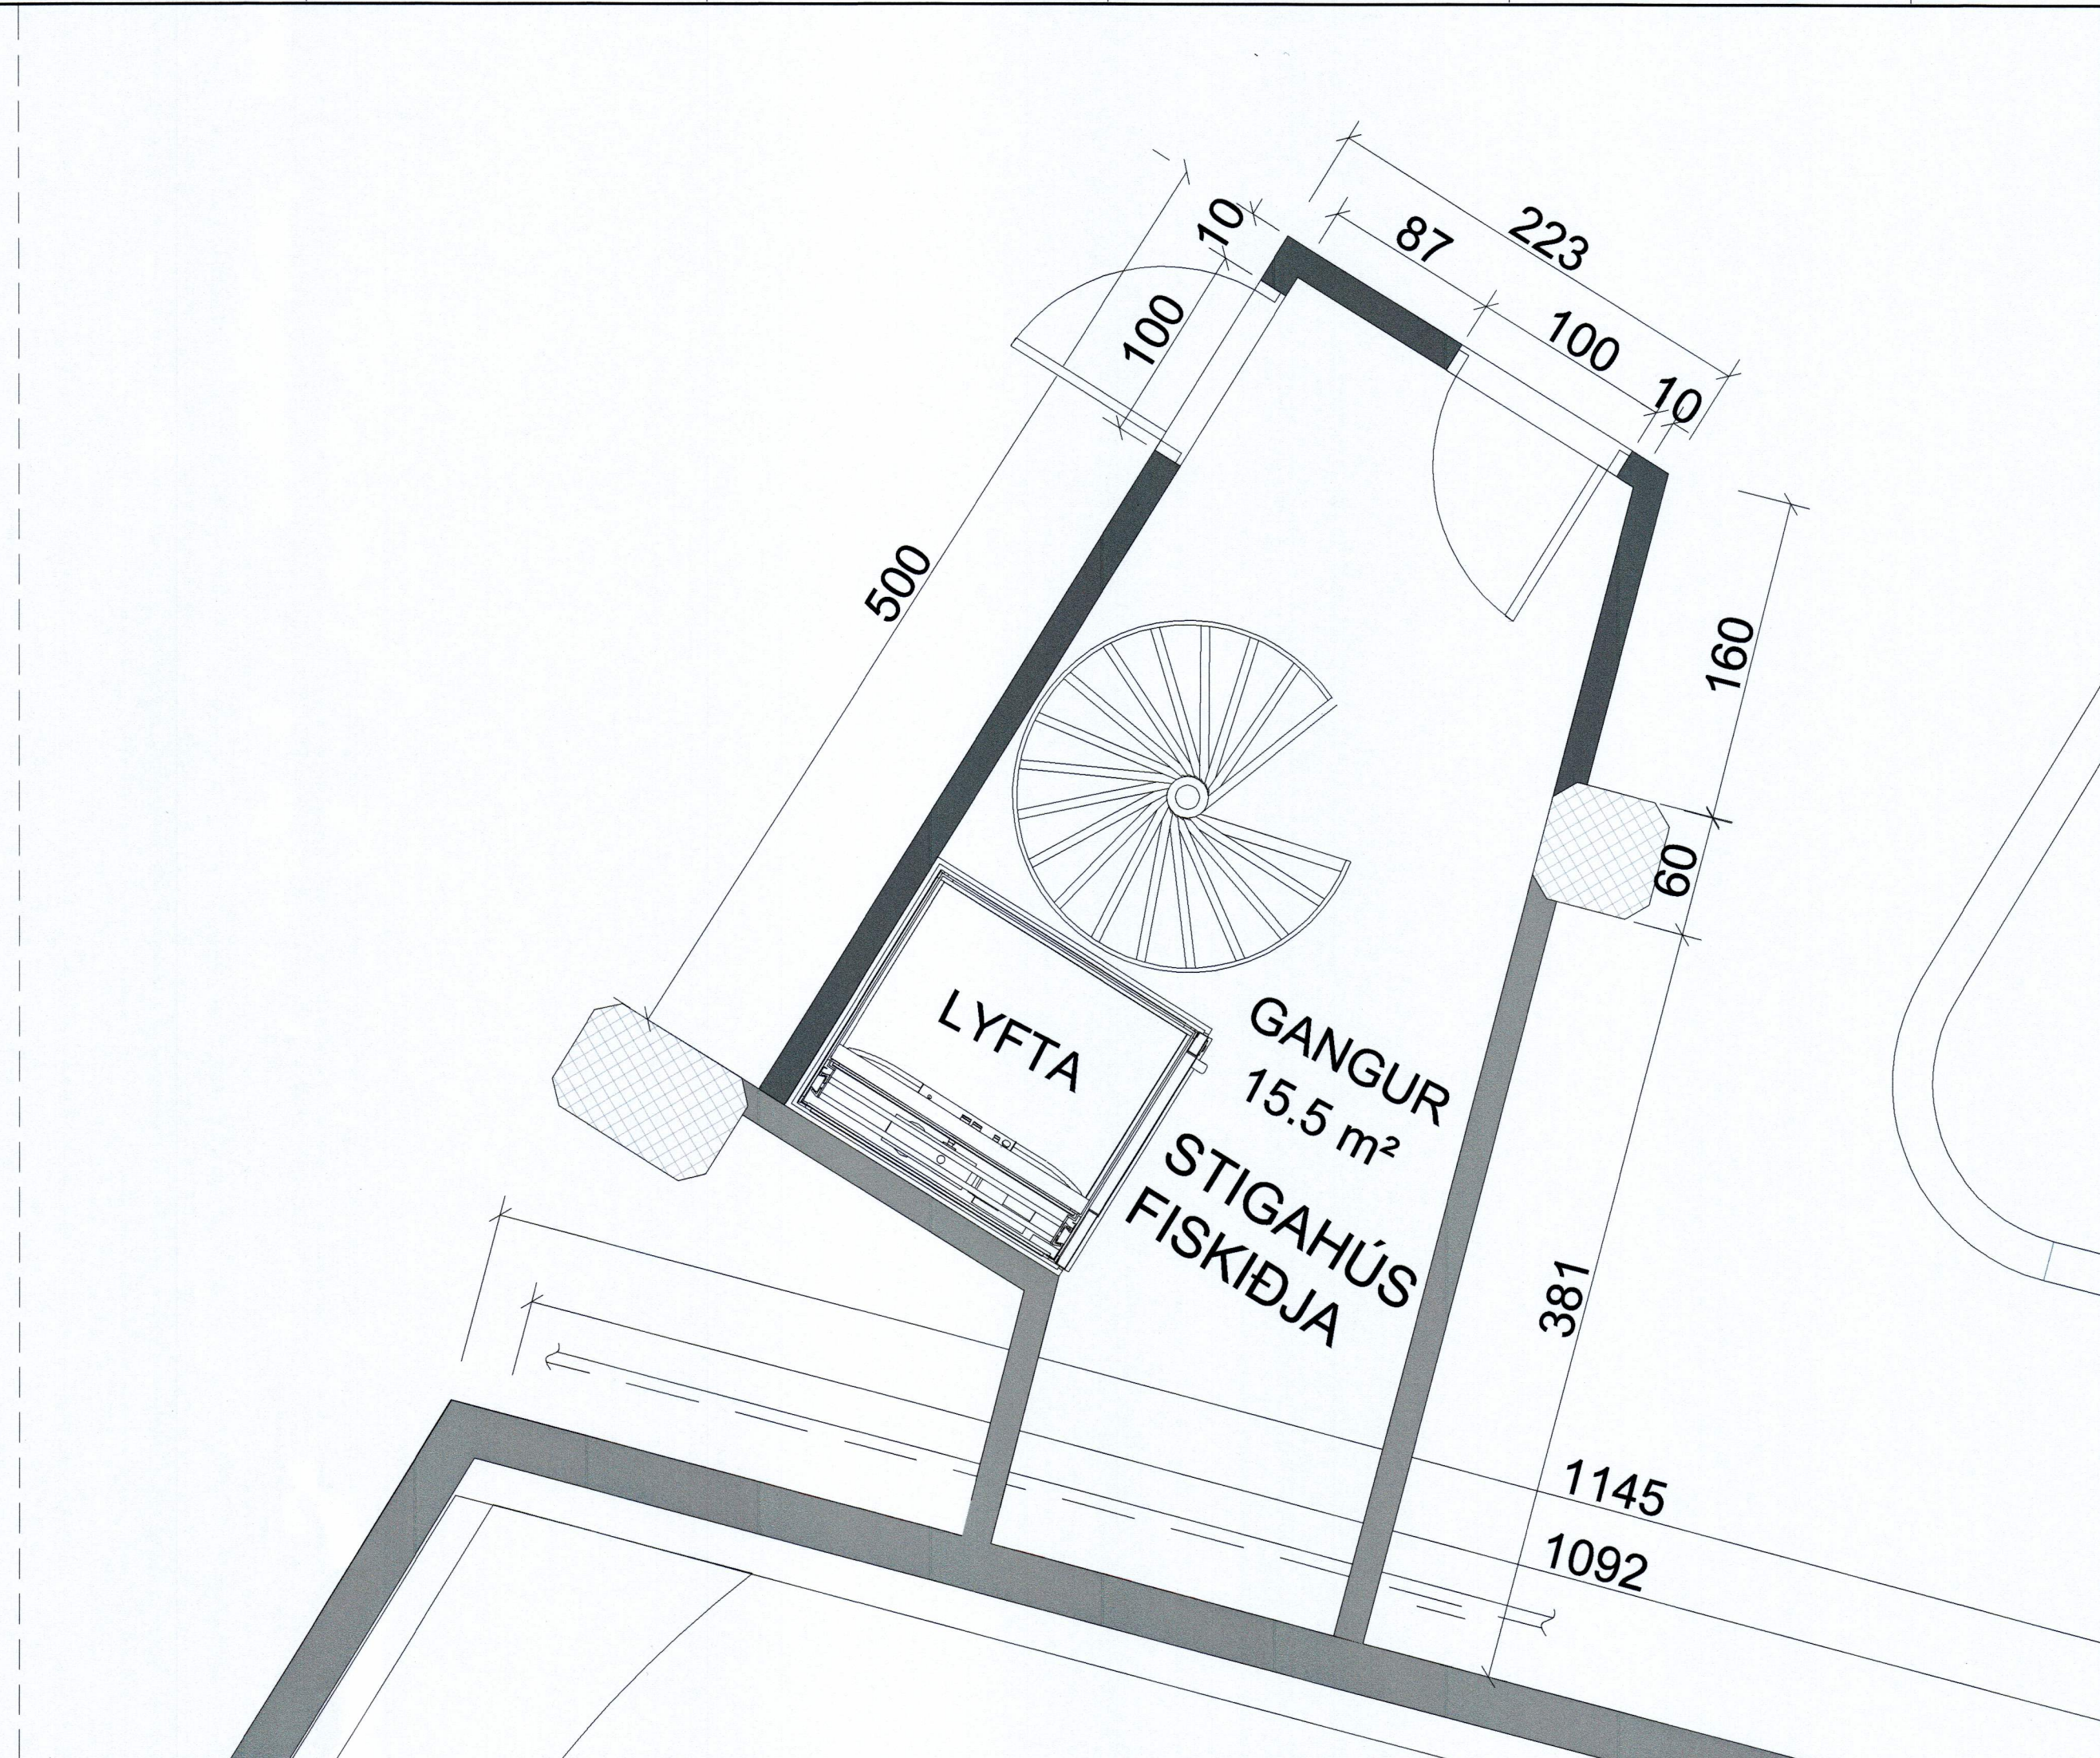

SNIÐ A-A

SAMPYKKT AF BYGGINGARFULLTRÖA
3 0. SEP. 2019
BYGGINGARFULLTRÚNNI VESTMANNAEYJUM

UNDIRRITUN SAMRÆMINGARHÖNNUDAR
Sigríður S. 246259-7339

SKÝRINGAR
 ELDRI STEYPA
 NÝ STEYPA

TILVÍSUN		
ÚTG. DAGS	SKÝRINGAR	TEIK. HANN RYNT SAMP.
15.03.2018	SP	
YFIRFARIÐ	TEIKNAD	MÆLIKVARÐI
SP	RS/SG	1:50 (A1)
SAMPYKKT: <i>Sigríður S. 246259-7339</i>		1:10 (A1)
STRANDVEGUR 26		
900 VESTMANNAEYJAR		
BURÐARVIRKI - SÉRTEIKNING		
STIGA OG LYFTUHÚS FISKIÐJUNAR SEM		
TENGIÐ VÍÐ BÍLAKJALLA Á STRANDVEGI 26		
VERKFANG	1634 TEIKNING	201-5