1333Y

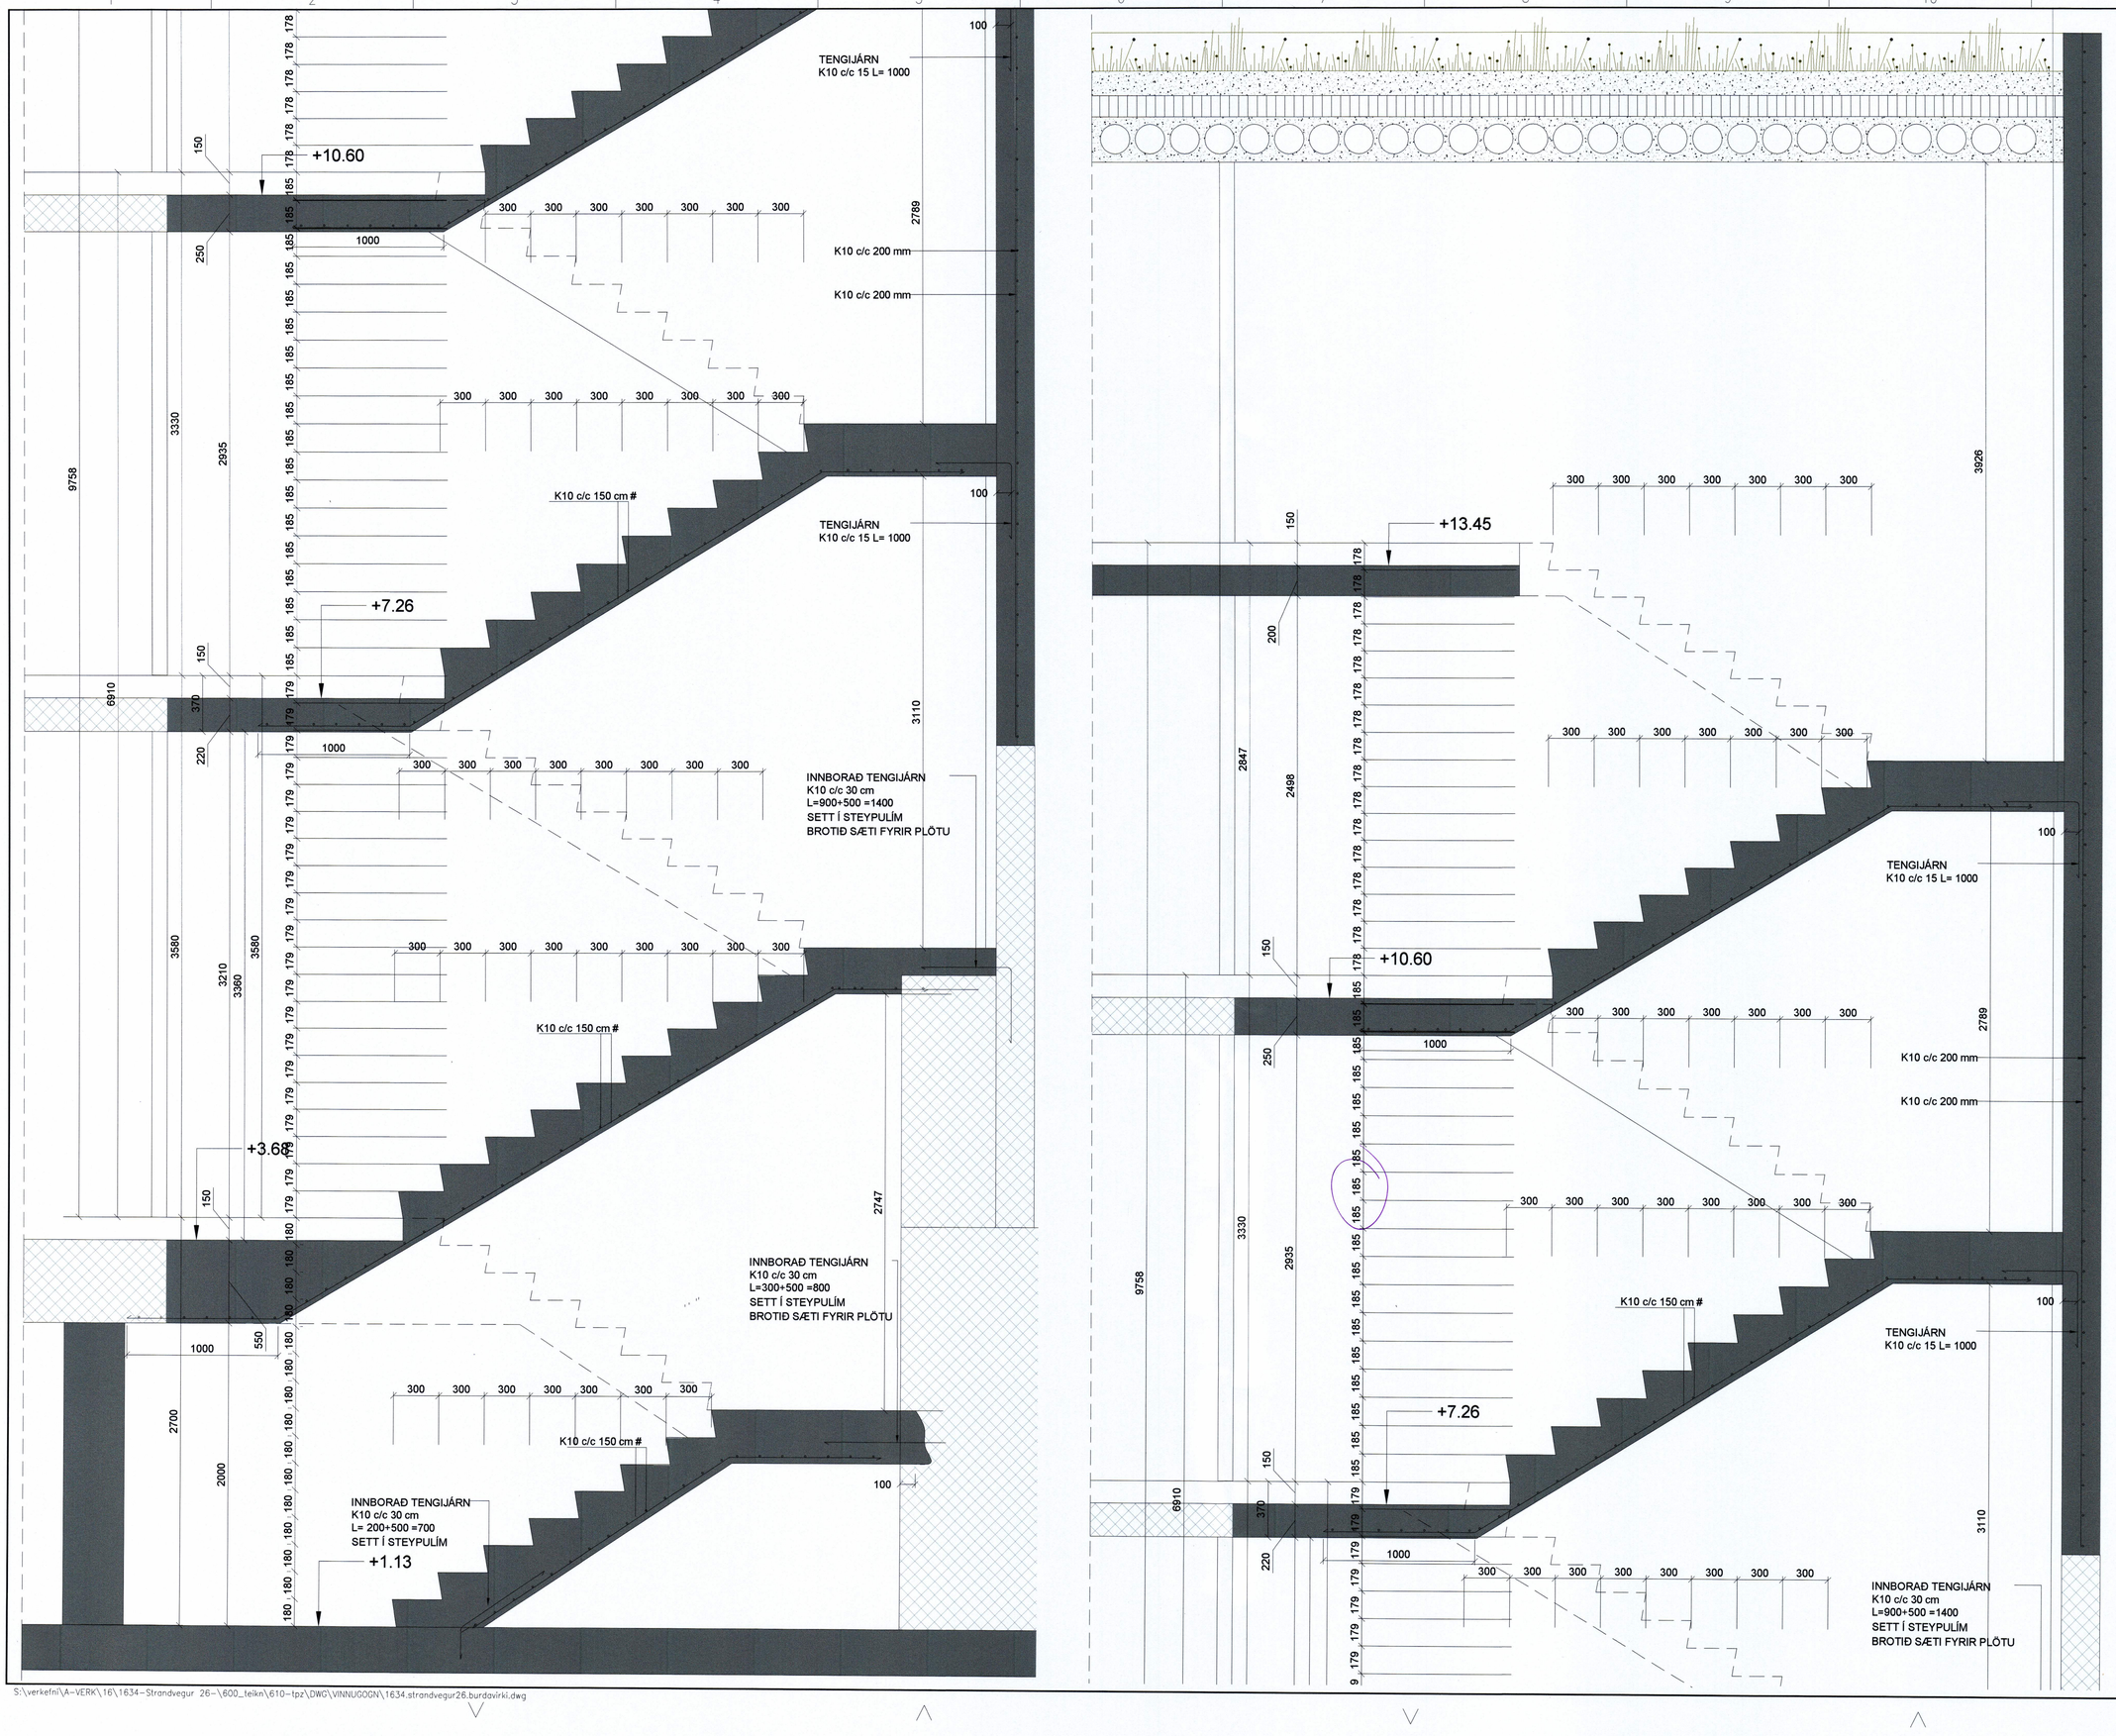

SAMÞYKKT AF BYGGINGARFULLTRÚA
30. SEP. 2019
BYGGINGARFULLTRÚINN Í VESTMANNAEYJUM

UNDIRRITUN SAMRÆMINGARHÖNNUÐAR

SKÝRINGAR

ELDRI STEYPA

NÝ STEYPA

TILVÍSUN

ÚTG DAGS	SKÝRINGAR	TEIK HANN RÝNT SAMÞ

tpz teiknistofa
Kirkjuvegi 23 900
Vestmannaeyjum
Simi 481-2711
tpz@teiknistofa.is
www.teiknistofa.is

ÚTG. DAGS	HANNAÐ	MÆLIKVARÐI
15.03.2018	SP	1:20 (A1)
YFIRFARIÐ	TEIKNAÐ	
SP	RS	

SAMÞYKKT:

STRANDVEGUR 26

900 VESTMANNAEYJAR
BURÐARVIRKI
STIGAHÚS - KJALLARI, 1, 2, 3 OG 4 HÆÐ
SNIÐ

VERKFANG 1634 TEIKNING 205

©Öll afnot og afritun teikningar, að hluta eða í heild er háð skriflegu leyfi höfunda

S:\verkefni\A-VERK\16\1634-Strandvegur 26-\600_teikn\610-tpz\DWG\VINNUGOGN\1634.strandvegur26.burdavirki.dwg