


SAMÞYKKT AF BYGGINGARFULLTRÚA
30. SEP. 2019
BYGGINGARFULLTRÚINN Í VESTMANNAEYJUM

UNDIRRITUN SAMRÆMINGARHÖNNUÐAR
Sigríður 246259-7339

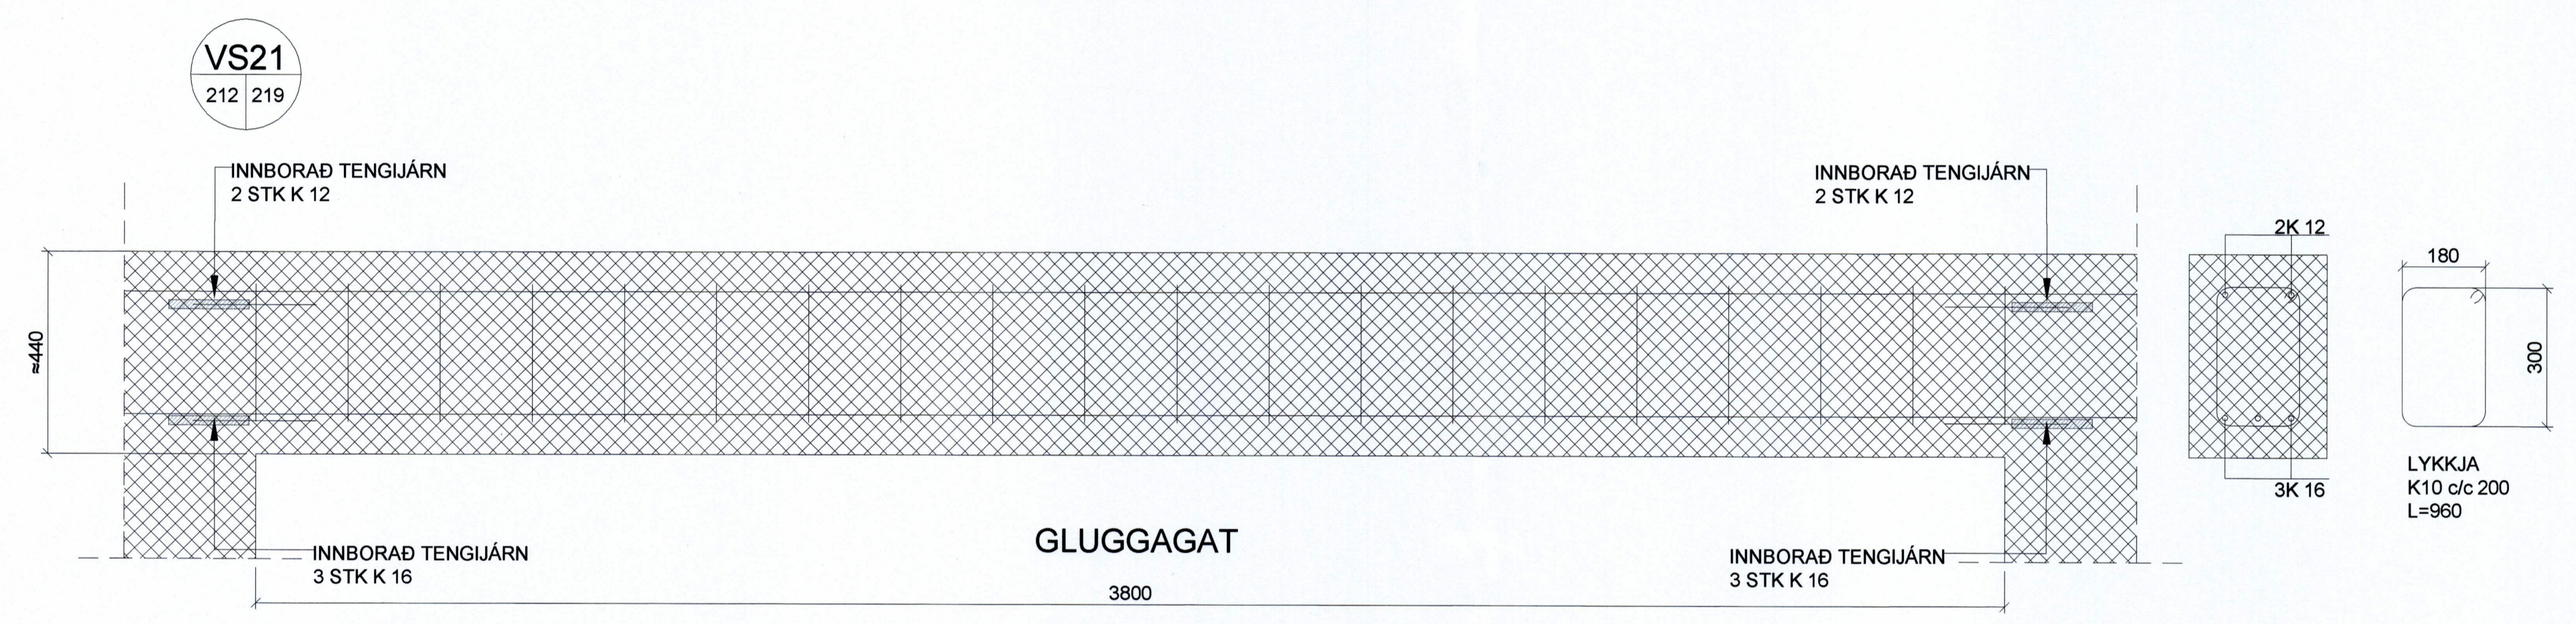

TILVÍSUN

ÚTG. DAGS SKÝRINGAR TEIÐ HANN RÝNT SAMÞ

tpz teiknistofa
Kirkjuvegi 23 900 Vestmannaeyjum
Sími 481-2711
tpz@teiknistofa.is
www.teiknistofa.is

ÚTG. DAGS 15.03.2018	HANNAÐ SP	MÆLIKVARÐI 1:10 (A1)
YFIRFARIÐ SP	TEIKNAD RS/SG	1:20 (A3)

SAMÞYKKT: *Sigríður 246259-7339*

STRANDVEGUR 26
900 VESTMANNAEYJAR
BURÐARVIRKI - SÉRTEIKNING
PLÖTUR 1,2, 3, OG 4 HÆÐ
SNID :

VERKFAANG 1634 TEIKNING 219