




SAMÞYKKT AF BYGGINGARFULLTRÚA
27. SEP. 2019
BYGGINGARFULLTRÚNNI Í VESTMANNNAEYJUM

UNDIRRITUN SAMRÆMINGARHÖNNUDAR
SIARÞ 246759-7239

SN6
105 109-1

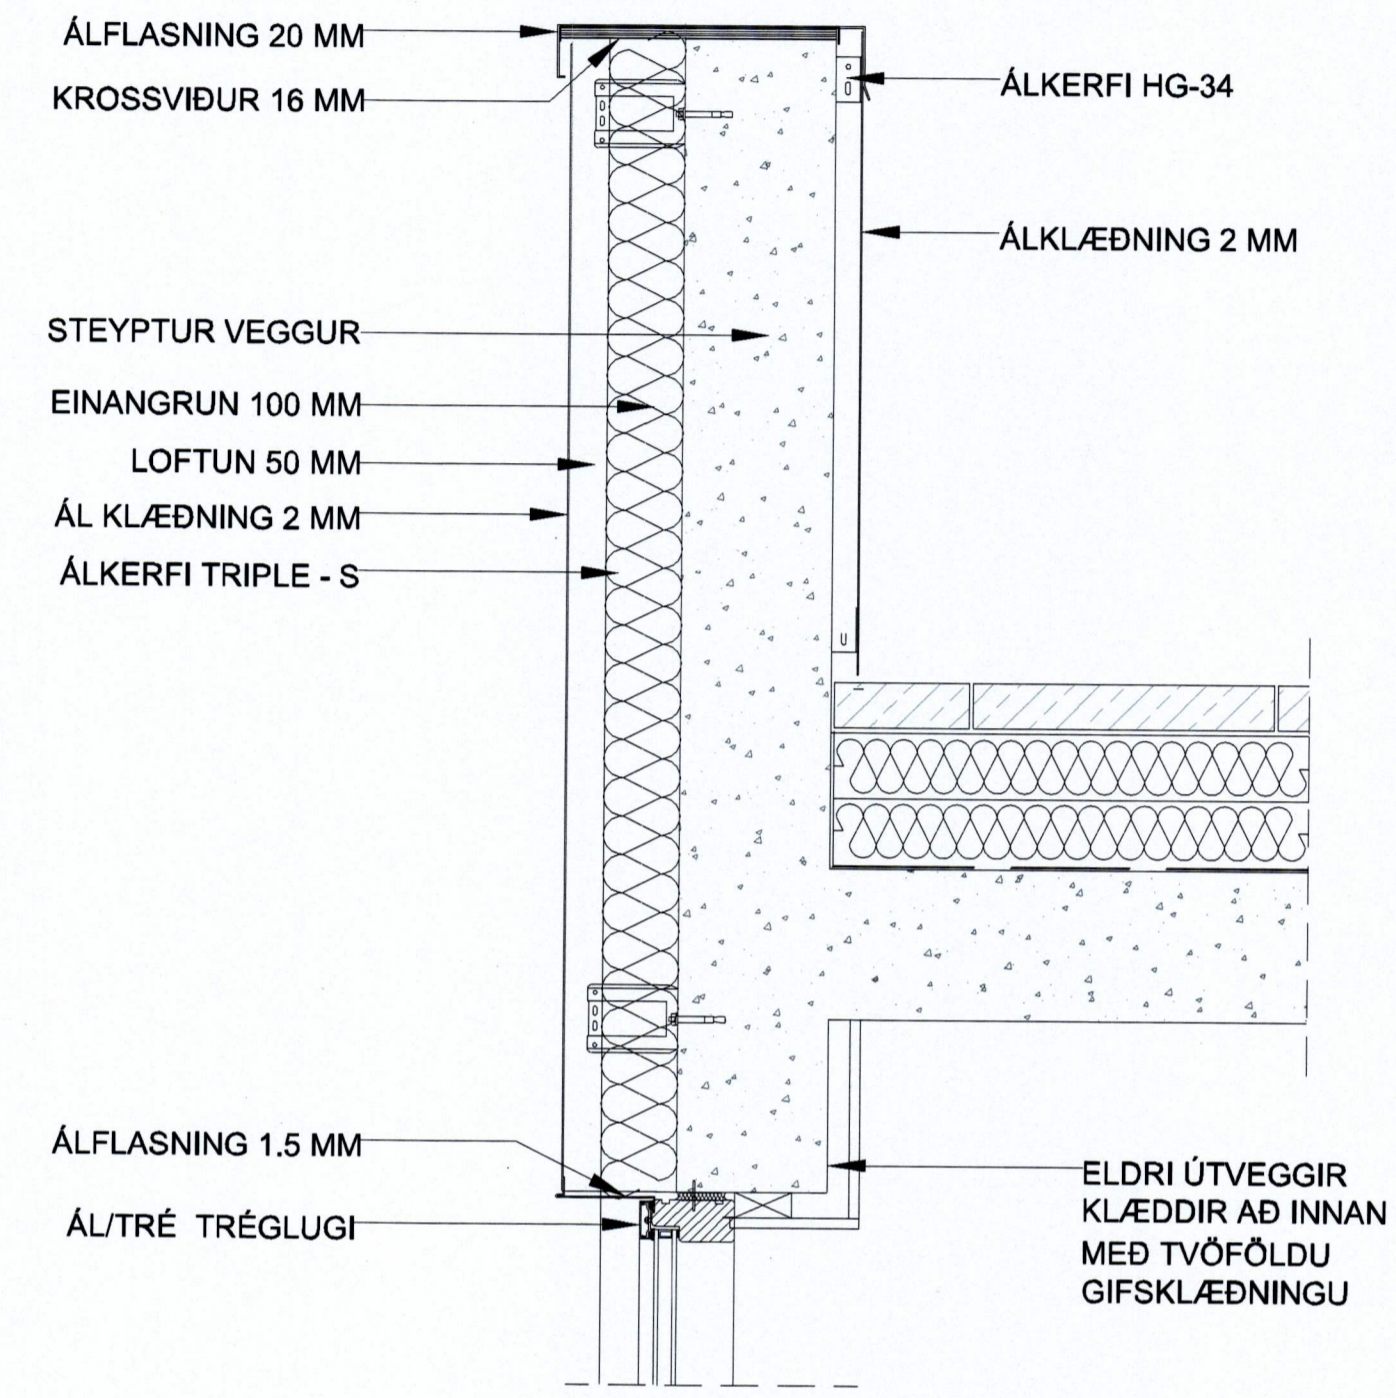

SN5
104 109-1

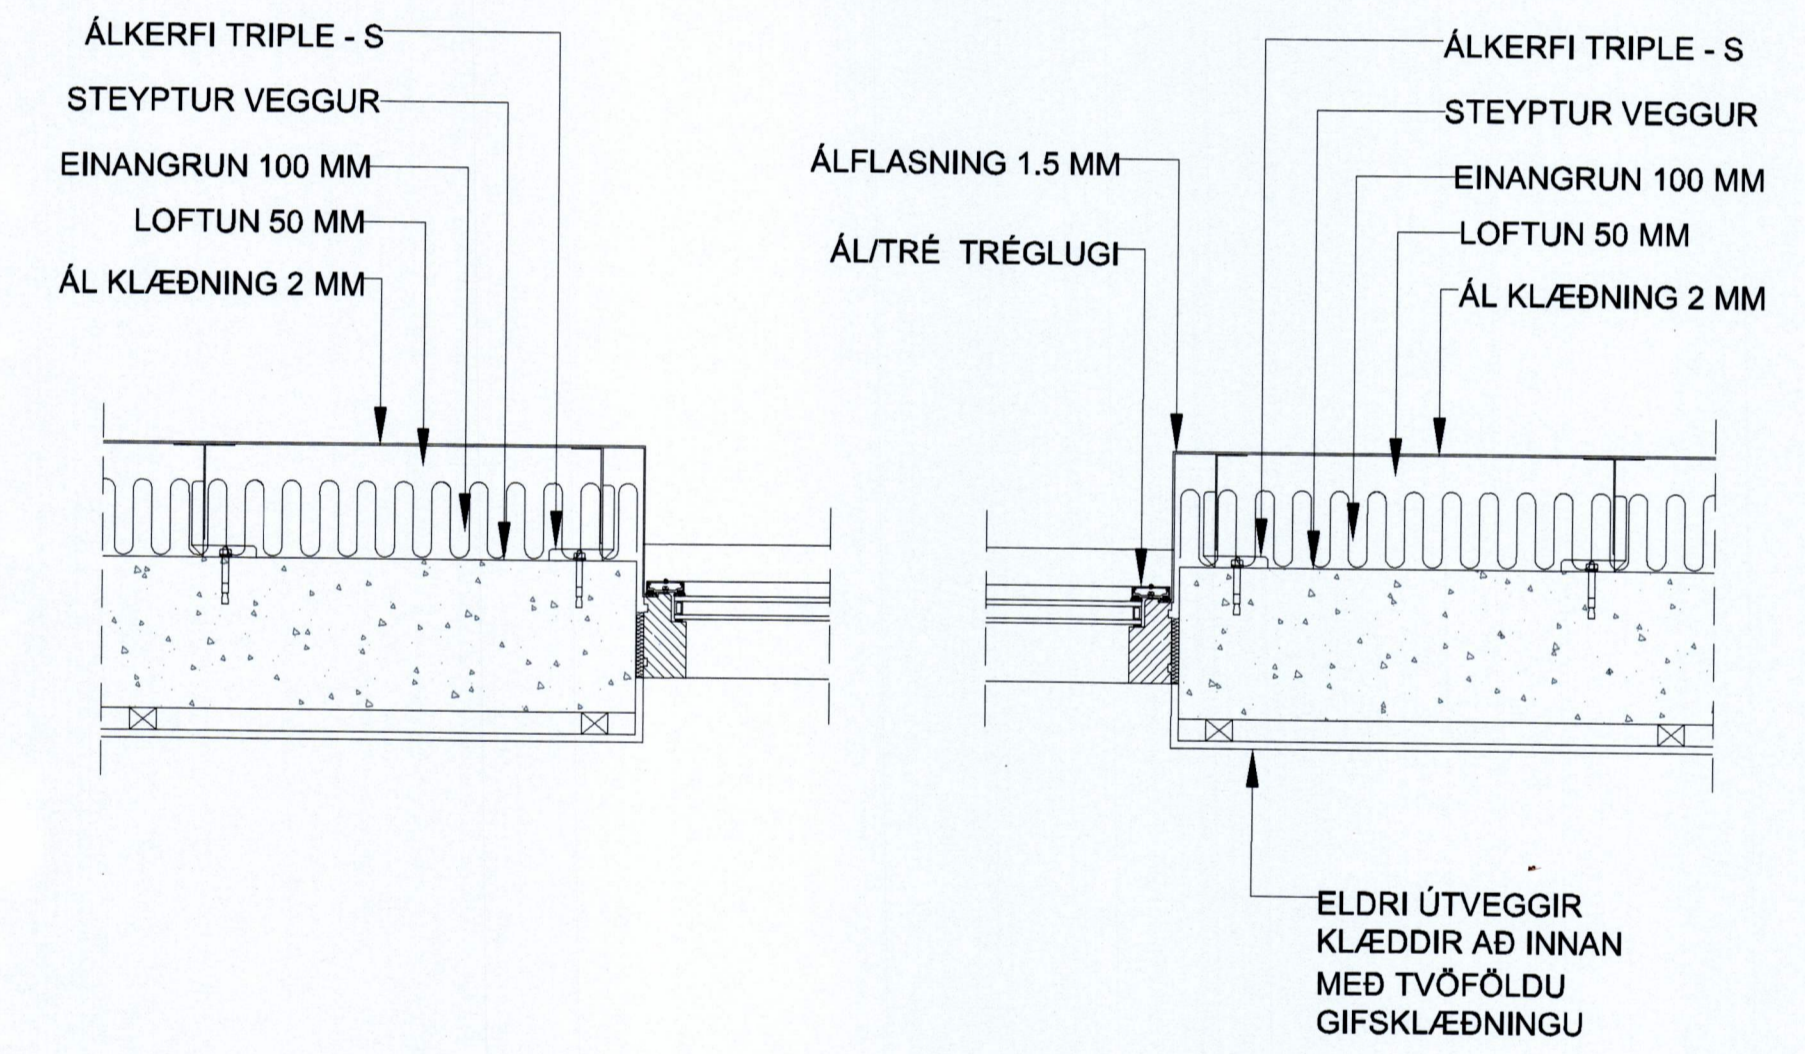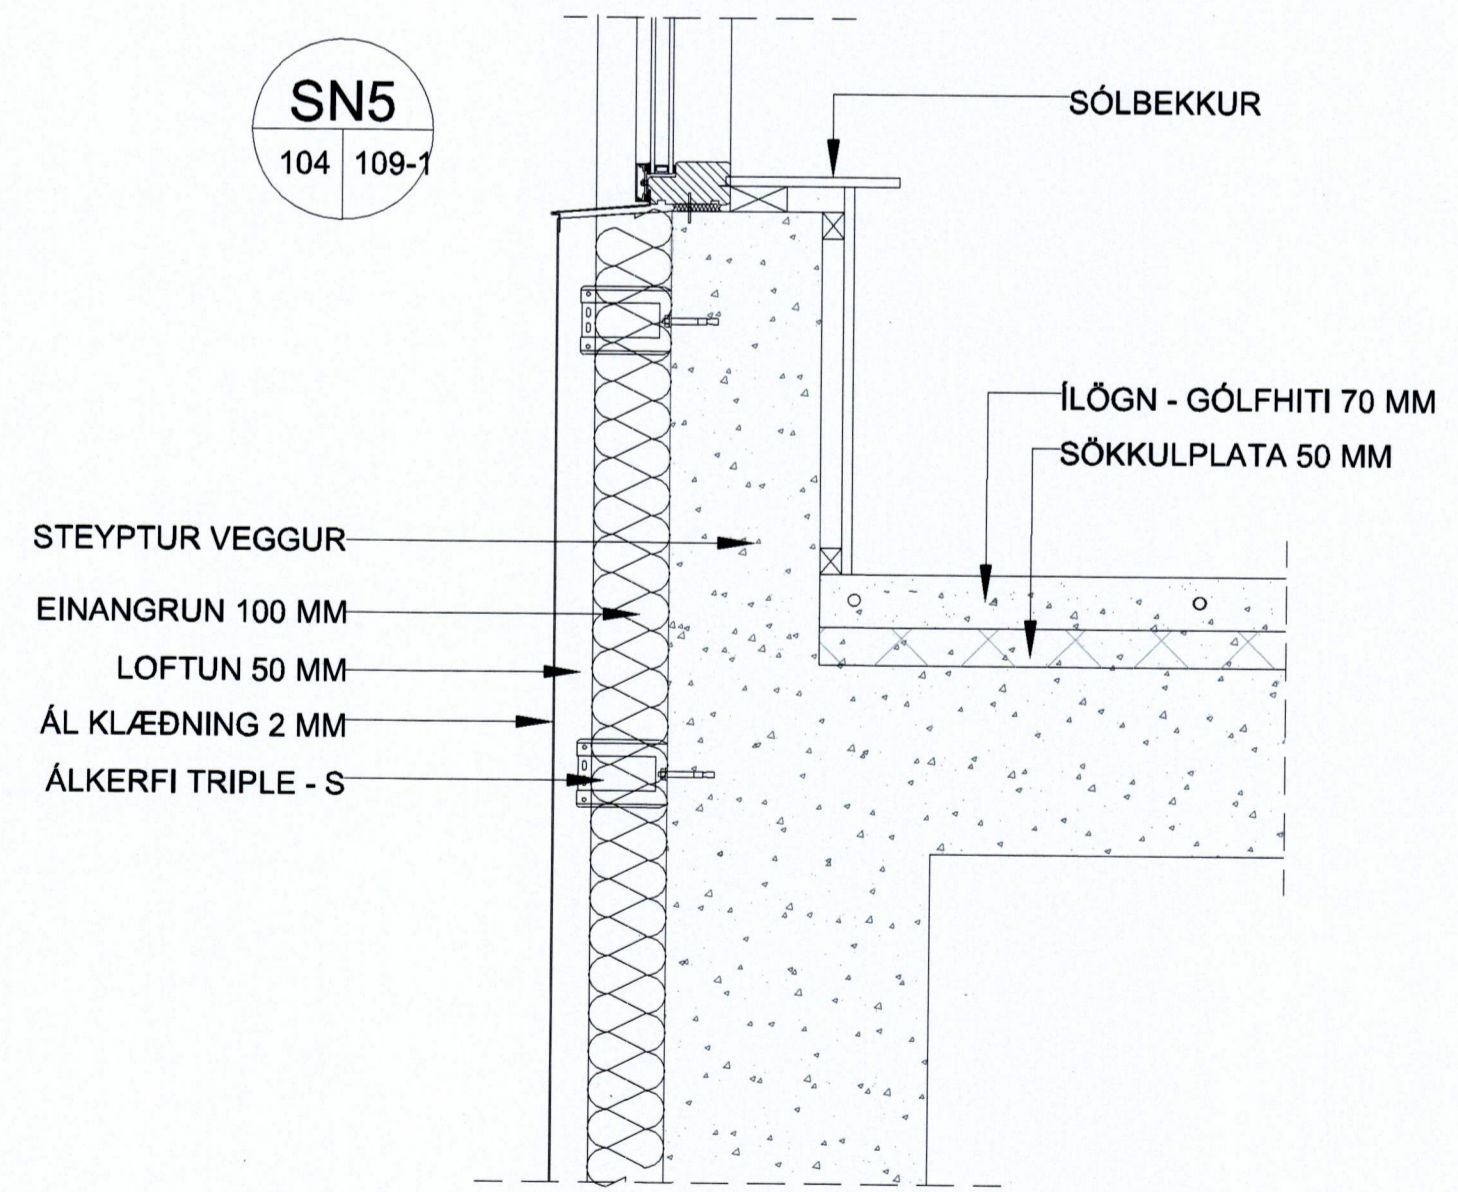

TILVÍSUN

ÚTG. DAGS SKÝRINGAR TEIK. HANN RÝNT SAMÞ.

tpz teiknistofa
 Kirkjuveg 23 900 Vestmannaeyjum
 Sími 481-2711
 tpz@teiknistofa.is
 www.teiknistofa.is

ÚTG. DAGS	HANNAD	MÆLIKVARÐI
15.03.2018	SP	1:20 (A1)
YFIRFARID	TEIKNAD	1:40 (A3)
SP	RS/SG	

SAMÞYKKT: SIARÞ 246759-7239
STRANDVEGUR 26
 900 VESTMANNNAEYJAR
 AÐALUPPDRÆTTIR
 SÉRTEIKNINGAR - GLUGGAR
 SNID OG 6

VERKFANG 1634 TEIKNING 109-1
© Öll alhafi og eittun höfðingjar, að hluta síða í heild er háð skriflegu leyfi höfundar