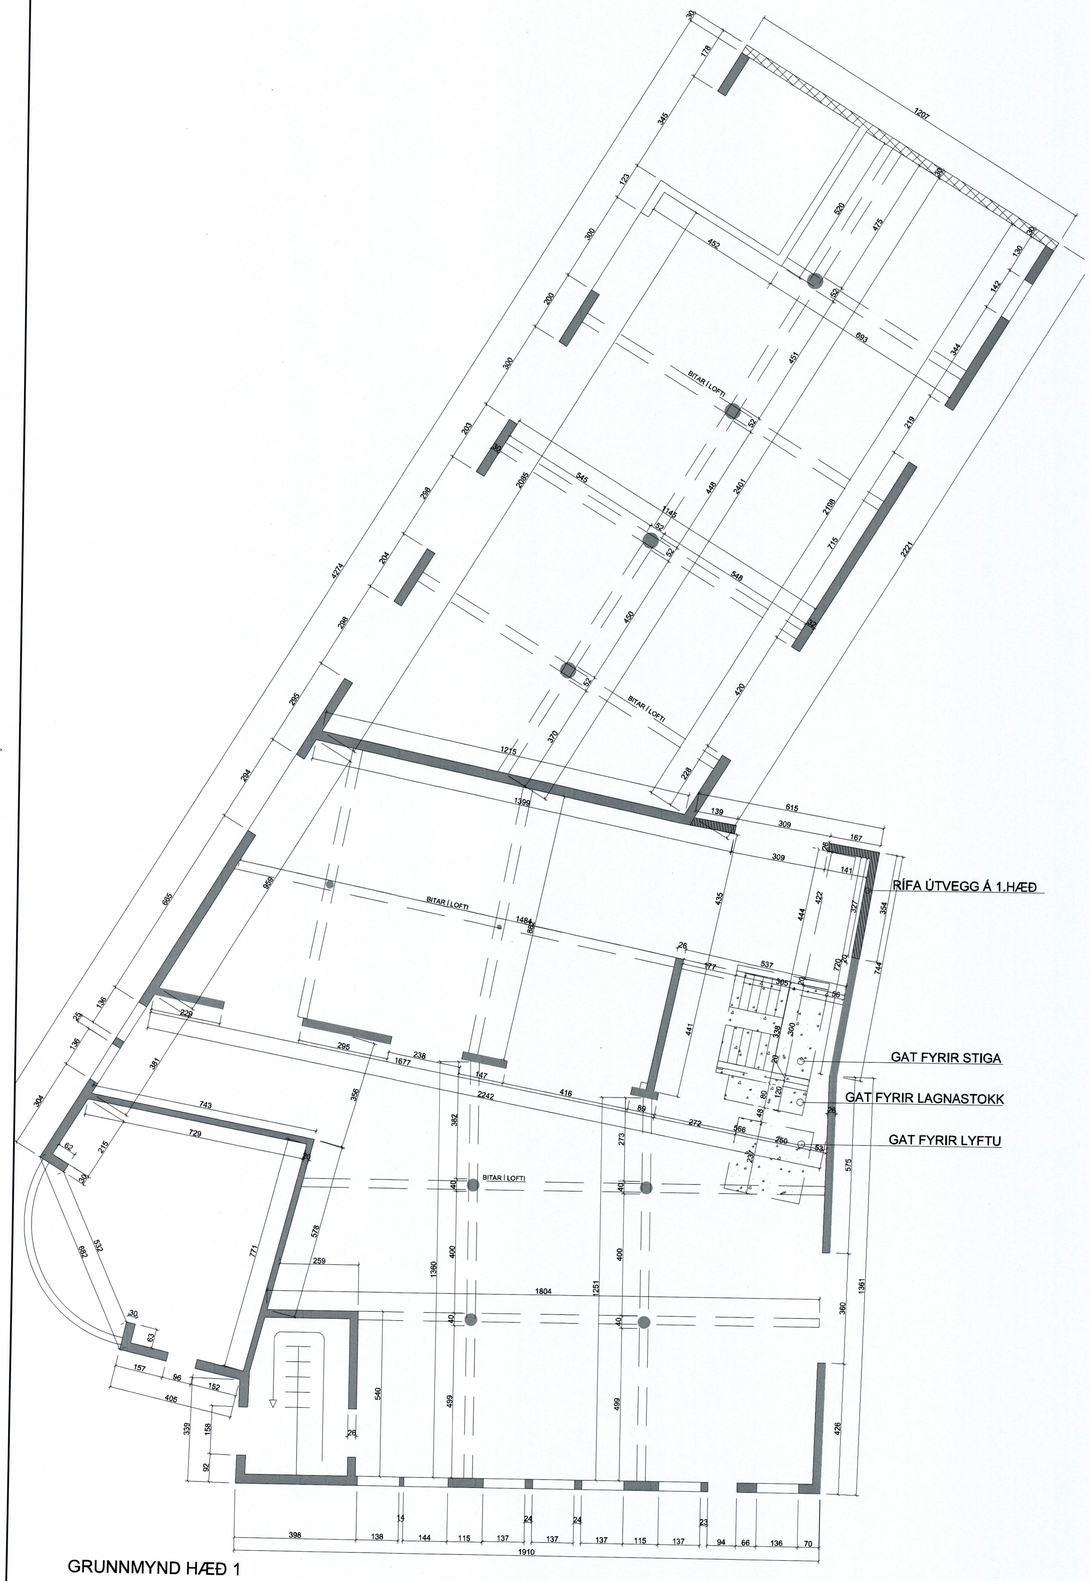

GRUNNMYND HÆÐ 1

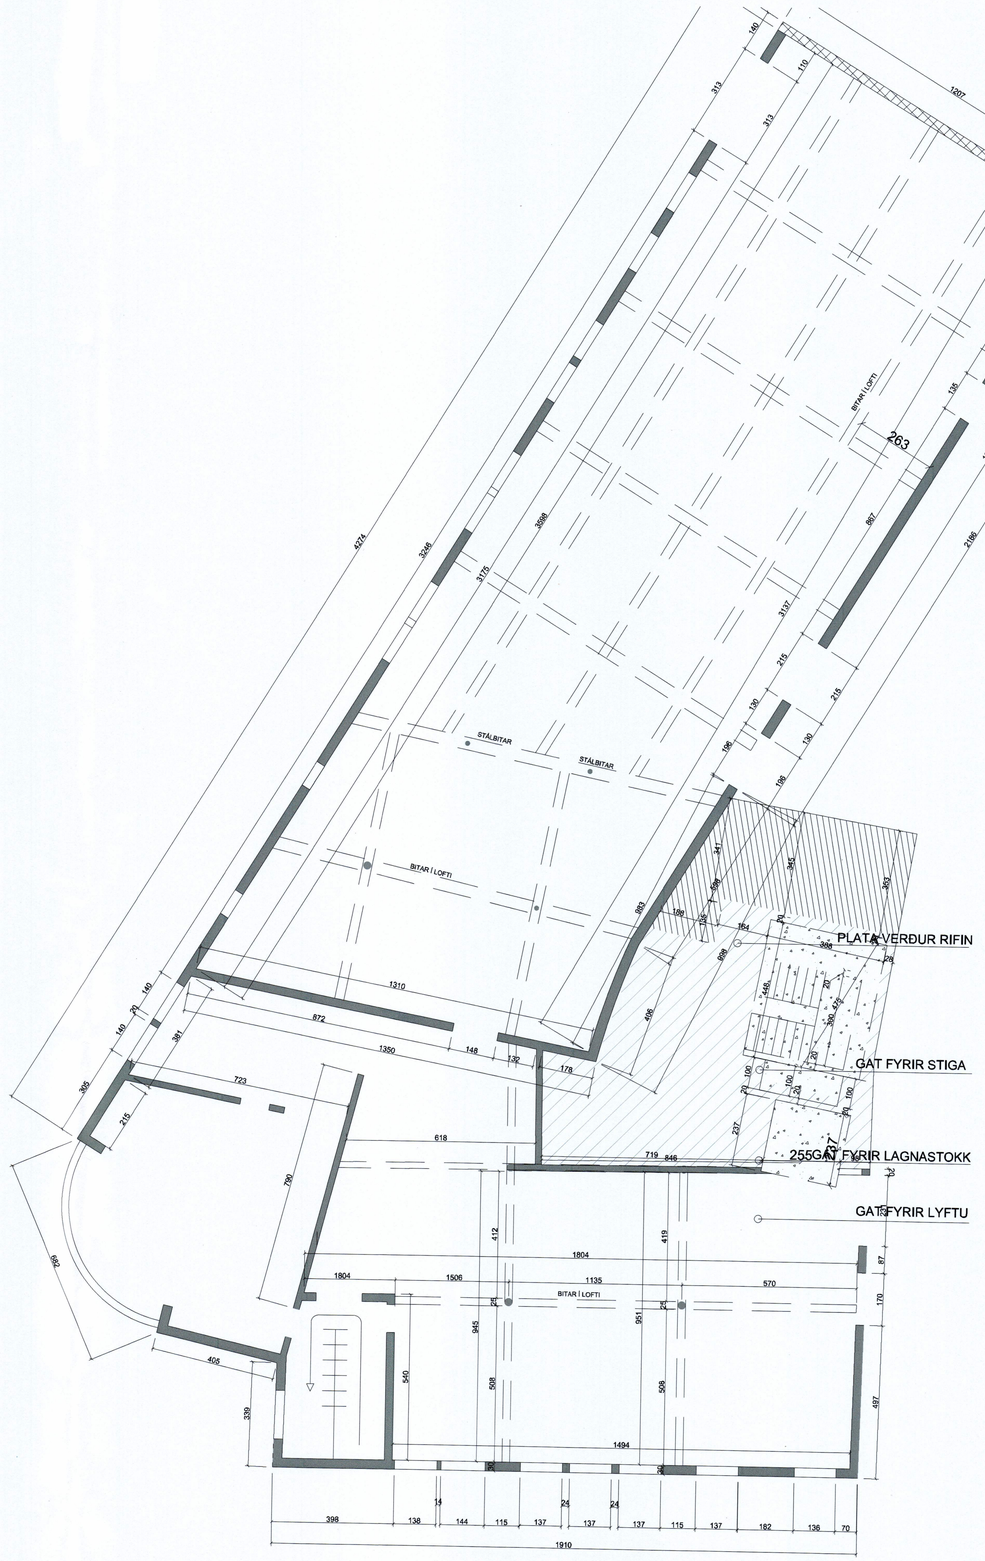

GRUNNMYND HÆÐ 2

SAMÞYKKT AF BYGGINGARFULLTRÚA
27. SEP. 2019
BYGGINGARFULLTRÚINN Í VESTMANNAEYJUM

UNDIRRITUN SAMRÆMINGARHÖNNUÐAR

Sigurður 2410259-7339

TILVÍSUN

ÚTG DAGS	SKÝRINGAR	TEIK	HANN	RÝNT	SAMÞ

tpz teiknistofa
Kirkjuvegi 23 900
Vestmannaeyjum
Sími 481-2711
tpz@teiknistofa.is
www.teiknistofa.is

ÚTG. DAGS	HANNAÐ	MÆLIKVARÐI
15.03.2018	SP	1:100 (A1)
YFIRFARIÐ	TEIKNAÐ	1:200 (A3)
SP	RS/SG	

SAMÞYKKT: Sigurður 2410259-7339

ÍSFÉLAG VESTMANNAEYJA
STRANDVEGUR 26
AÐALUPPDRÆTTIR
1 OG 2 HÆÐ - NIÐURRIF
GRUNNMYND

VERKFANG 1634 TEIKNING 110

©Öll afnot og eftirtöku teikningar, að hluta eða í heild er með skriflegu leyfi höfunda

S:\verkefni\A-VERK\16\1634-Strandvegur 26-\600_teikn\610-tpz\DWG\VINNUGOGN\1634.strandvegur26.burdavirki.dwg