13352

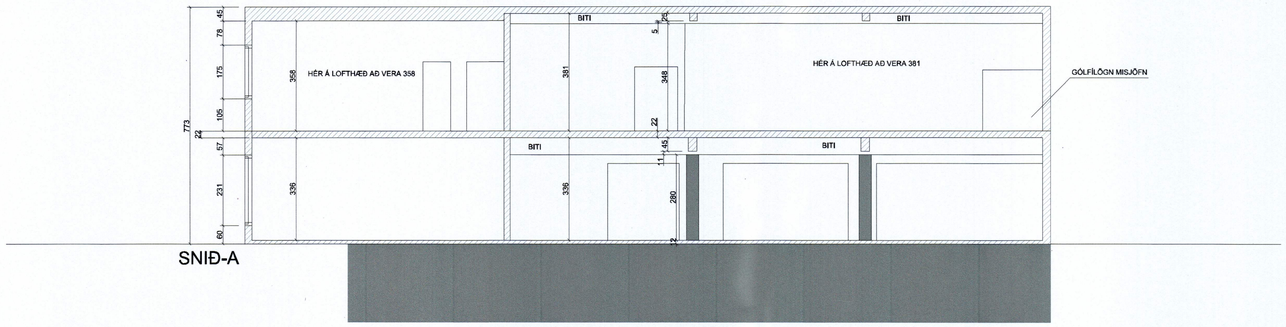

SNIÐ-A

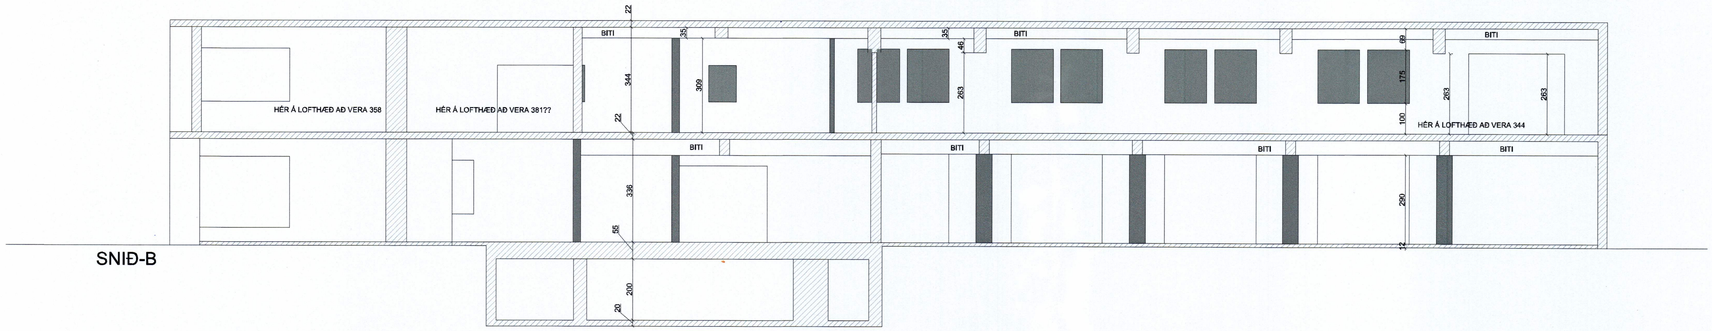

SNIÐ-B

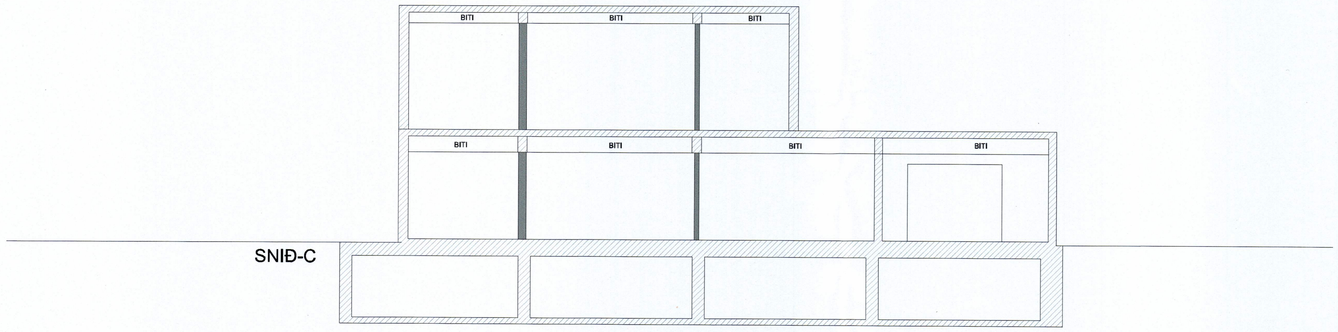

SNIÐ-C

SAMÞYKKT AF BYGGINGARFULLTRÚA
27. SEP. 2019
BYGGINGARFULLTRÚINN Í VESTMANNAEYJUM

UNDIRRITUN SAMRÆMINGARHÖNNUÐAR

TILVÍSUN

ÚTG DAGS | SKÝRINGAR | TEIK HANN RÝNT SAMÞ

tpz teiknistofa
Kirkjuvegi 23 900
Vestmannaeyjum
Sími 481-2711
tpz@teiknistofa.is
www.teiknistofa.is

ÚTG. DAGS	HANNAÐ	MÆLIKVARÐI
15.03.2018	SP	1:100 (A1)
YFIRFARIÐ	TEIKNAÐ	1:200 (A3)
SP	RS/SG	

SAMÞYKKT:

ÍSFÉLAG VESTMANNAEYJA
STRANDVEGUR 26
AÐALUPPDRÆTTIR
1 OG 2 HÆÐ - UPPMÆLINGAR
SNIÐ A,B OG C

VERKFANG 1634 TEIKNING 110-2

©Öll afnot og afritun teikninga, að hluta eða í heild er háð skriflegu leyfi höfunda

S:\verkefni\A-VERK\16\1634-Strandvegur 26-\600_teikn\610-tpz\DWG\VINNUGOGN\1634.strandvegur26.burdavirki.dwg