
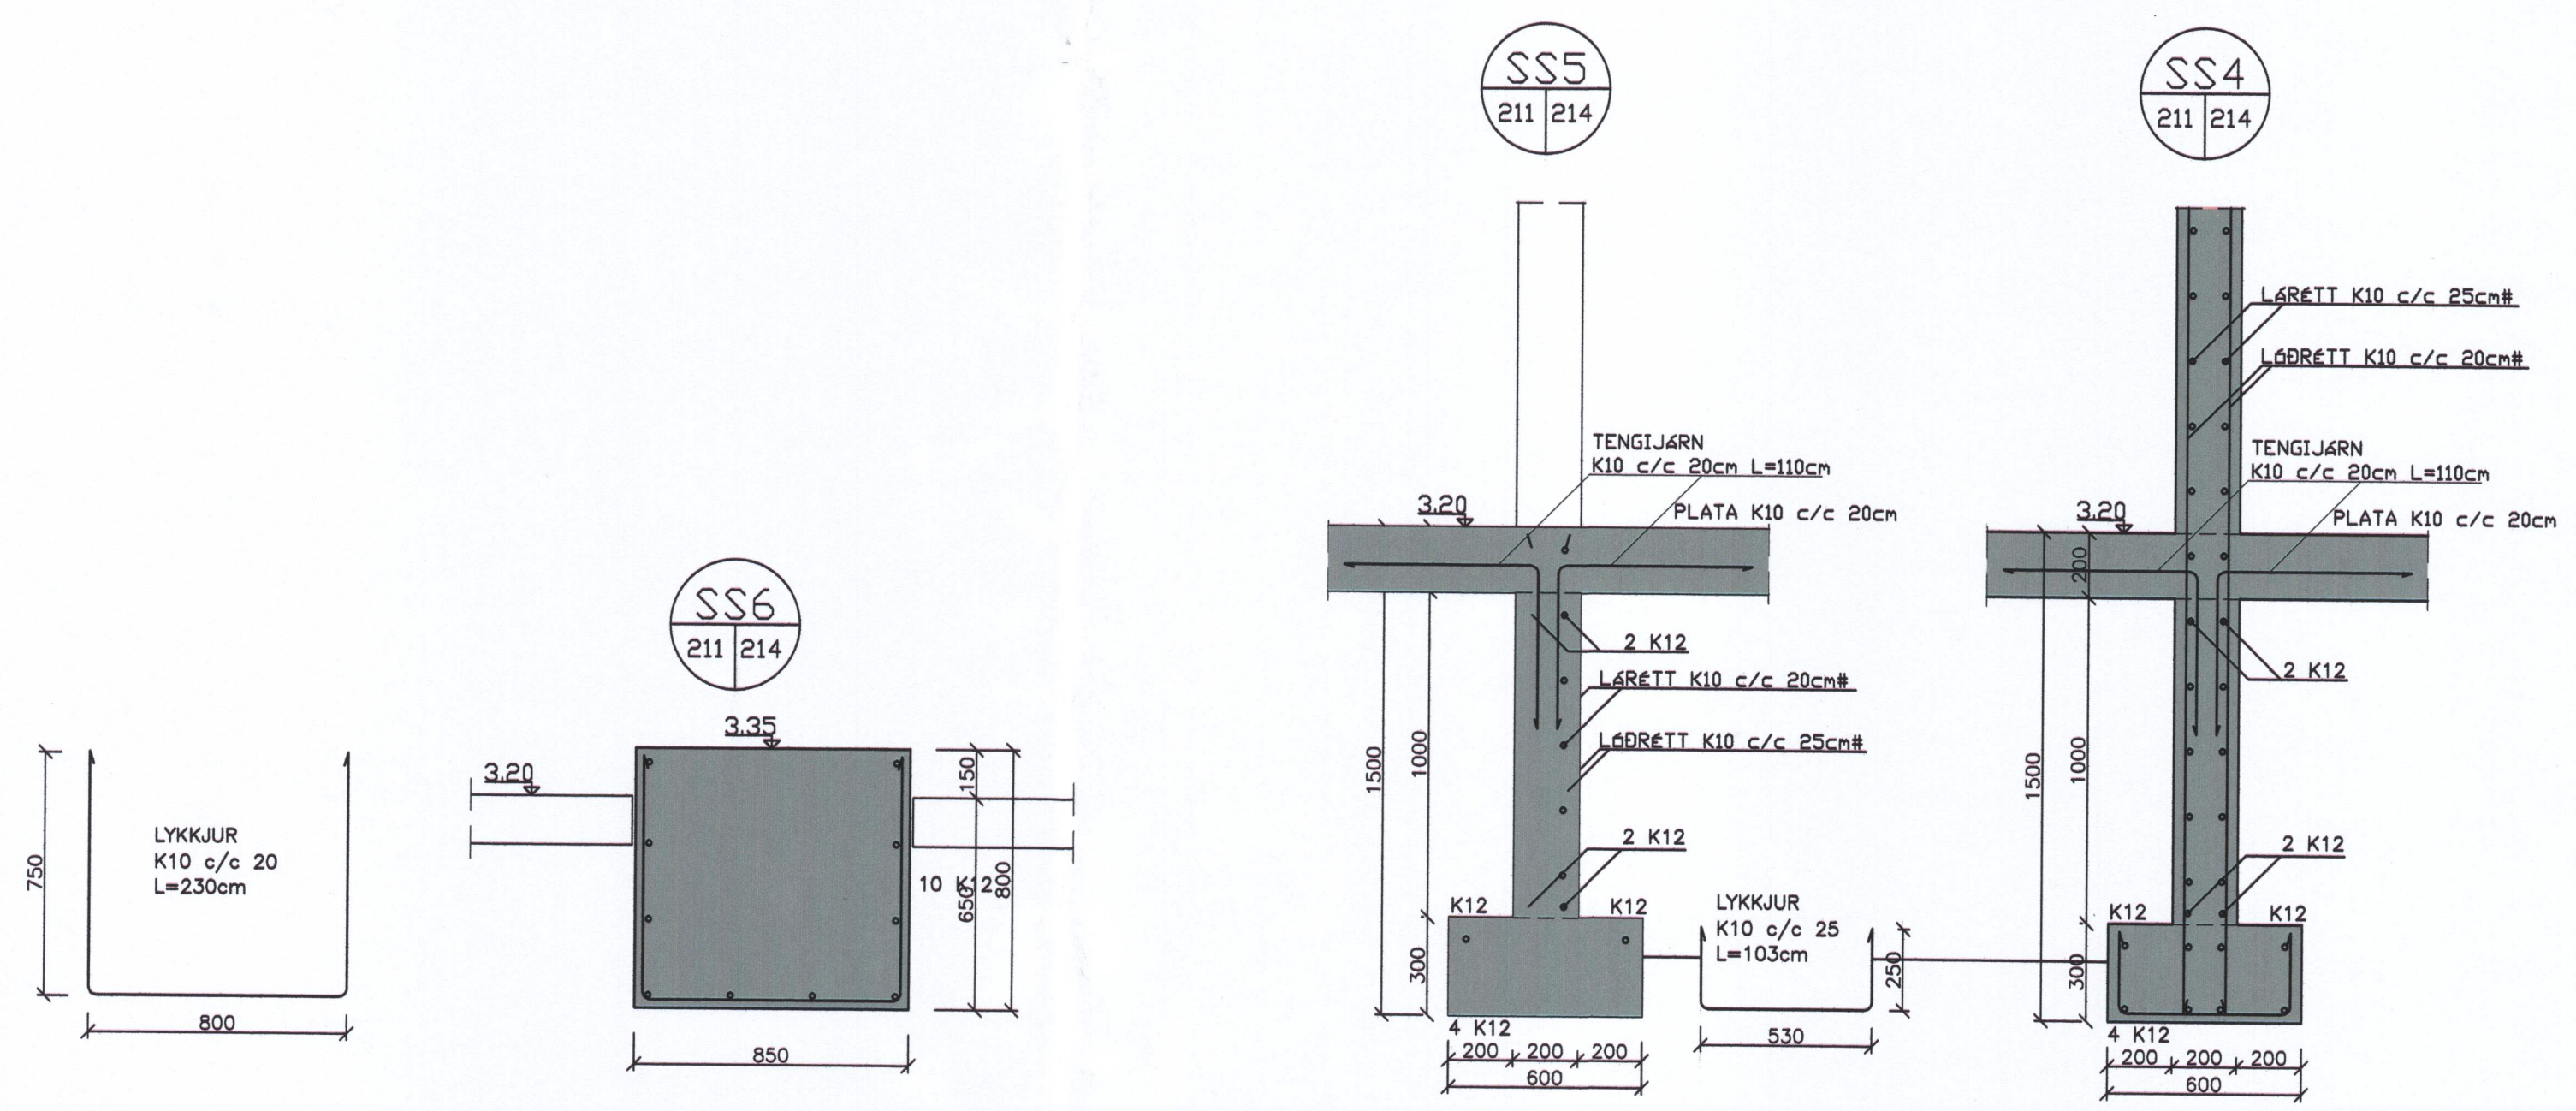


SAMÞYKKT AF BYGGINGARFULTRÓA  
 21. FEB. 2014  
 BYGGINGARFULTRÖNNI VESTMANNAEYJUM

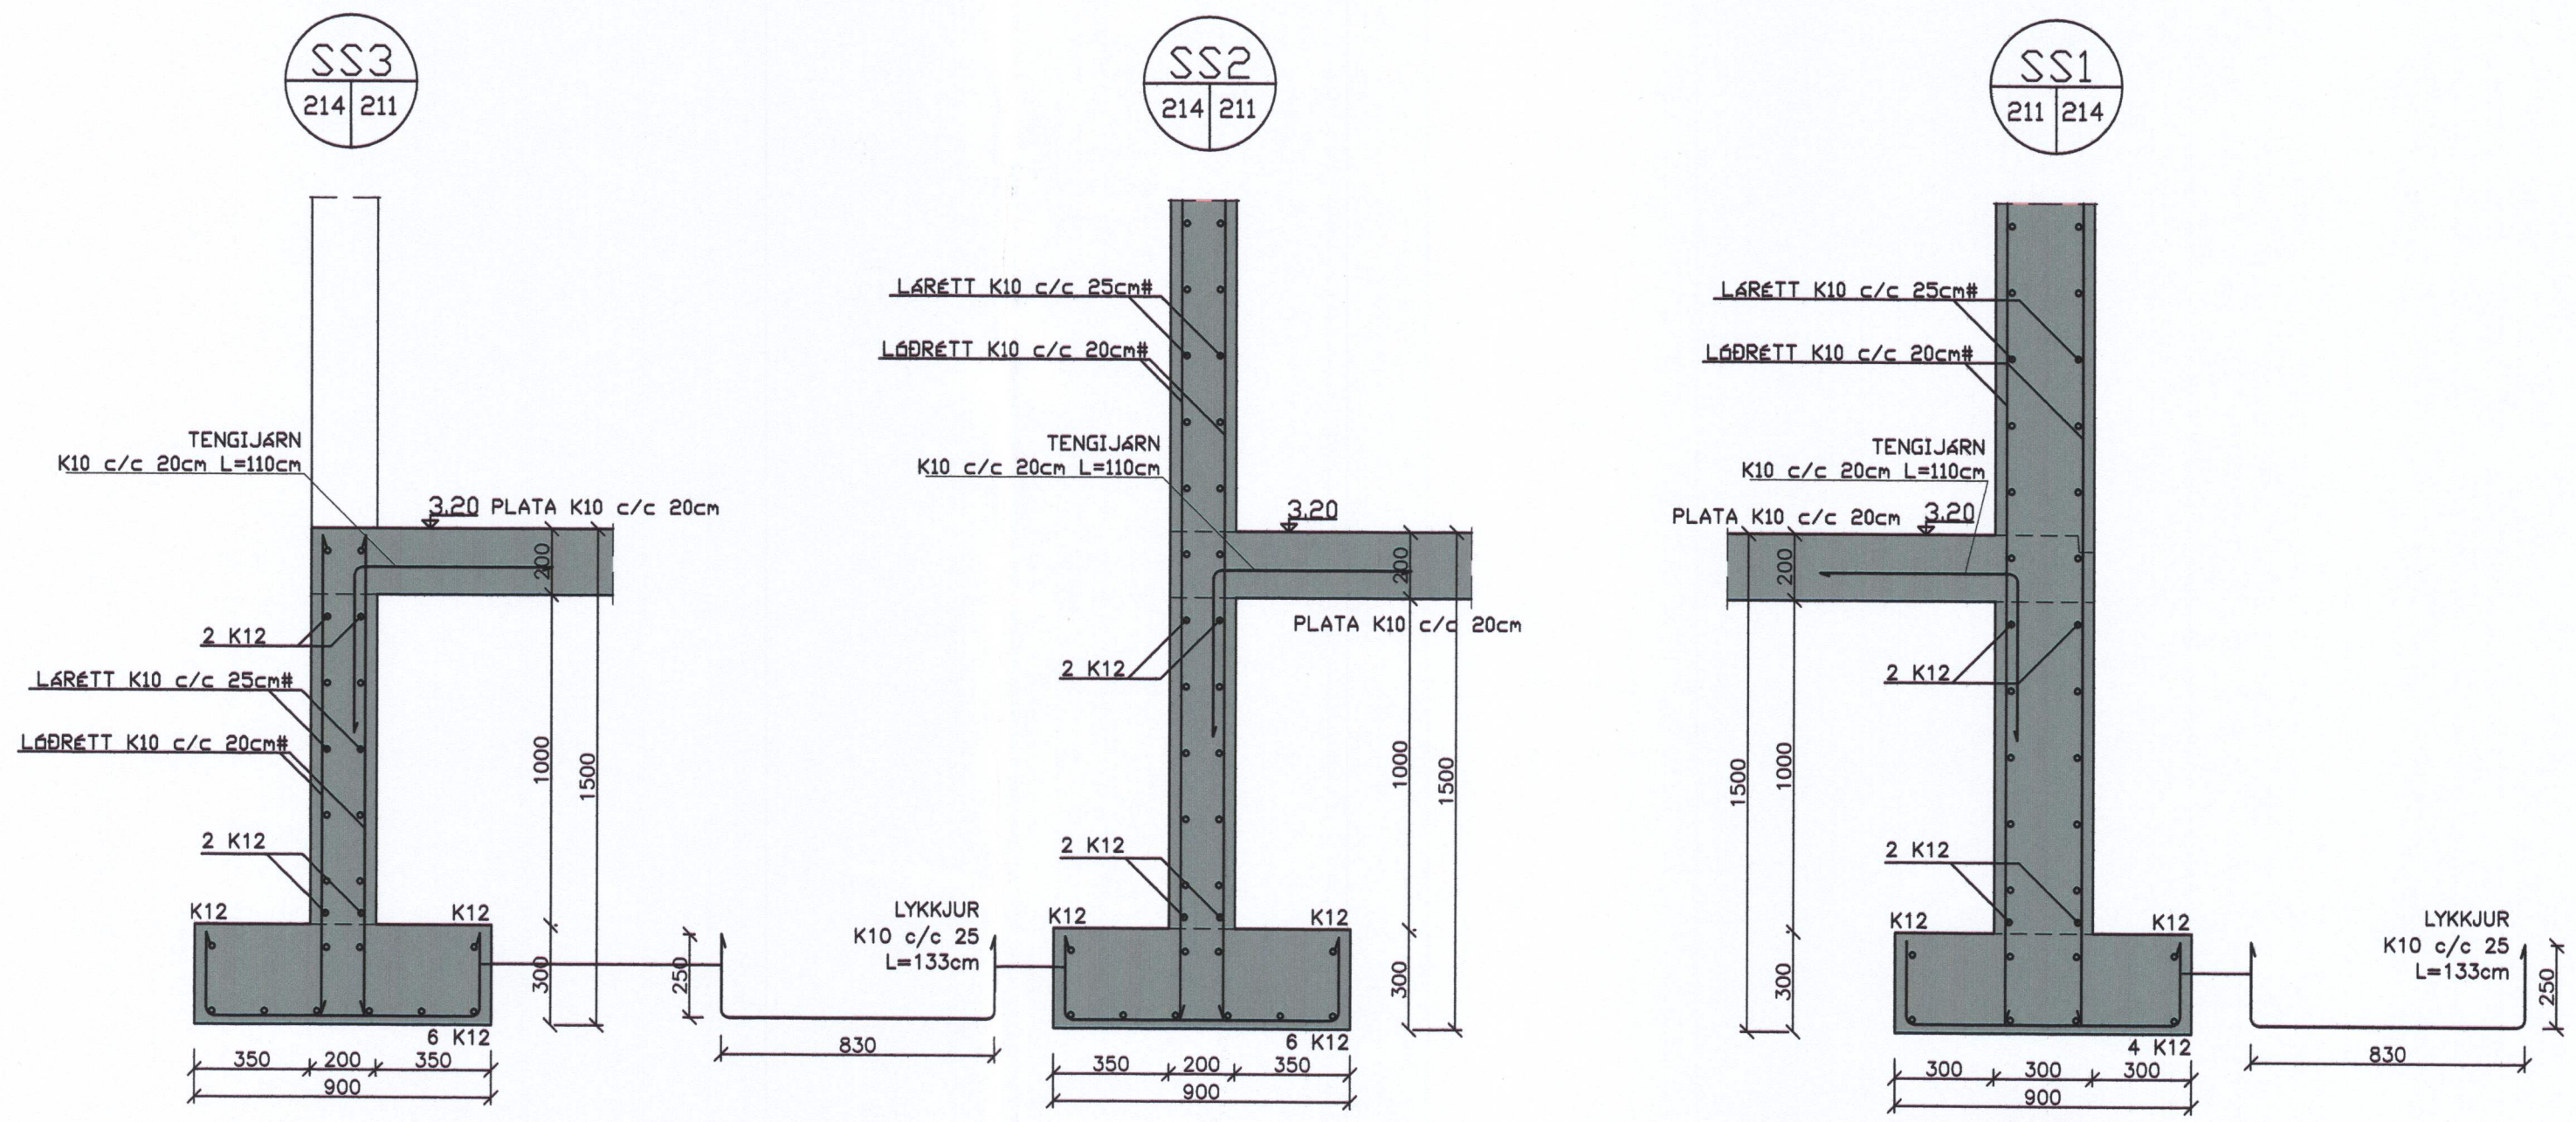

D			H		Dags.	Hannað	Verk.nr	Mælikvarði	<b>Teiknistofa PZ ehf</b> Ráðgjafarverkfræðipjónusta Kirkjuvegi 23 900 Vestmannaeyjum Sími 481-2711 Fax-481-3076 Heimasíða <a href="http://www.teiknistofa.is">http://www.teiknistofa.is</a> Netfang <a href="mailto:pz@teiknistofa.is">pz@teiknistofa.is</a>	Verkefni STRANDVEGUR 102 VESTMANNAEYJUM VIÐBYGGING Verkefni HLUTATEIKNINGAR UNDIRSTÖÐUR
C		G		JAN. 12	SP	0123-5	1:20			
B		F		Yfirfarið	Teiknað	Teikn.nr	Breyting			
A		E		SP	EA	214				
NR	DAGS.	BREYTING	NR	DAGS.	BREYTING	Samþykkt <i>[Signature]</i> 240759-2009				