



Sneiðing í skygni við innkeyrsluhurð. Hlutamynd. 1:5

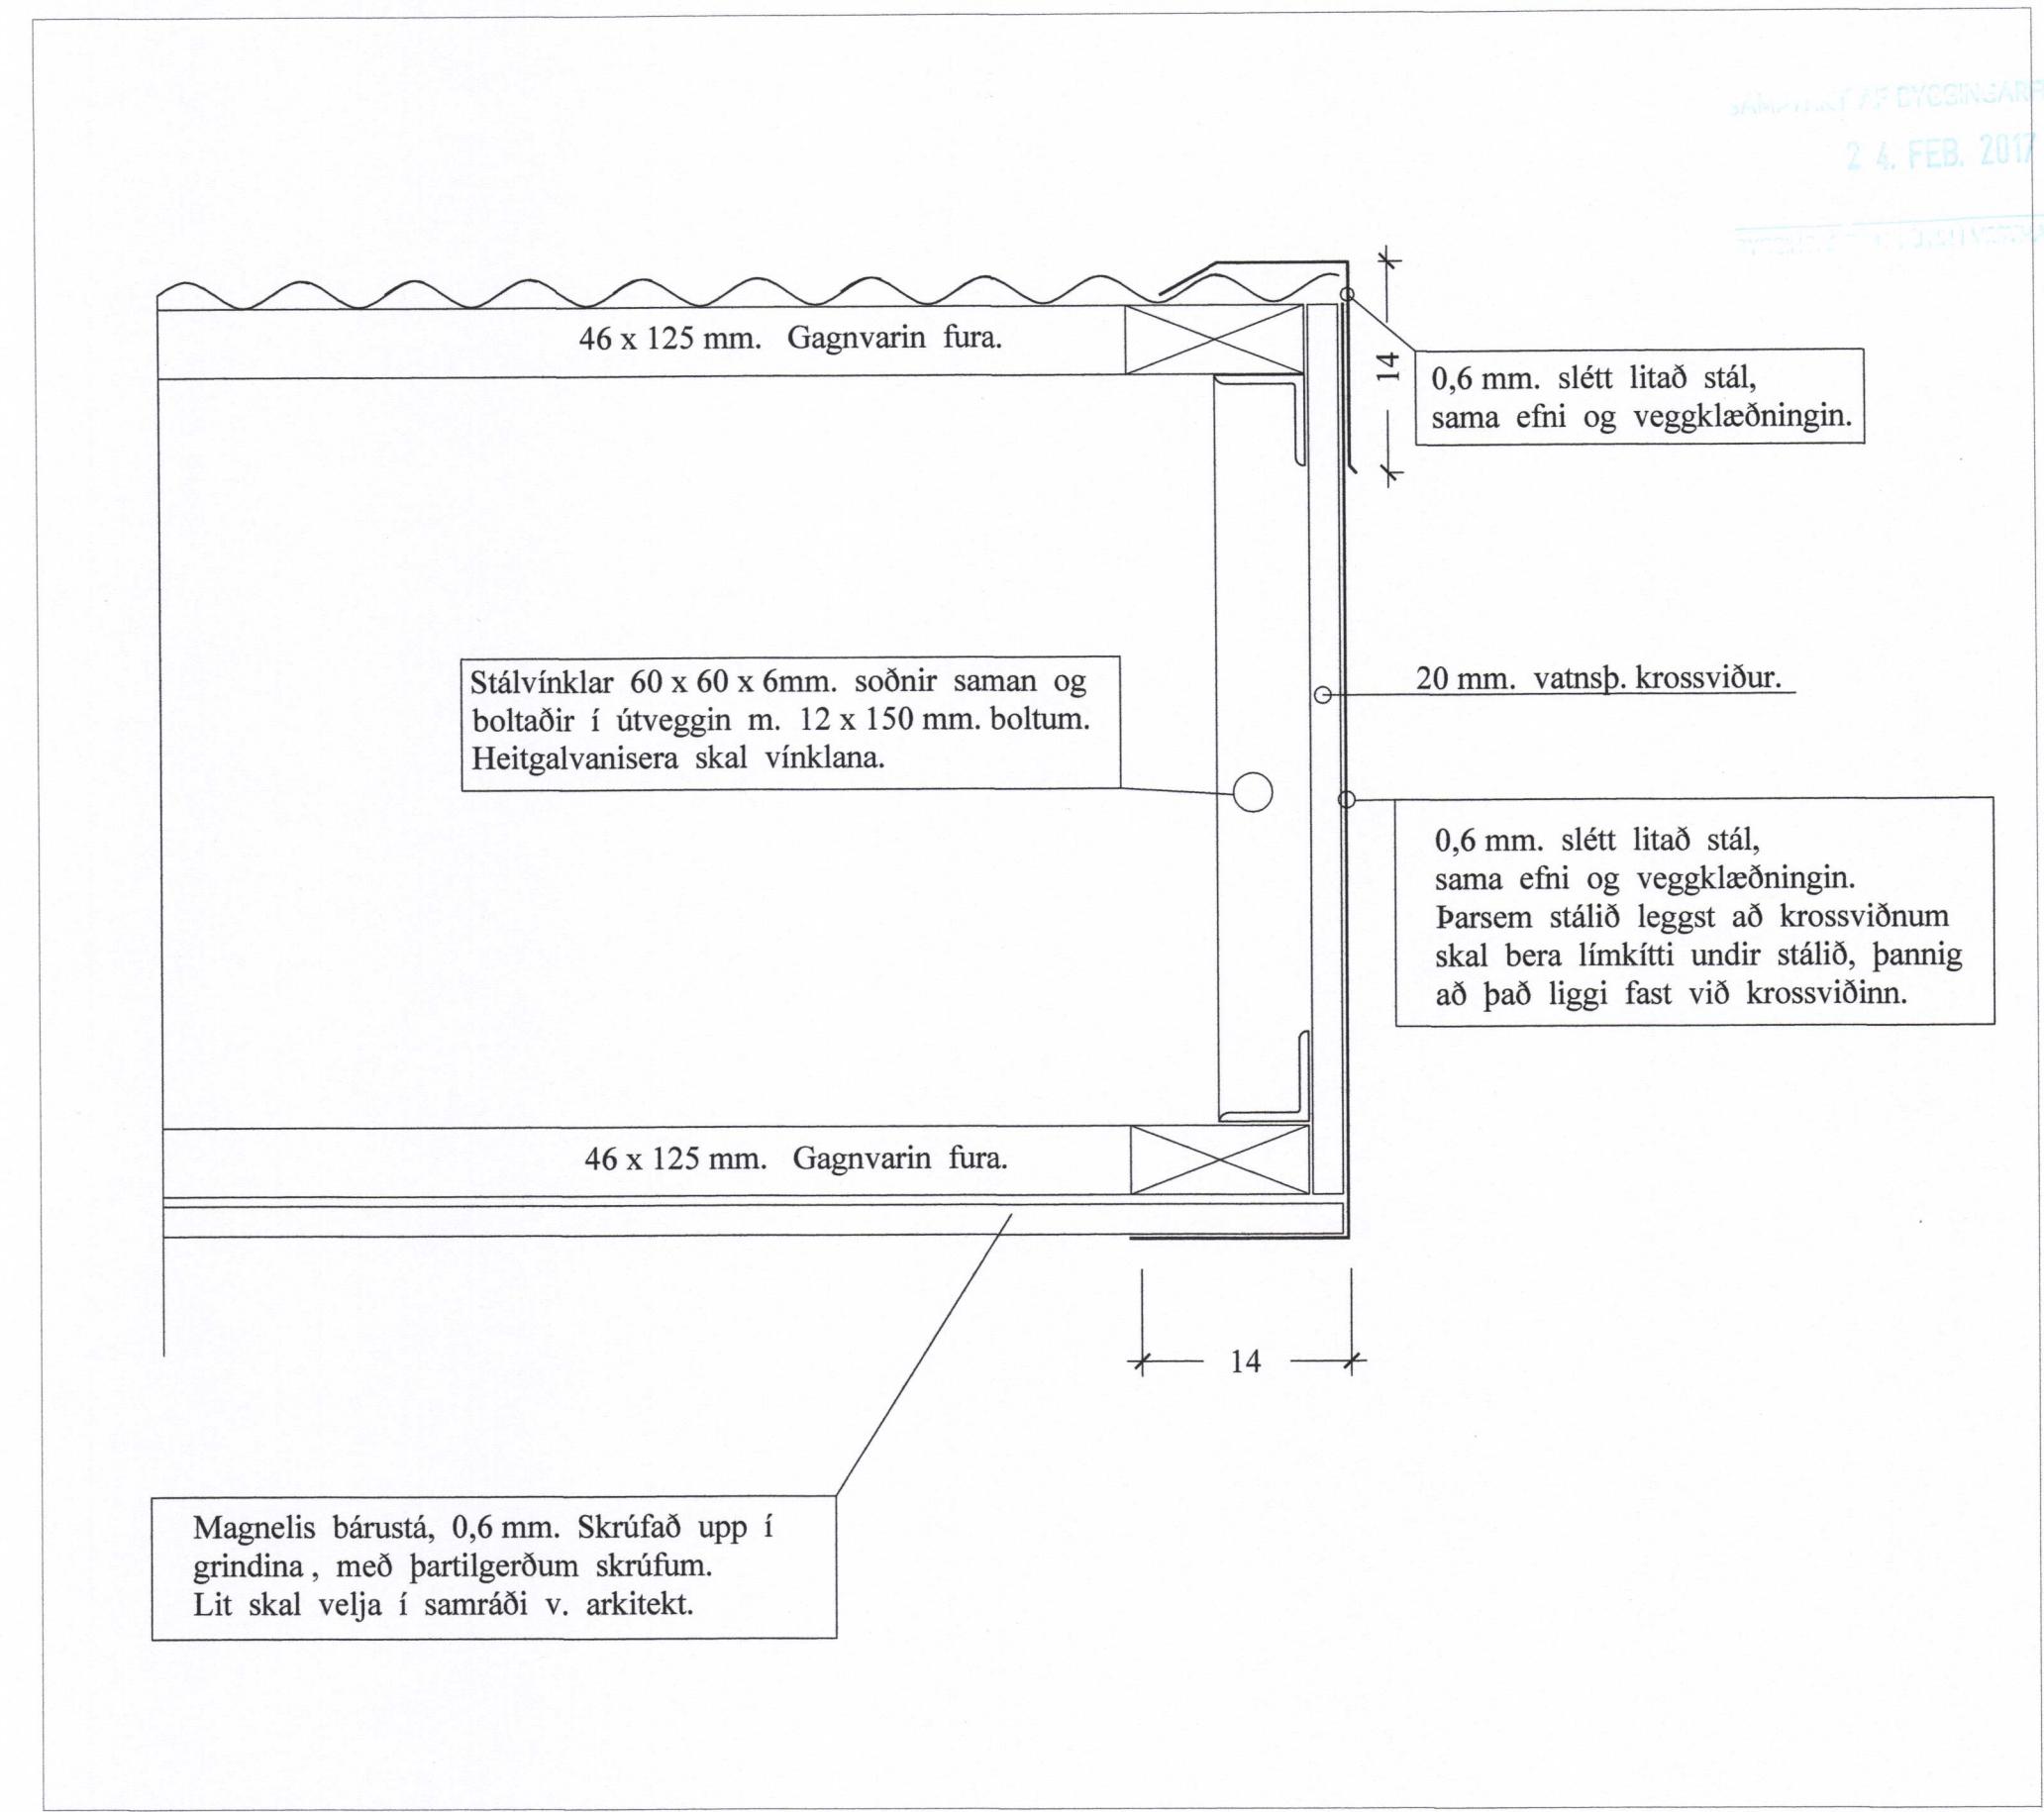

Frágangur á endum á skygni. Hlutamynd. 1:5

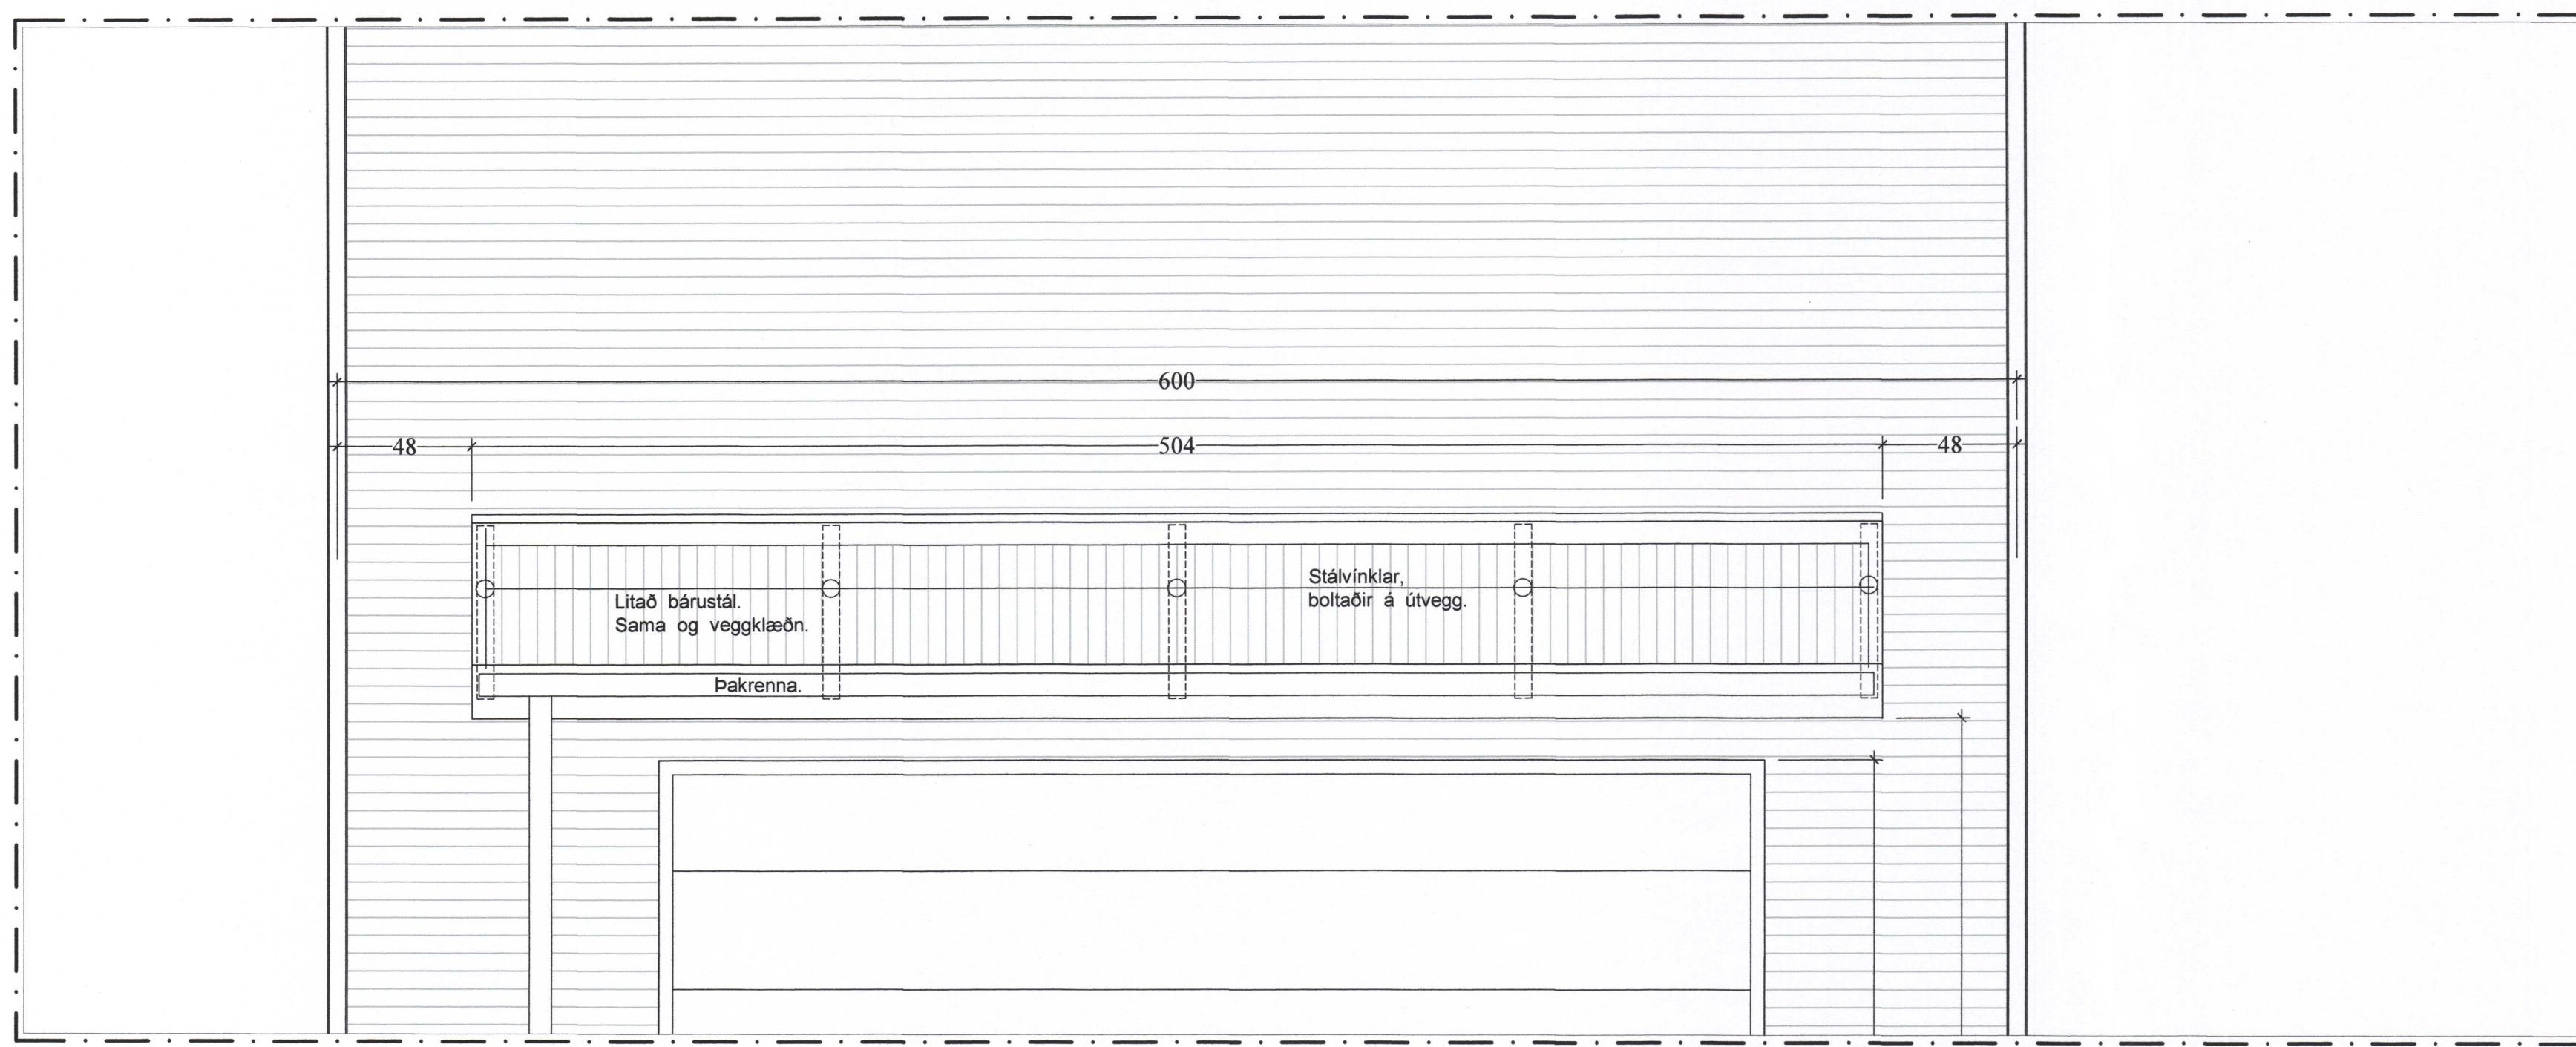

Séð framaná skygni. 1:20