


Frágangur á gavlveggjum, Þakkantur á Mótörhúsi. 1:5

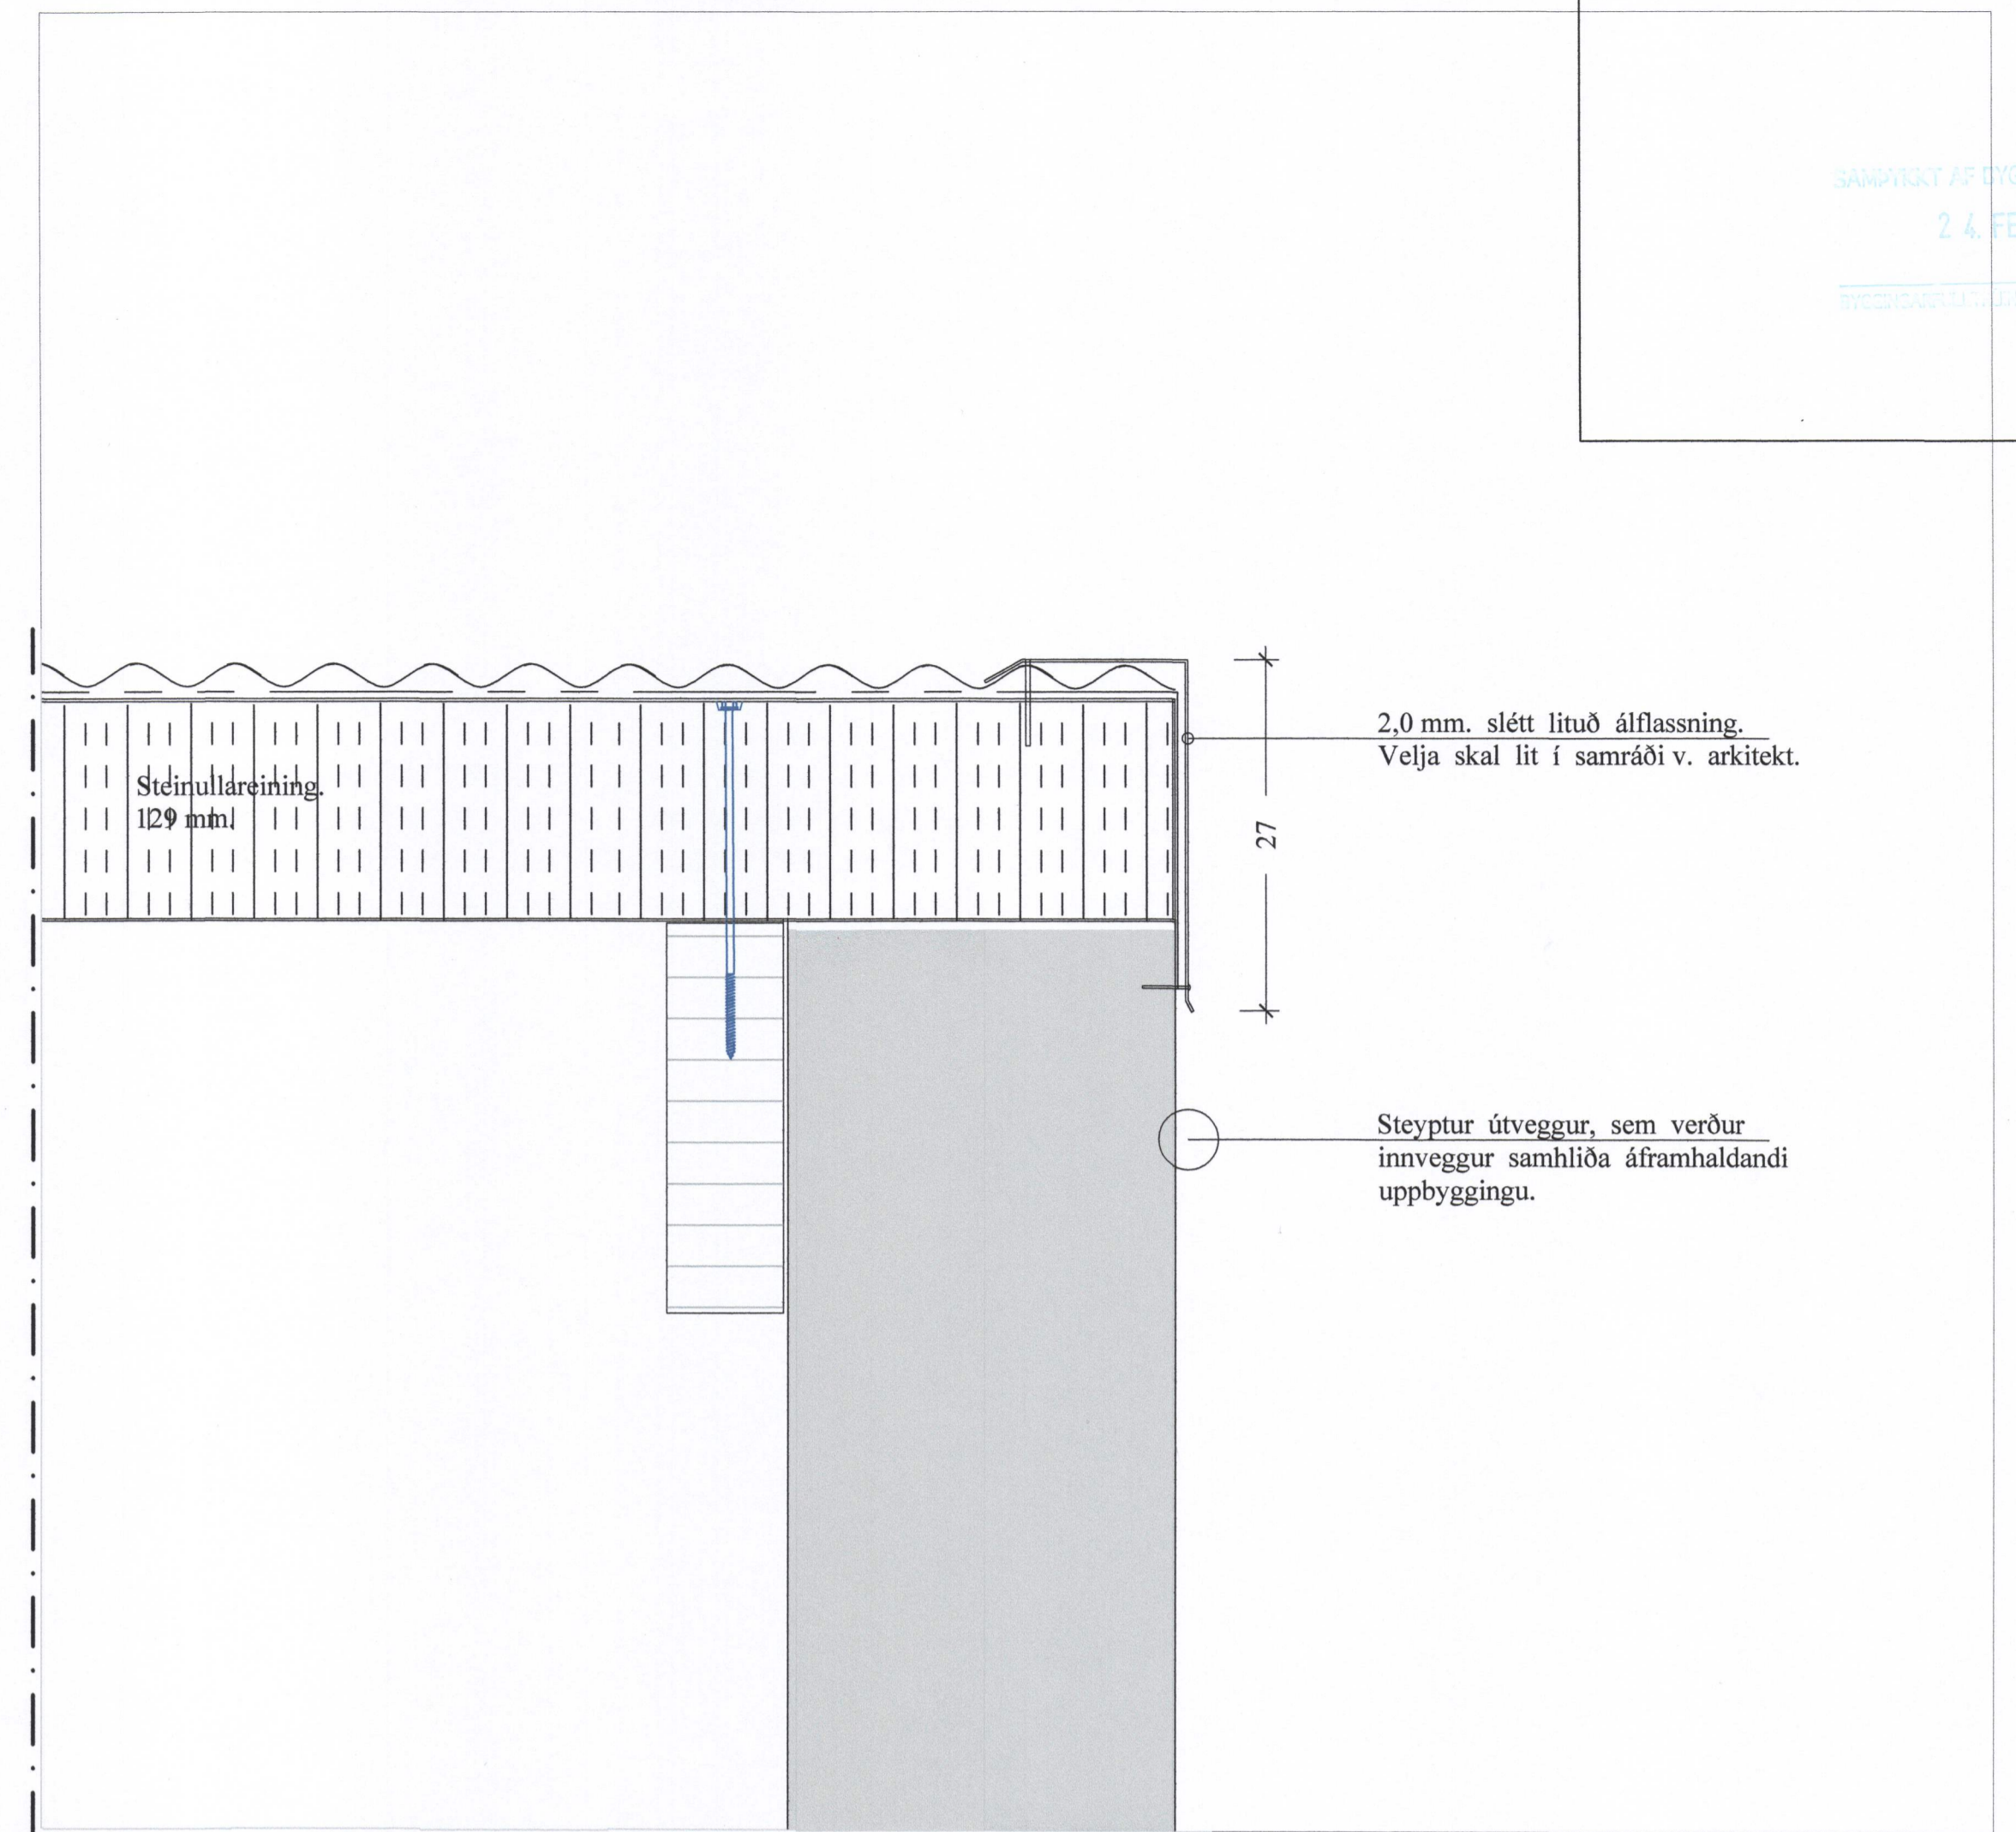

Frágangur á hliðarveggjum, Þakkantur á Mótörhúsi. 1:5



Frágangur á gólfi í Uppsjávarvinnslu, þar sem blástursfrystar munu standa. 1:5

Uppsjávarv.2002.dwg
23.2.2016 15:53
JonG

Mótörhús VSV -- 30 Vestmannaeyjum. Hlutamyndir.

VERK. NR. 350 DAGS. 15.-3.-2016 MÁL. 1:5 jon-ark @ islandia.is

TEIKN. NR. 206 BREYTT.

JÓN GUÐMUNDSSON ARKITEKT *Jón Guðmundsson* KT. 310581

VINNUSTOFA SUÐURLANDSBRÁUT 16 REYKJAVÍK SÍMÍ 552 8055

Jón Guðmundsson
Samþ. sem Hönnunarstjóri.