



Sneiðing í stiga. 1:20

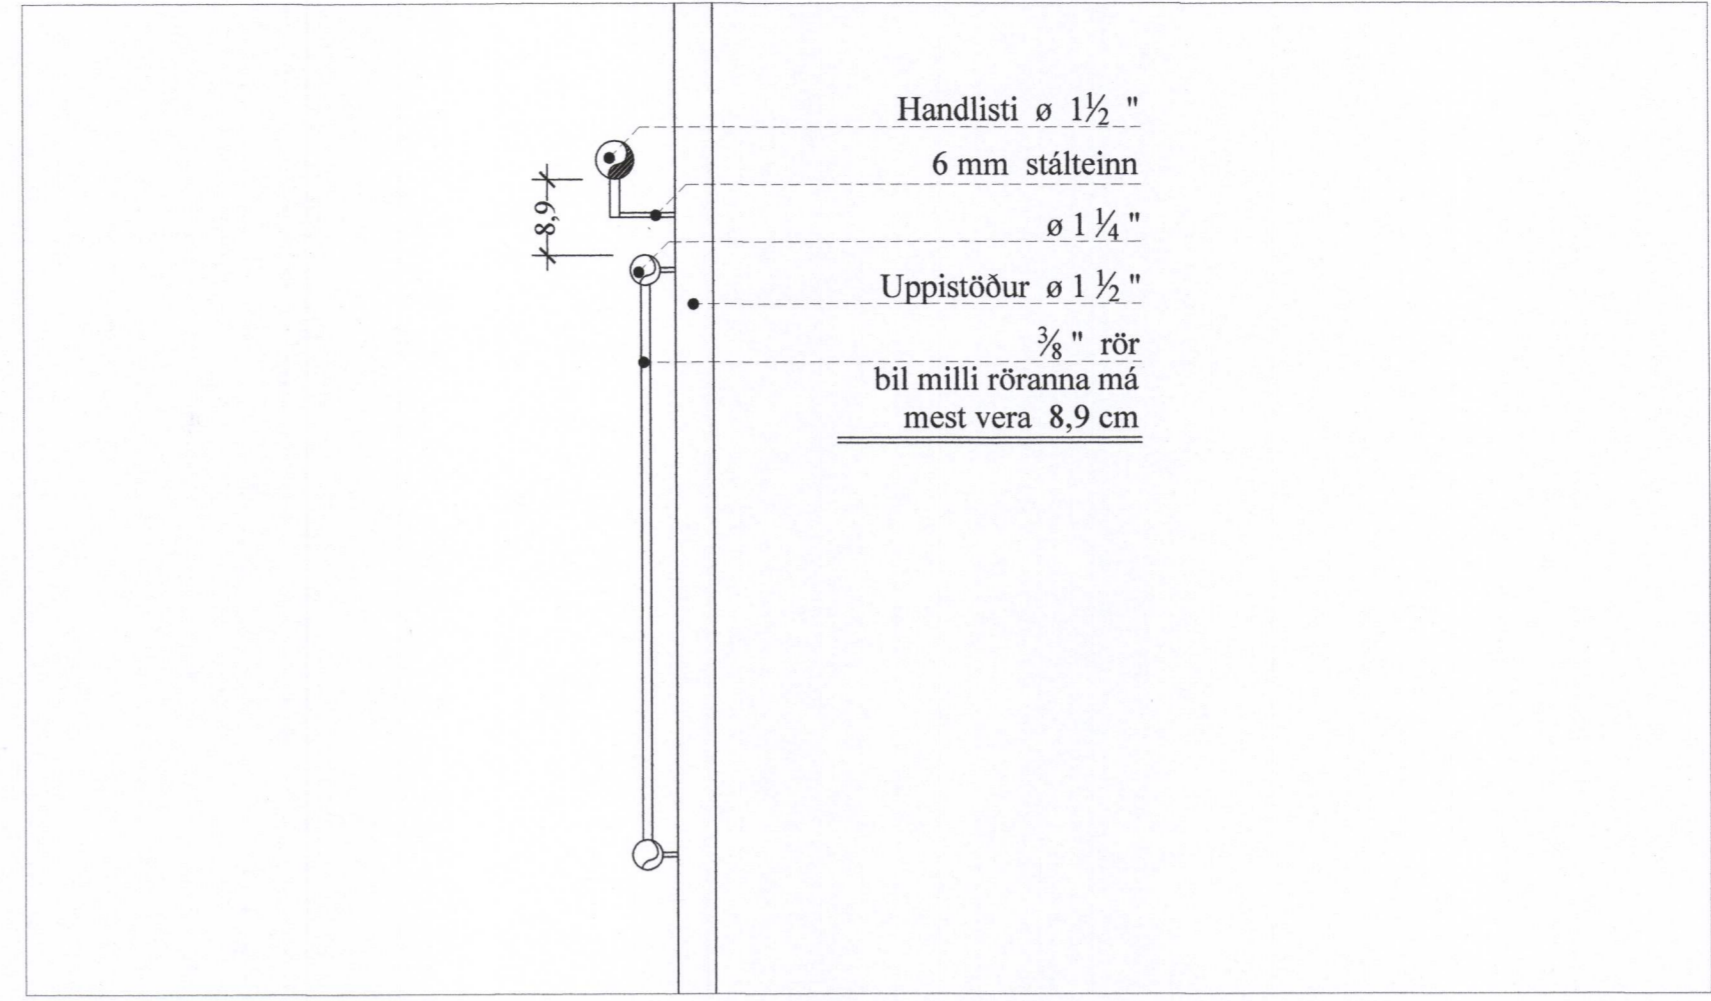

Handrið hlutamýnd 1:10

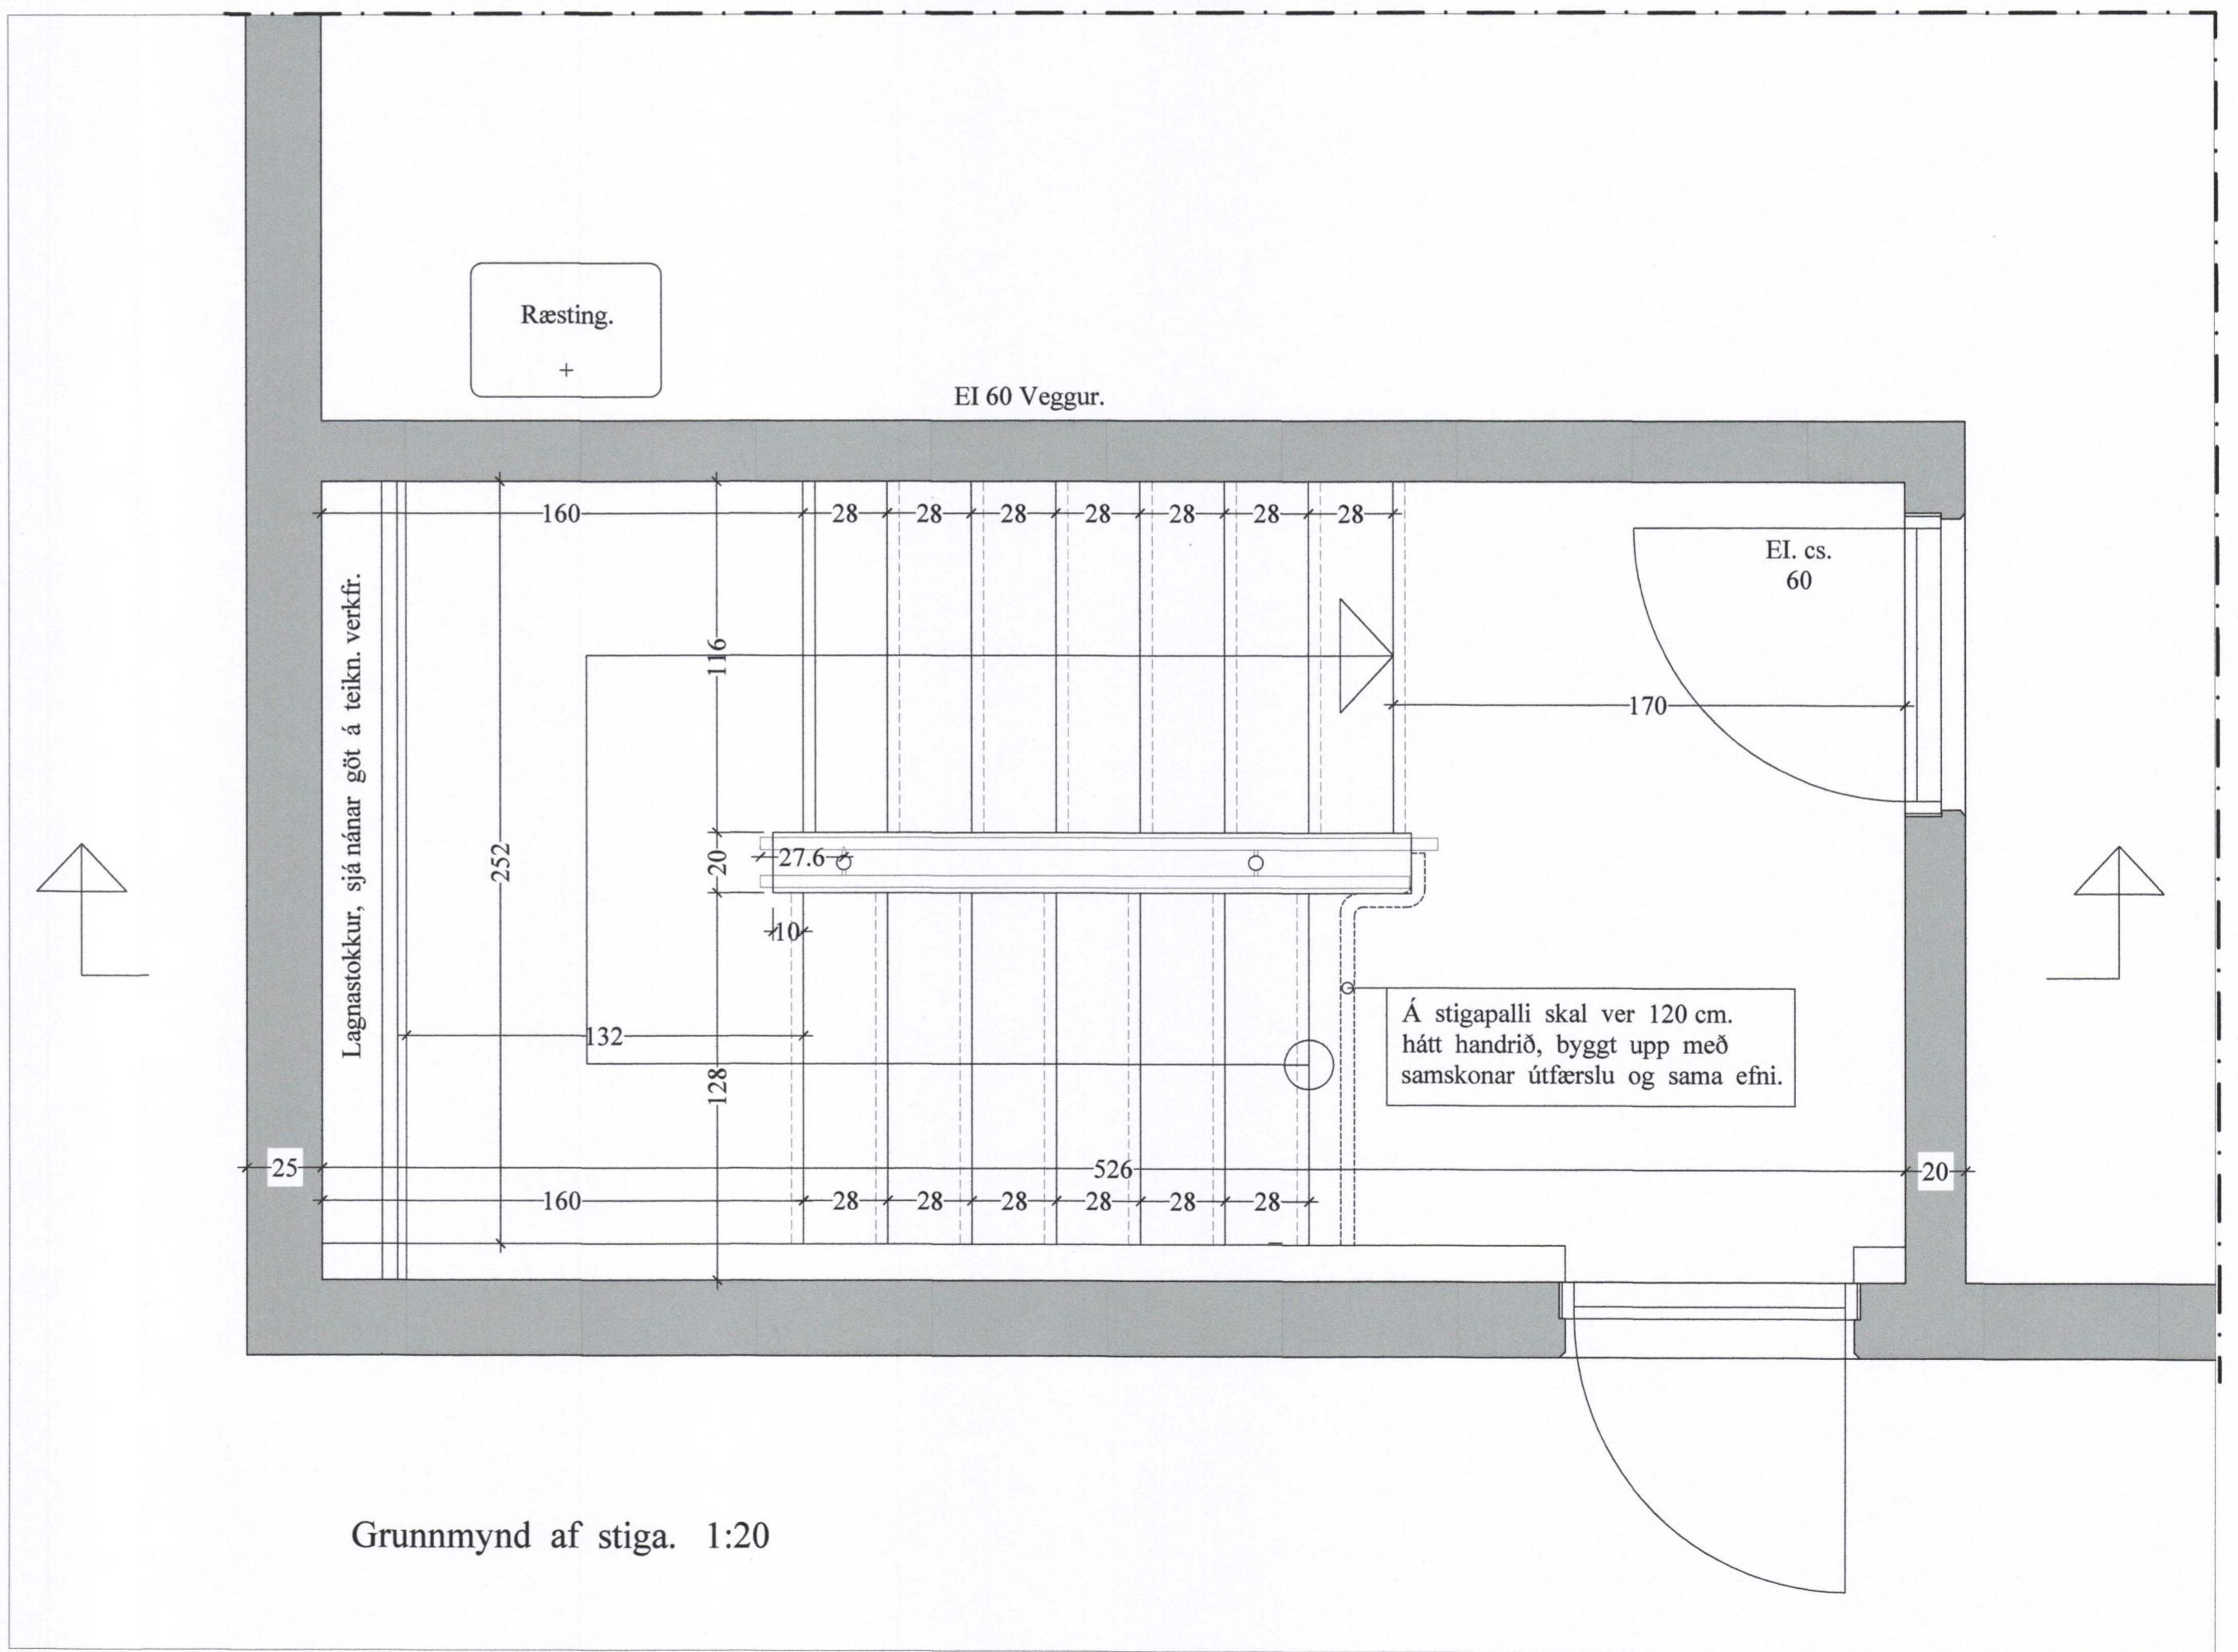

Grunnmynd af stiga. 1:20

Athuga skal öll mál nákvæmlega á staðnum, áður en smíði á handriðum hefst.

23.2.2016 15:53 Upps.jávorv.2002.dwg JónG

Mótorhús VSV -- 30 Vestmannaeyjum. Stigateikn.

VERK. NR. 350  
TEIKN. NR. 207 B

DAGS. 15.-3.-2016  
BREYTT.

MÁL. 1:5

Jon-ark @ islandia.is

JÓN GUDMUNDSSON ARKITEKT  
VINNUSTOFA SUÐURLANDSBRÁUT 16 REYKJAVÍK SÍMI 682 8085

KT. 310881  
329

*Jón Guðmundsson*  
Samþ. sem Hönnunarstjóri.