


Hurð IH. 1 (2. stk)


Millipallur - Verkstæði.  
Töfluherb. - Verkstæði.

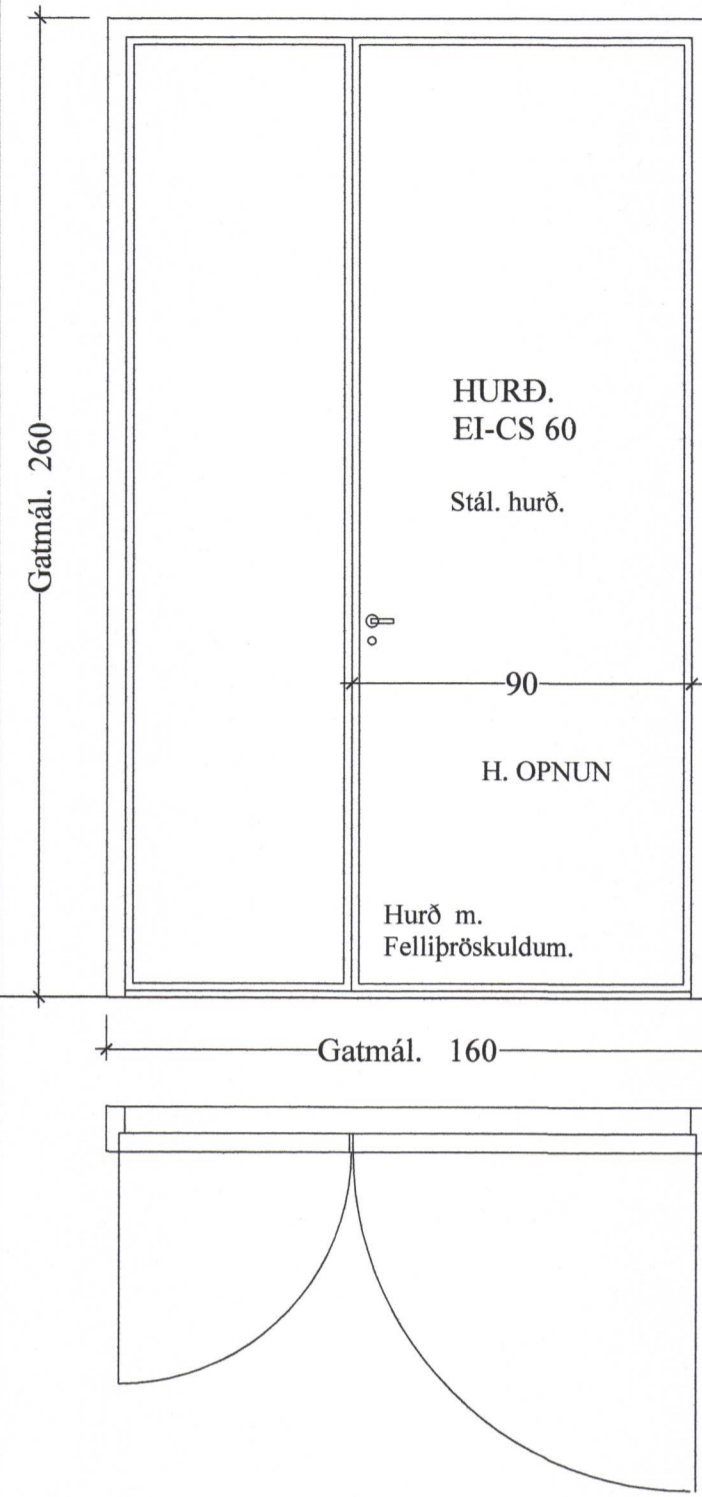

Skýringar:  
Minni hurðarflekinn skal vera með rísum uppi og niðri. Hurðin skal vera með læsanlegri skrá.  
Karmarnir skulu vera yfirfelldir samlökukamrar, sem ganga út yfir veggina á báða vegu. (t.d. A Karmur í þæklingum frá Idex.)  
Stærri flekinn skal vera með hurðarpumpu af viðurkendi gerð.  
Uppgefin mál eru Gatmál á Innvegg.

Hurð IH. 2 (2. stk)


Loftpressur - Verkstæði.  
Rofaferb. - Verkstæði.

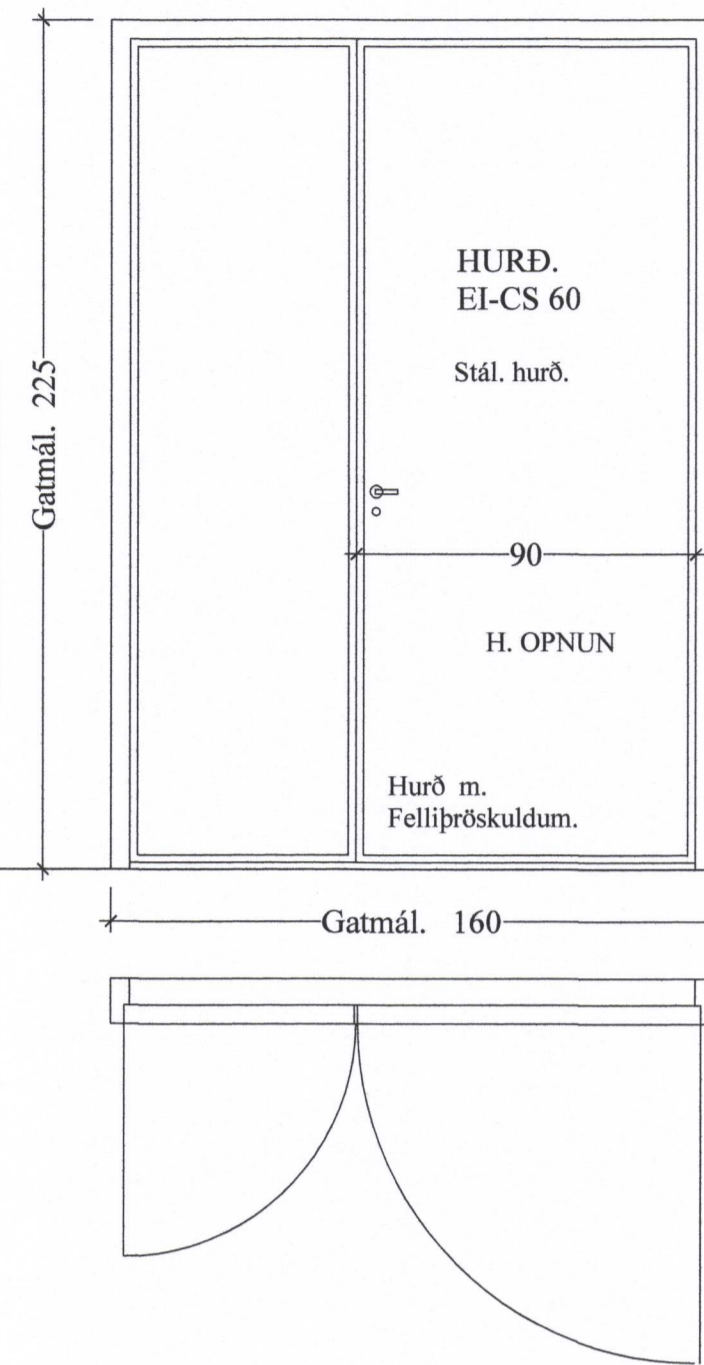

Skýringar:  
Minni hurðarflekinn skal vera með rísum uppi og niðri. Hurðin skal vera með læsanlegri skrá.  
Karmarnir skulu vera yfirfelldir samlökukamrar, sem ganga út yfir veggina á báða vegu. (t.d. A Karmur í þæklingum frá Idex.)  
Stærri flekinn skal vera með hurðarpumpu af viðurkendi gerð.  
Uppgefin mál eru Gatmál á Innvegg.

Hurð IH. 3 (3. stk)


Spennar. - Töfluherb.

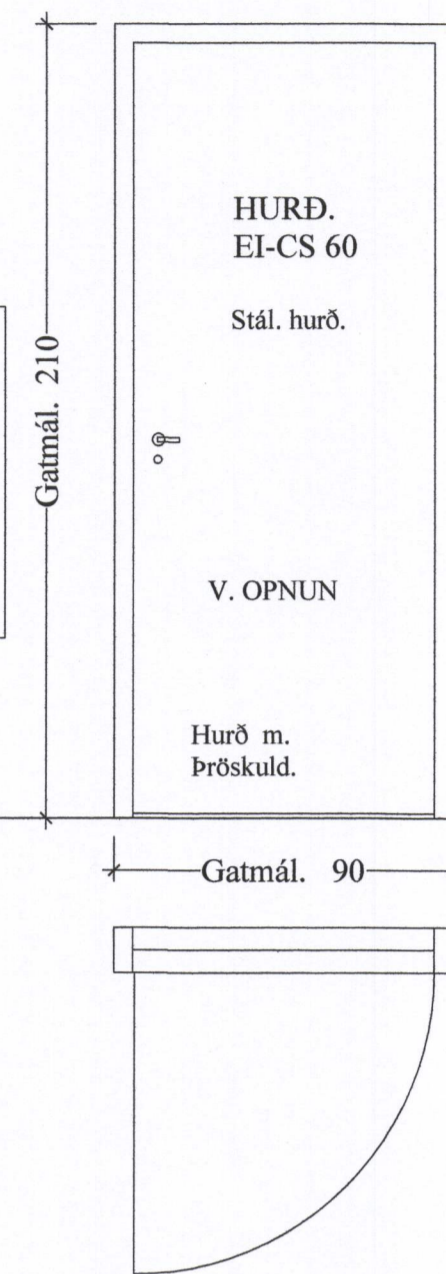

Skýringar:  
Karmarnir skulu vera yfirfelldir samlökukamrar, sem ganga út yfir veggina á báða vegu. (t.d. A Karmur í þæklingum frá Idex.)  
Hurðirnar skulu vera með hurðarpumpu af viðurkendi gerð.  
Uppgefin mál eru Gatmál á Innvegg.

Hurð IH. 4 (1. stk)


Stigahús. - verkstæði.

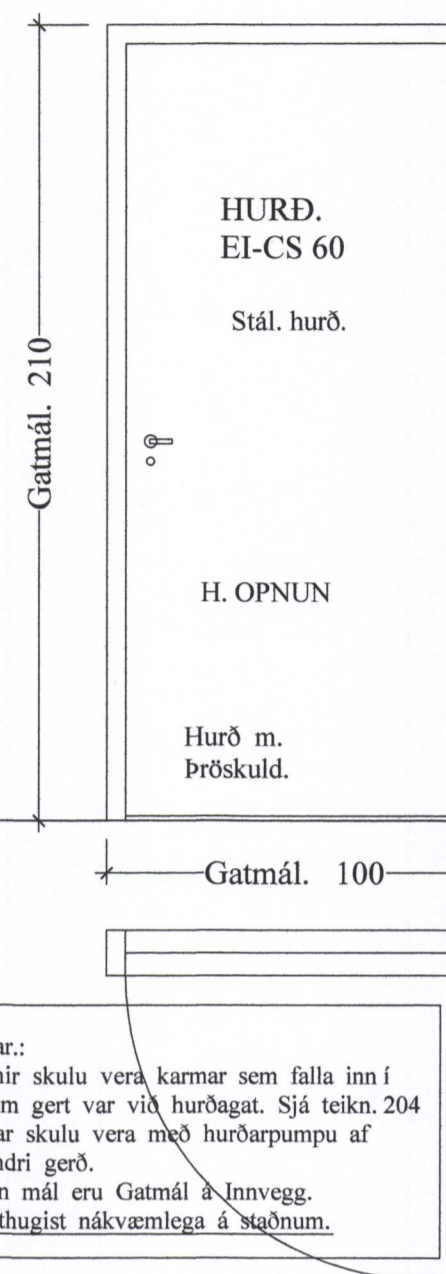

Skýringar:  
Karmarnir skulu vera karmar sem falla inn í úrtak sem gert var við hurðagat. Sjá teikn. 204  
Hurðirnar skulu vera með hurðarpumpu af viðurkendi gerð.  
Uppgefin mál eru Gatmál á Innvegg.  
Málin athugist nákvæmlega á staðnum.

Hurð IH. 5 (1. stk)


Stigahús. - vélarsalur. 1. hæð.

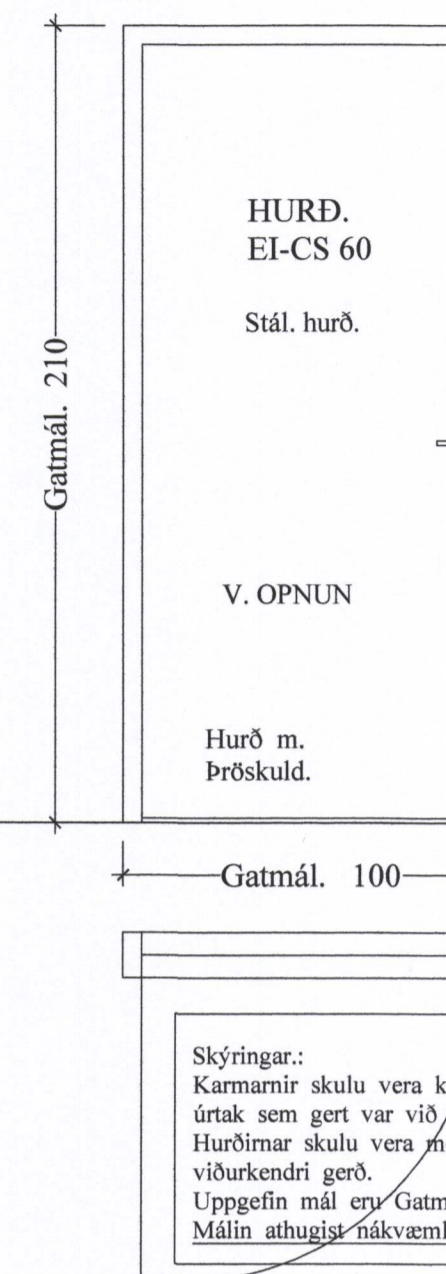

Skýringar:  
Karmarnir skulu vera karmar sem falla inn í úrtak sem gert var við hurðagat. Sjá teikn. 204  
Hurðirnar skulu vera með hurðarpumpu af viðurkendi gerð.  
Uppgefin mál eru Gatmál á Innvegg.  
Málin athugist nákvæmlega á staðnum.

Hurð IH. 6 (1. stk)

Loftpressurými. - opið - rými niður.

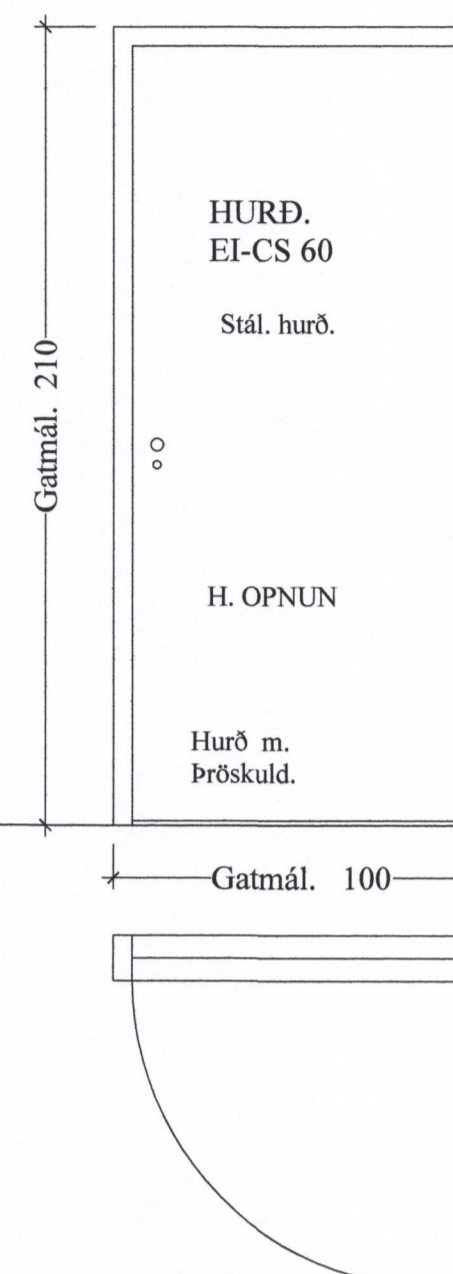


Skýringar:  
Karmarnir skulu vera yfirfelldir samlökukamrar, sem ganga út yfir veggina á báða vegu. (t.d. A Karmur í þæklingum frá Idex.)  
Hurðirnar skulu vera með hurðarpumpu af viðurkendi gerð.  
Uppgefin mál eru Gatmál á Innvegg.

Ál útihurðir. 1:20

Hurð H. 7 (1. stk)


Útihurð úr stigahúsi.  
Álhurð.

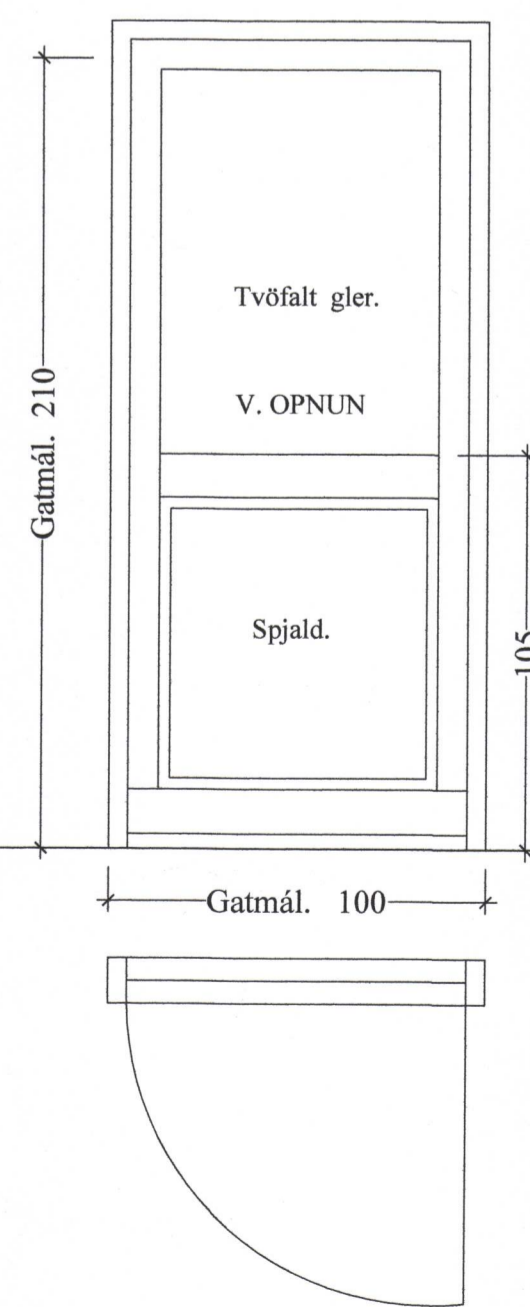

Skýringar:  
Karmarnir skulu vera karmar sem falla inn í úrtak sem gert var við hurðagat. Sjá teikn. 204  
Hurðirnar skulu vera með hurðarpumpu af viðurkendi gerð.  
Hurðirnar skulu vera álhurðir af viðurkendi gerð.  
Litur hvít. Hurðirnar skulu vera með læstri Assa skrá og eða sambærilegri læsingu.  
Uppgefin mál eru Gatmál á Innvegg.  
Málin athugist nákvæmlega á staðnum.

Hurð H. 8 (1. stk)


Útihurð úr vélasal.  
Álhurð.

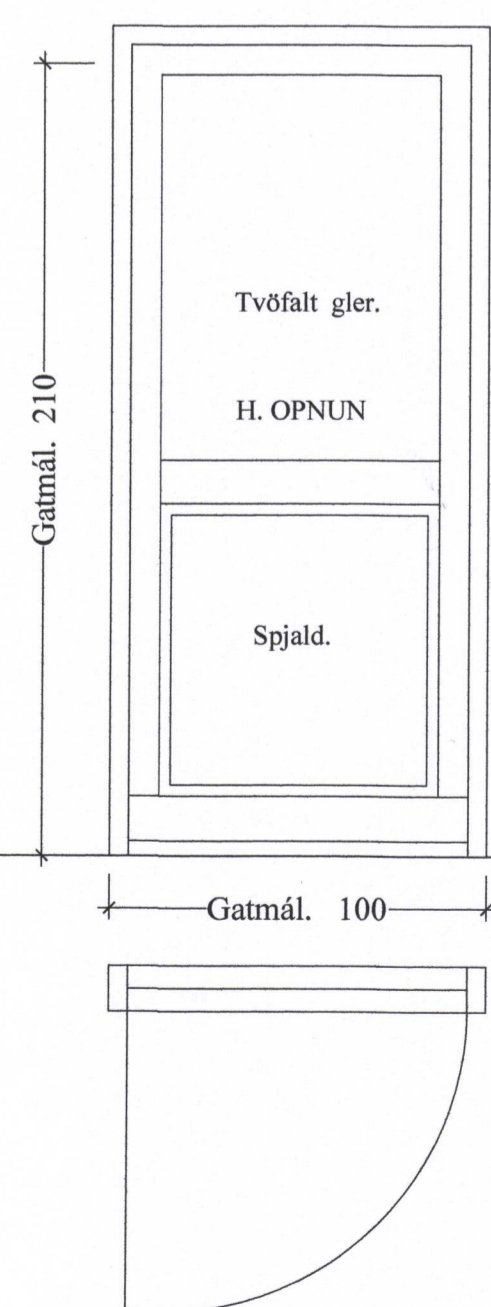

Innihurðir. 1:20

Hurð IH. 9 (1. stk)


Vaktherbergi. - vélarsalur.

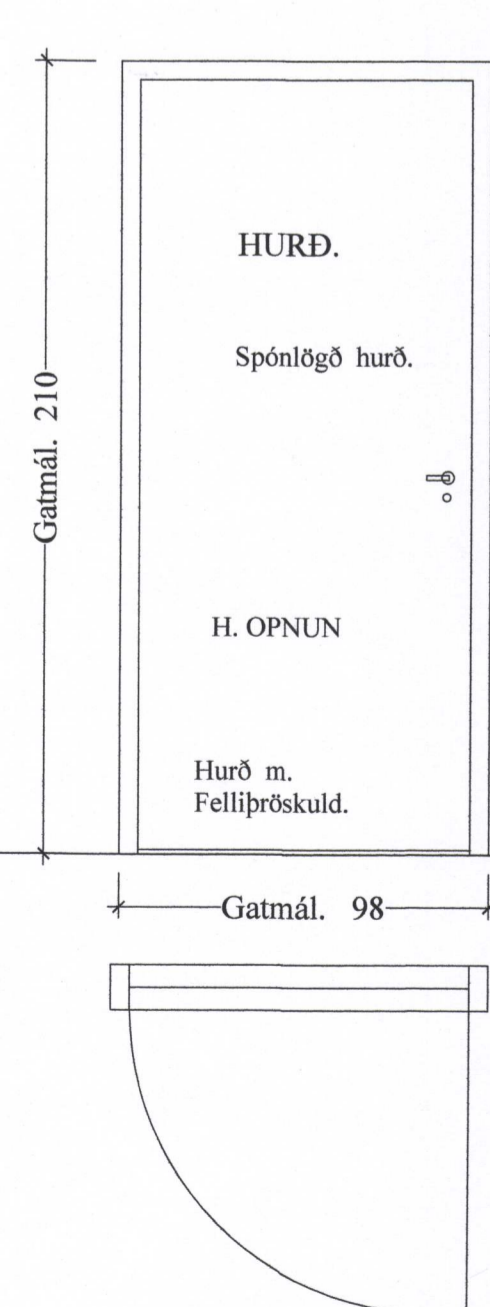


Skýringar:  
Hurðin er hefðbundin, spónlögð innihurð. Eyk með vs. skrá og stál handföngum.  
Uppgefin mál eru Gatmál á Innvegg.  
Málin athugist nákvæmlega á staðnum.

Hurð IH. 10 (1. stk)

Snyrting. - vélarsalur.

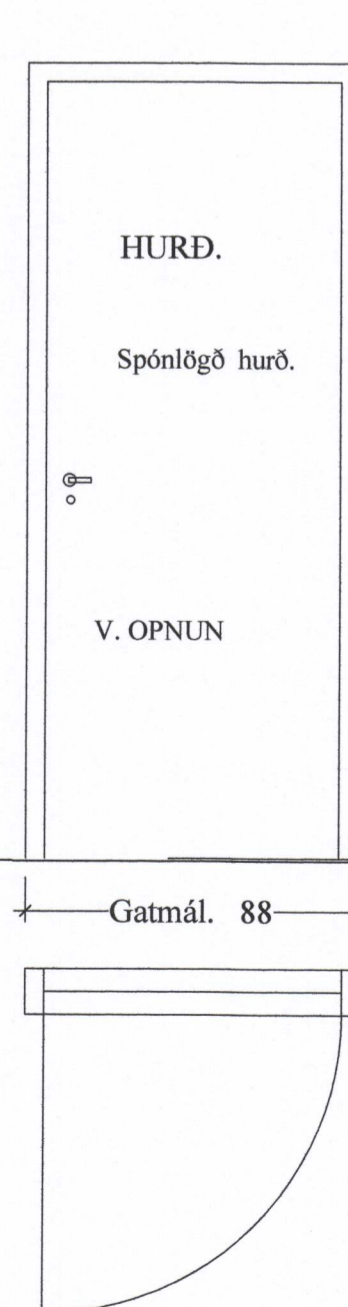

Skýringar:  
Hurðin er hefðbundin, spónlögð innihurð. Eyk með vs. skrá og stál handföngum.  
Uppgefin mál eru Gatmál á Innvegg.  
Málin athugist nákvæmlega á staðnum.

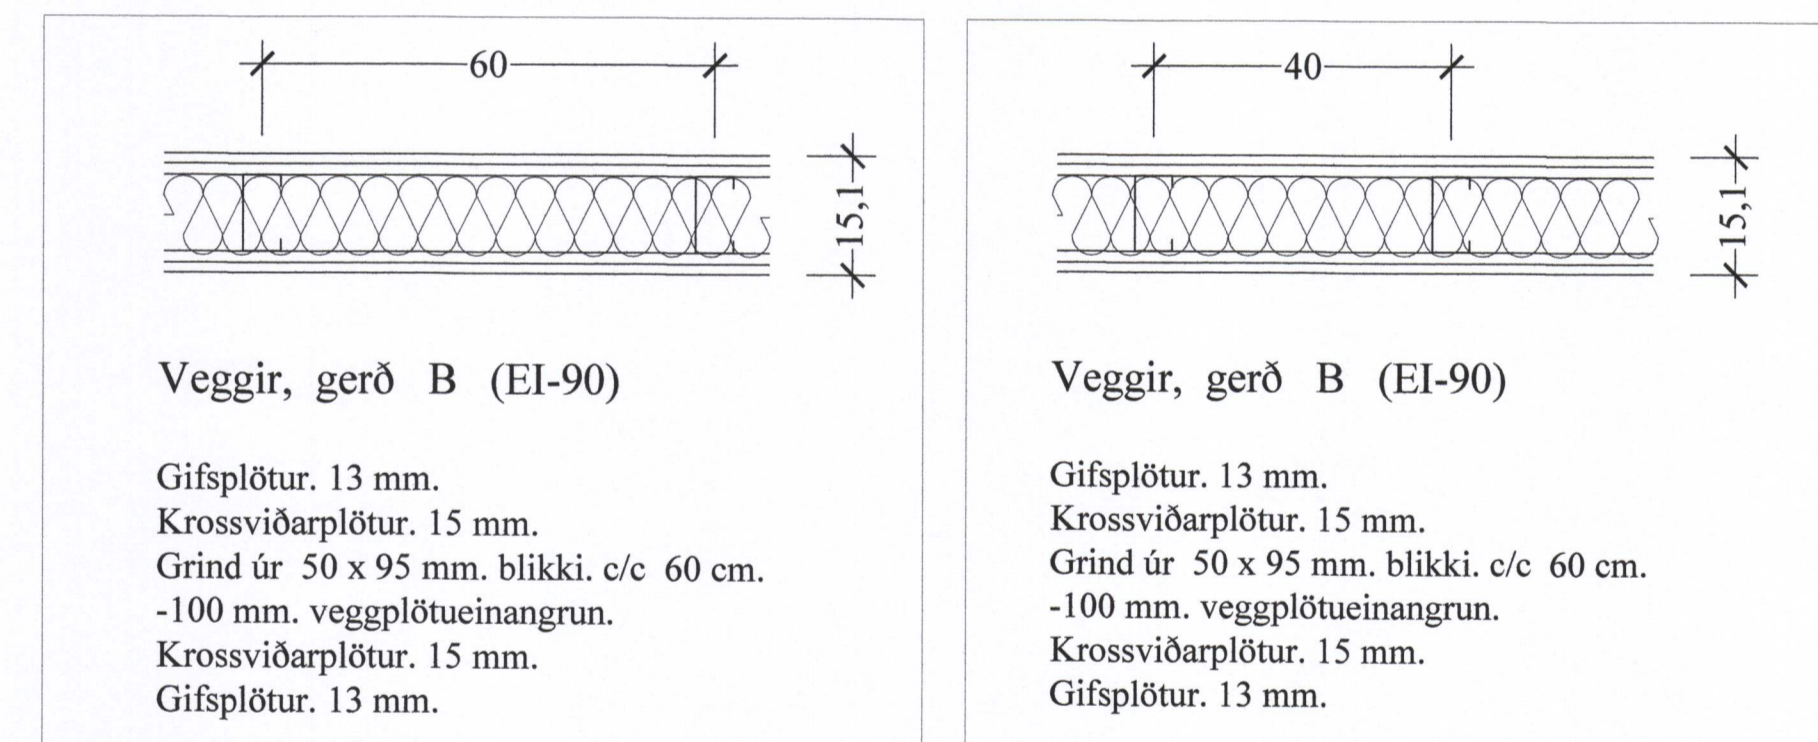

Veggir, gerð B (EI-90)


Gifsplötur. 13 mm.  
Krossviðarplötur. 15 mm.  
Grind úr 50 x 95 mm. blikki. c/c 60 cm.  
-100 mm. veggplötueinangrun.  
Krossviðarplötur. 15 mm.  
Gifsplötur. 13 mm.

Uppbygging innvegja. 1:10  
Sjá nánar á teikn. 205

Veggir, gerð B (EI-90)

Gifsplötur. 13 mm.  
Krossviðarplötur. 15 mm.  
Grind úr 50 x 95 mm. blikki. c/c 60 cm.  
-100 mm. veggplötueinangrun.  
Krossviðarplötur. 15 mm.  
Gifsplötur. 13 mm.

Uppbygging á innvegjum 1:10 Mótórhús.  
Þarsem innveggir eru 360 cm. háir og hæri skal nota stoðir úr þykkara efni og með c/c 40 cm. millibili.

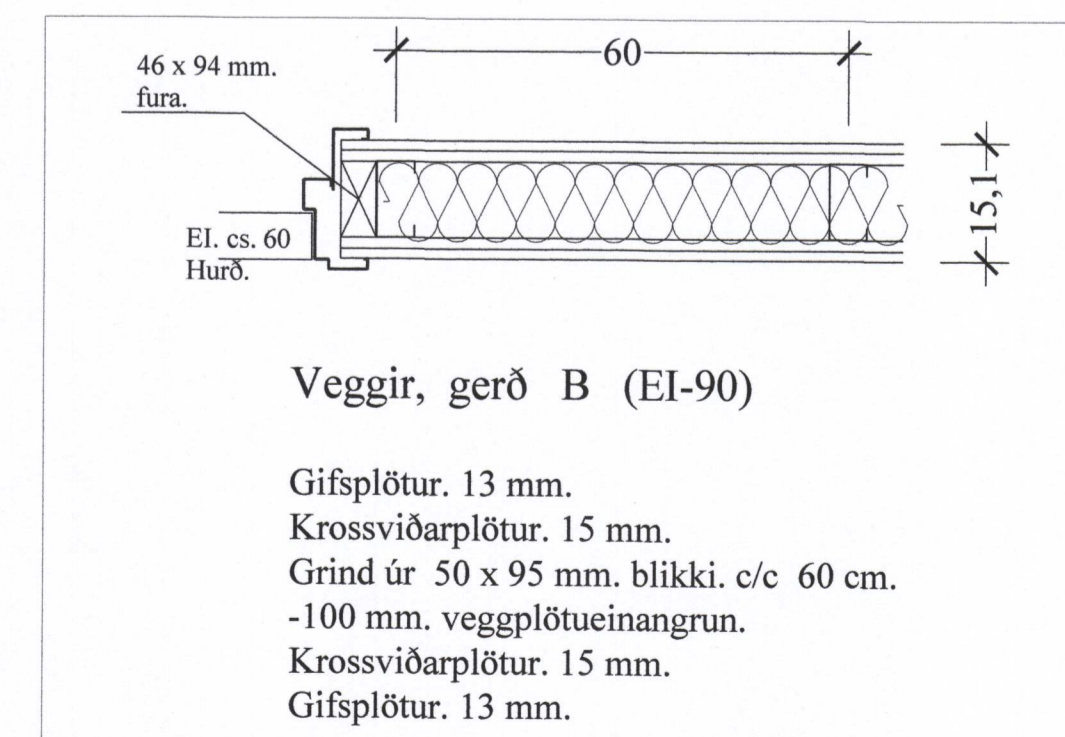

Veggir, gerð B (EI-90)

Gifsplötur. 13 mm.  
Krossviðarplötur. 15 mm.  
Grind úr 50 x 95 mm. blikki. c/c 60 cm.  
-100 mm. veggplötueinangrun.  
Krossviðarplötur. 15 mm.  
Gifsplötur. 13 mm.

Uppbygging innvegja. 1:10  
Frágangur á yfirfelldum Hurðarkörmum.

Breytt 26.-6.-2016  
Breytt fjölda á stálhurðum. Breytt nr.

Athuga skal öll mál nákvæmlega á staðnum, áður en smíði á hurðunum hefst.

Mótórhús VSV -- 30 Vestmannaeyjum. Stigateikn.

VERK NR. 350  
TEIKN NR. 208

DAGS. 25.-5.-2016  
MÁL. 1:20  
BREYTT.

JÓN GUÐMUNDSSON ARKITEKT  
VINNUSTOFA SUDURLANDSBRÁUT 16 REYKJAVÍK  
Sími 552 5055

Jon-ark  
Icelandia.is

KT. 310651  
3009

Samþ. sem Hönnunarsjóri.

Upps.ávarv.2002.dwg  
23.2.2016 15:53  
JonG