13546

SAMÞYKKT AF BYGGINGARFULLTRÚA
7. MAR. 2017
SS

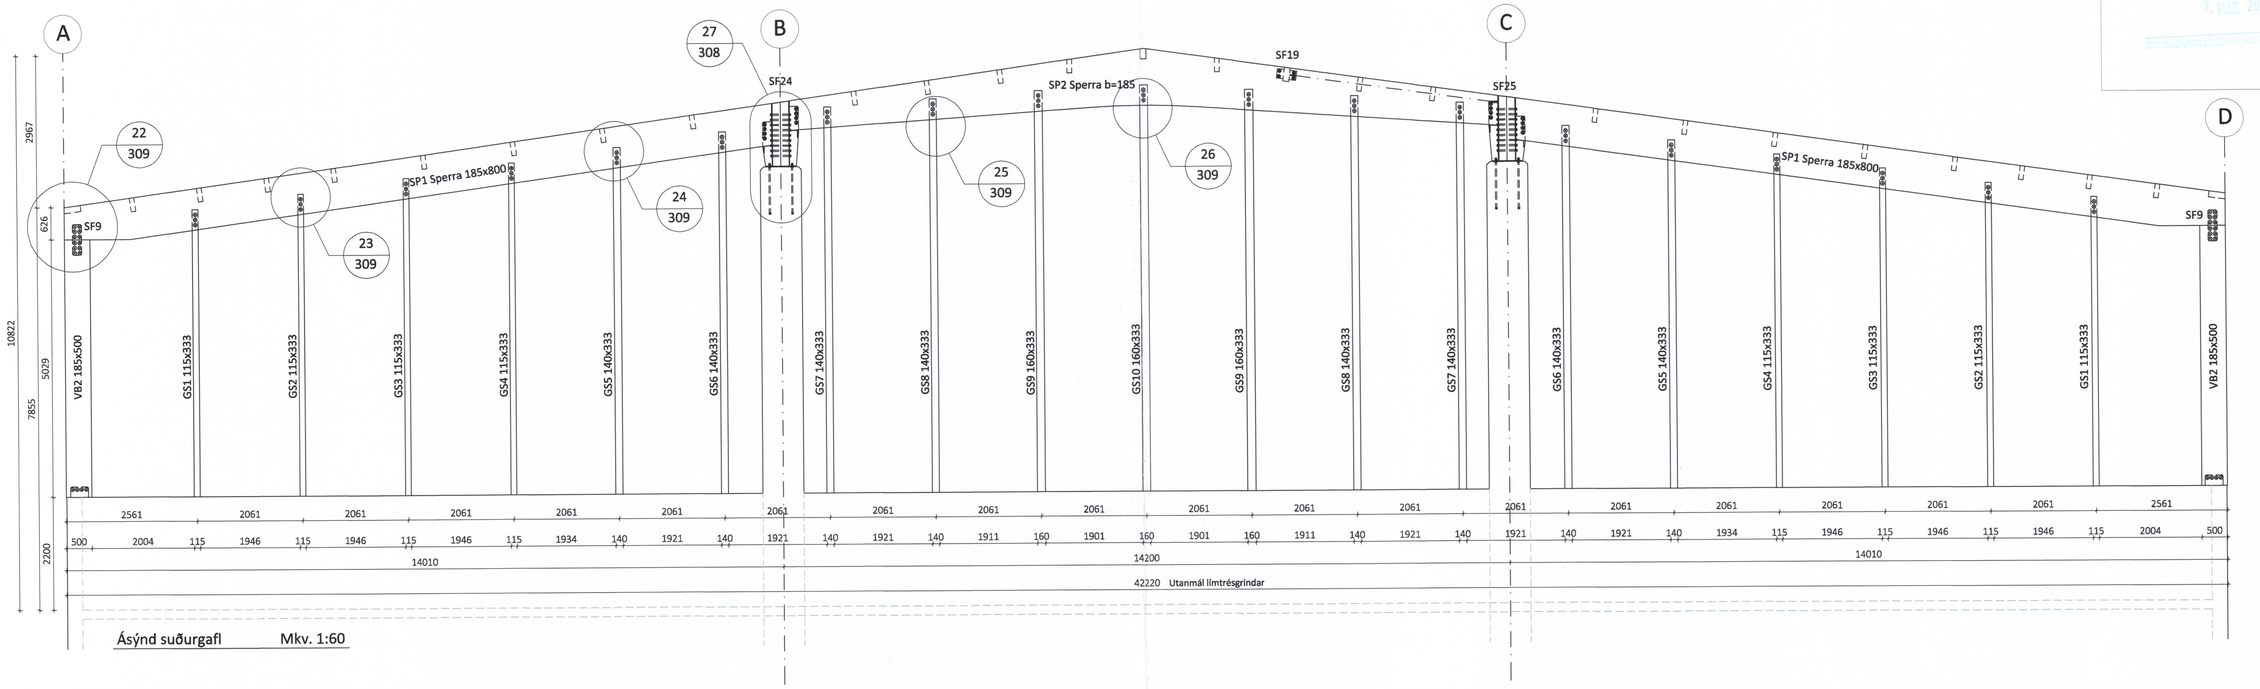

Ásýnd suðurgafl Mkv. 1:60

Sérmynd 22 / 309 Mkv. 1:10

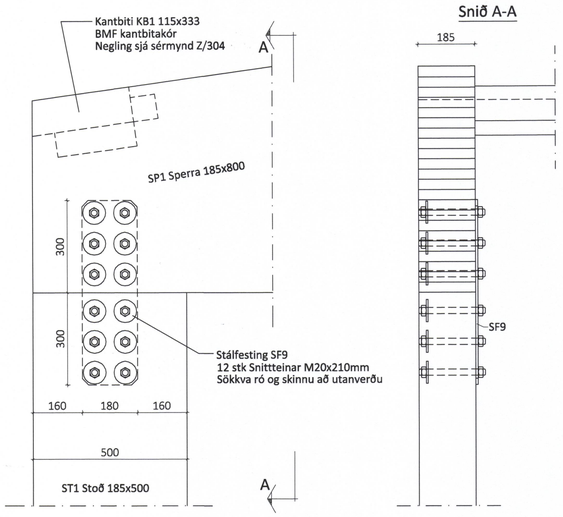

Snið A-A

Sérmynd 23 / 309 Mkv. 1:10

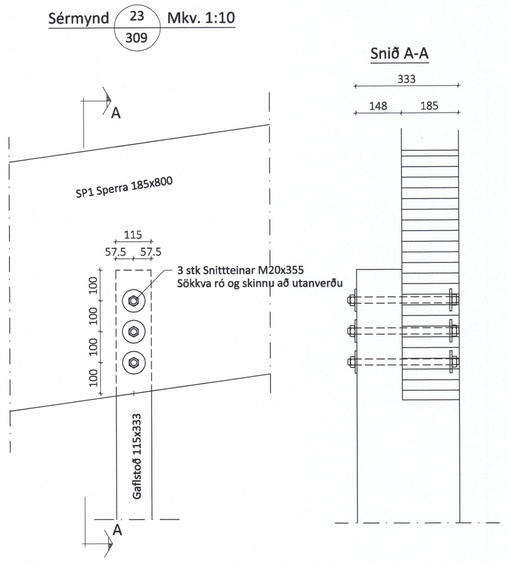

Snið A-A

Sérmynd 24 / 309 Mkv. 1:10

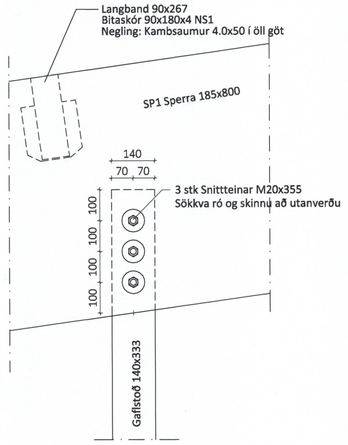

Sérmynd 25 / 309 Mkv. 1:10

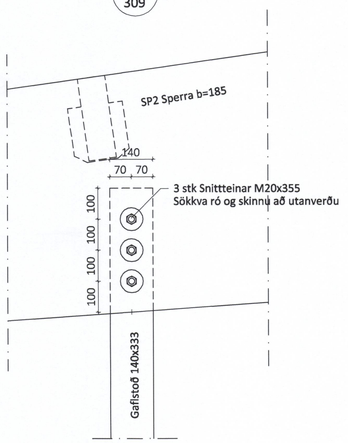

Sérmynd 26 / 309 Mkv. 1:10

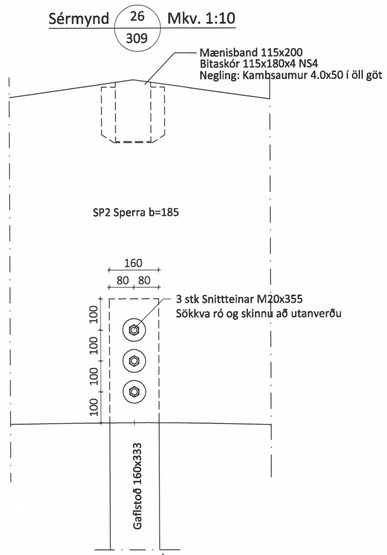

LOTA
Kt. 701283-1129
Kristinn Eiríksson, kt. 120556-2749
Hönnunarstjóri 1/3/17

ÖLL AFNOT OG AFRITUN TEIKNINGAR AÐ HLUTA EÐA Í HEILD ER HÁÐ SKRIFLEGU LEYFI LÍMTRÉ VÍRNET EHF.

Númer	Dags.	Skýring breytingar	Br. af

LímtréVírnet
Byggingadeild - Vesturvör 29 - 200 Kópavogur
kt. 440510-1160 - Sími: 412 5300

MKV.	DAGS.	VERKNR.	ÚTGÁFA NR.
1:60, 1:10	09.01.2017	DL16 054	1

TEIKN.	REIKN.	YFIRF.	NR. TEIKNINGAR
GS/KB	GS		309

HEITI VERKS:
Strandvegur 80

NAFN HÖNNUÐAR
Bjarni Ingibergsson
byggingatæknifræðingur B.Sc.
kt. 030861-2729 - bjarni@limtrevirnet.is

HEITI TEIKNINGAR
Mjölgeymsla - Vinnslustöðin Vestm.
Ásýnd á suðurgafl og sérmyndir

ÁRITUN HÖNNUÐAR — DAGS. ÁRITUNAR 9/3/17

ÁRITUN SAMRÆM. HÖNNUÐAR — DAGS. ÁRITUNAR

Strandvegur 80 - Mjölgeymsla.DWG