13552

SAMÞYKKT AF BYGGINGARFULLTRÚA
7. MAR. 2017
555
BYGGINGARFULLTRÚI

Stálfesting SF22 Mkv. 1:5
Samtals 2 stk

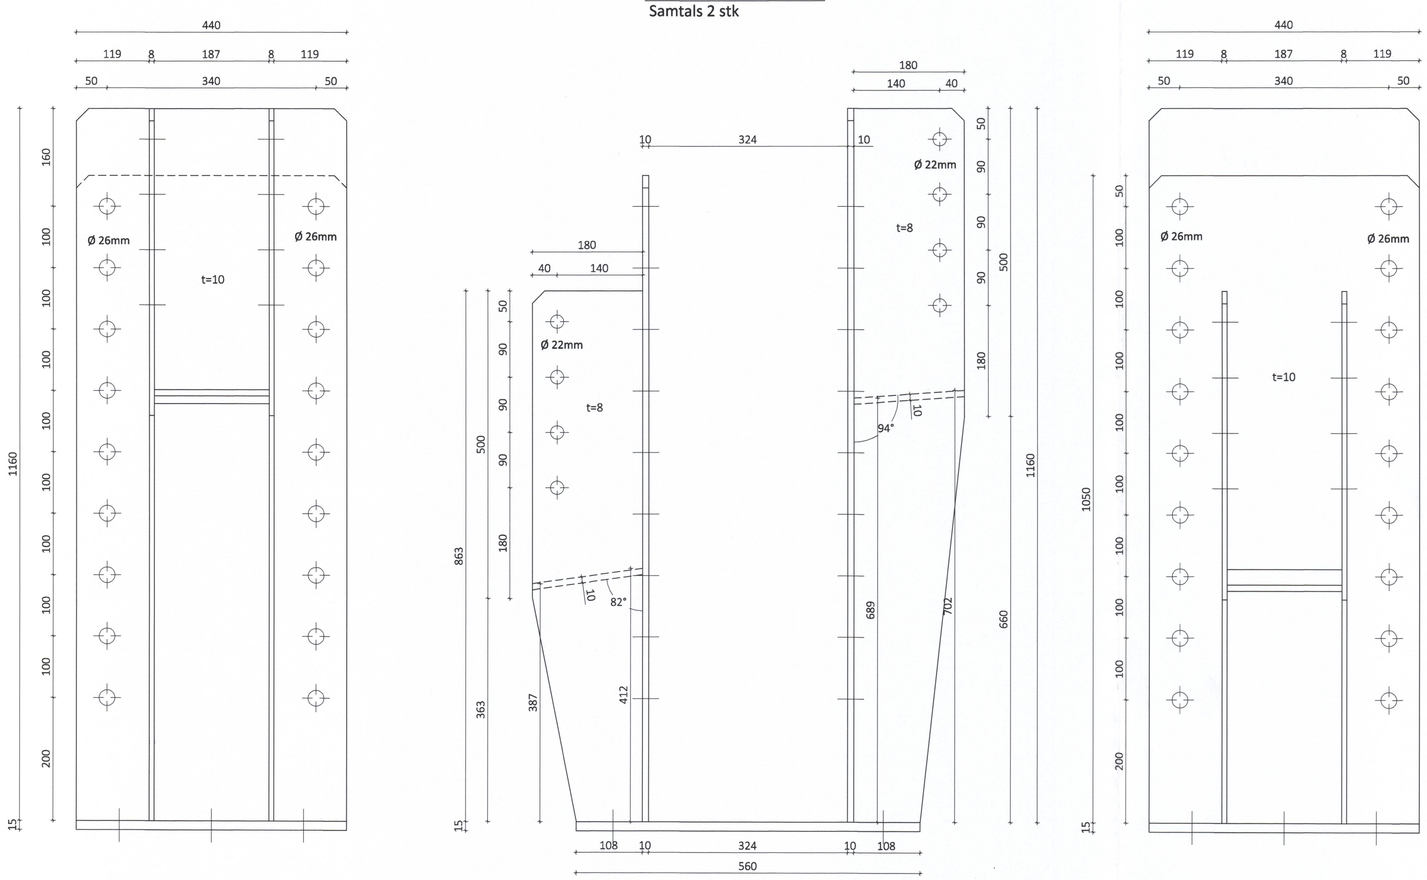

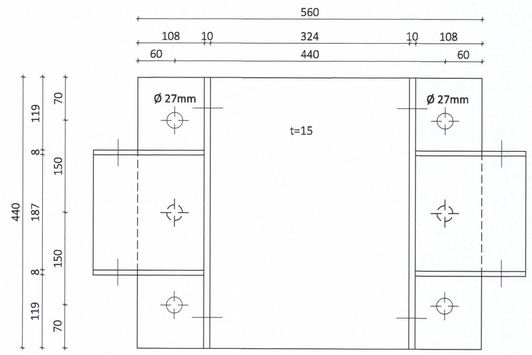

Stálfesting SF26 Mkv. 1:5
Samtals 12 stk

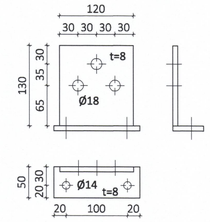

Stálfesting SF31 Mkv. 1:5
Samtals 2 stk

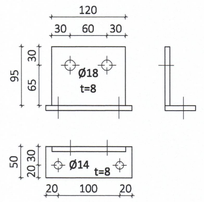

Stálfesting SF27 Mkv. 1:5
Samtals 4 stk

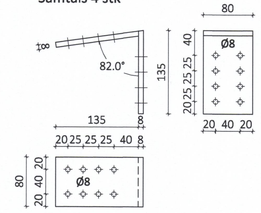

Stálfesting SF28 Mkv. 1:5
Samtals 4 stk

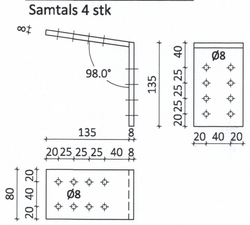

Stálfesting SF29 Mkv. 1:5
Samtals 2 stk

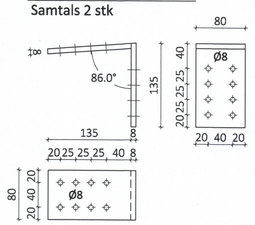

Stálfesting SF30 Mkv. 1:5
Samtals 2 stk

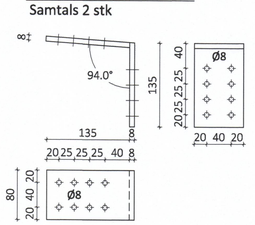

LOTA
Kt. 701283-1129
Kristinn Eiríksson, kt. 120556-2749
Hönnunarstjóri 11/3'17

ÖLL AFNOT OG AFRITUN TEIKNINGAR AÐ HLUTA EÐA Í HEILD ER HÁÐ SKRIFLEGU LEYFI LÍMTRÉ VÍRNET EHF.

Númer	Dags.	Skýring breytingar	Br. af

LímtréVírnet
Byggingadeild - Vesturvör 29 - 200 Kópavogur
kt. 440510-1160 - Sími: 412 5300

MKV.	DAGS.	VERKNR.	ÚTGÁFA NR.
1:5	09.01.2017		1
TEIKN.	REIKN.	YFIRF.	NR. TEIKNINGAR
GS/KB	GS		363

HEITI VERKS:
Strandvegur 80

NAFN HÖNNUÐAR
Bjarni Ingibergsson
byggingatæknifræðingur B.Sc.
kt. 030861-2729 - bjarni@limtrevirnet.is

HEITI TEIKNINGAR
Mjölgeymsla - Vinnslustöðin Vestm.
Stálfestingar smíðateikningar

ÁRITUN HÖNNUÐAR — DAGS. ÁRITUNAR 14/3 2017

ÁRITUN SAMRÆM.HÖNNUÐAR — DAGS. ÁRITUNAR

Strandvegur 80 - Mjölgeymsla.DWG