



SAMBÝKT AF BYGGINGARFELTUN
7. MAR. 2017


ÞB1 - Þakbit 2x160x1267 Mkv.: 1:30
Samtals 4 stk.

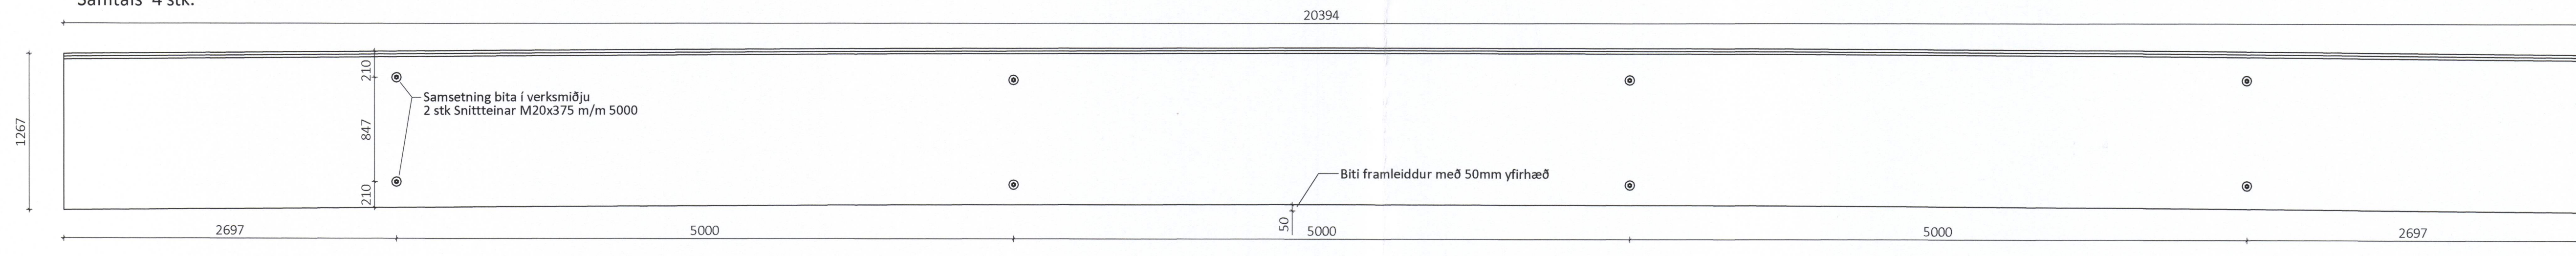


Þversnið Mkv.: 1:20

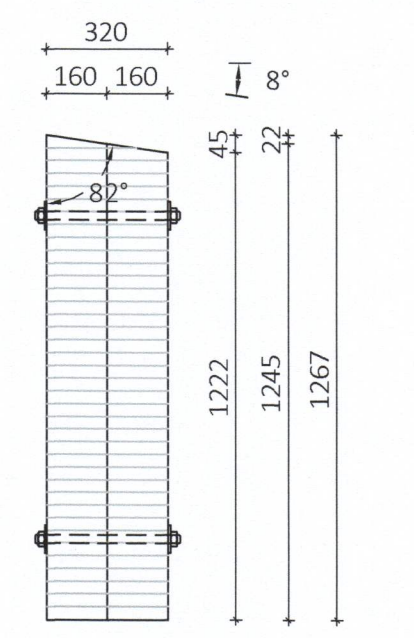

ÞB2 - Þakbit 2x160x1267 Mkv.: 1:30
Samtals 2 stk.

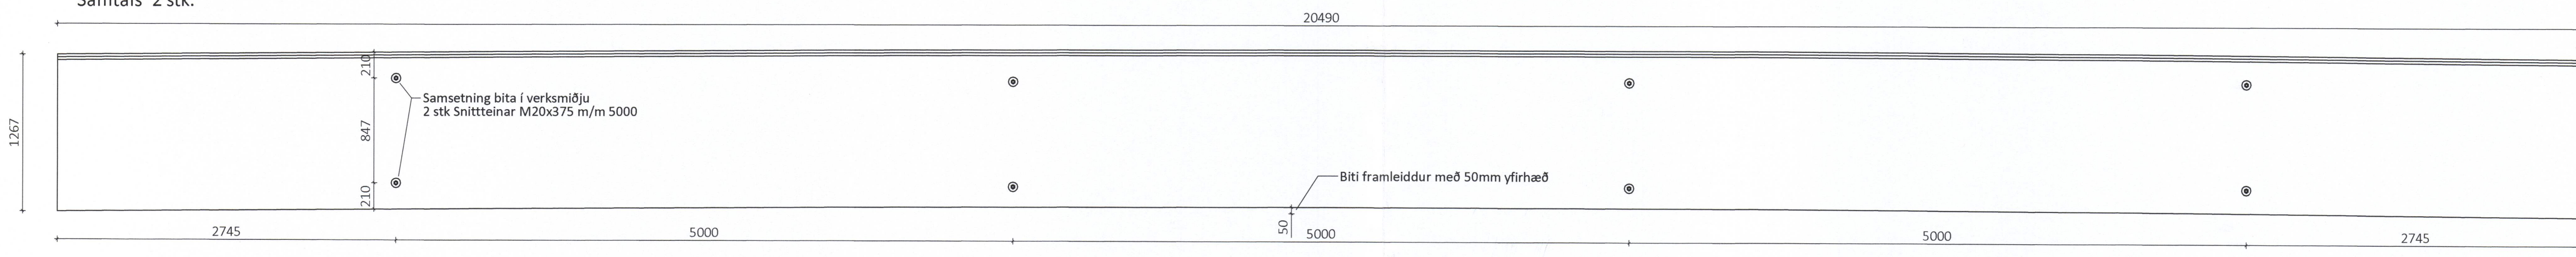

Þversnið Mkv.: 1:20

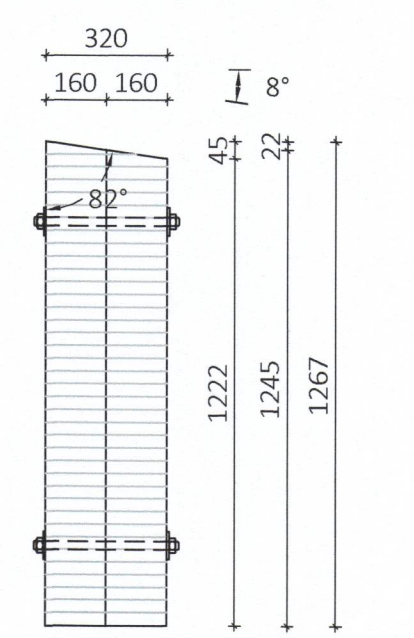

LOTA
Kt. 701283-1129
Kristinn Eiríksson, kt. 120556-2749
Hönnunarstjóri

ÖLL AFNOT OG AFRITUN TEIKNINGAR AD HLUTA EDA Í HEILD ER HÁÐ SKRIFLEGU LEYFI LÍMTRÉ VIRNET EHF.

Númer	Dags.	Skýring breytingar	Br. af
		MKV. 1:30, 1:20	DAGS. 23.11.2016
		VERKNR. DL16 054	ÚTGÁFA NR. 1
		TEIKN. REIKN. GS/KB	YFIRF. GS
HEITI VERKS: Strandvegur 80		NAFN HÖNNUÐAR Bjarni Ingibergsson byggingatæknifræðingur B.Sc. kt. 030861-2729 - bjarni@limtrevirnet.is	
HEITI TEIKNINGAR Mjölgeymsla - Vinnslustöðin Vestm. Límtré framleiðsluteikning		381	
		ÁRITUN HÖNNUÐAR 	DAGS. ÁRITUNAR 19/2017
		ÁRITUN SAMRÆM. HÖNNUÐAR 	DAGS. ÁRITUNAR