




- 1**
403 Afstaða og frágangur við rennu
- 1 Áfella, innri [1A]
 - 2 Oliukitti
 - 3 Trapisuskinna 45mm, litur: Magnelis
 - 4 Skrúfa 19A 6,3x250 mm, 1 stk í hverja hábáru
 - 5 Plasthetta, litur: Silfur
 - 6 Þéttifrauð
 - 7 Áfella [2E]
 - 8 Skrúfa, 6,3x22mm litur: Ólitað
 - 9 Skrúfa 19A 6,3x35mm, 2 stk. í hverja lágbáru
 - 10 Áfella, snjóhemill litur: Magnelis [4]
 - 11 Renna og rennubönd við aðra hverja hábáru litur: Hvítt
 - 12 Skrúfa 4,8x38mm Torx, 2 stk. í hvert rennuband
 - 13 Timburbiti 45x210mm með sniði [3]
 - 14 Timburbiti 45x98mm með sniði [3]
 - 15 Skrúfa, 6,3x22mm, m/m 250mm, litur: Ólitað
 - 16 Skrúfa, 4,8x35mm, m/m 250mm, litur: Ólitað
 - 17 Skrúfa 19A 6,3x250 mm, m/m 500mm
- Annað efni ekki á vegum Límtrévirnet

- 2**
402 Frágangur vegg- og bakeininga við gaffl
- 1 Áfella, innri [2A]
 - 2 Oliukitti
 - 3 Þéttifrauð
 - 4 Þéttilisti 15x10mm
 - 5 Áfella [5]
 - 6 Skrúfa, 6,3x22mm, m/m 250 litur: Ólitað
 - 7 Skrúfur, 4,8x35mm, m/m 250mm litur: Ólitað
- Annað efni ekki á vegum Límtrévirnet

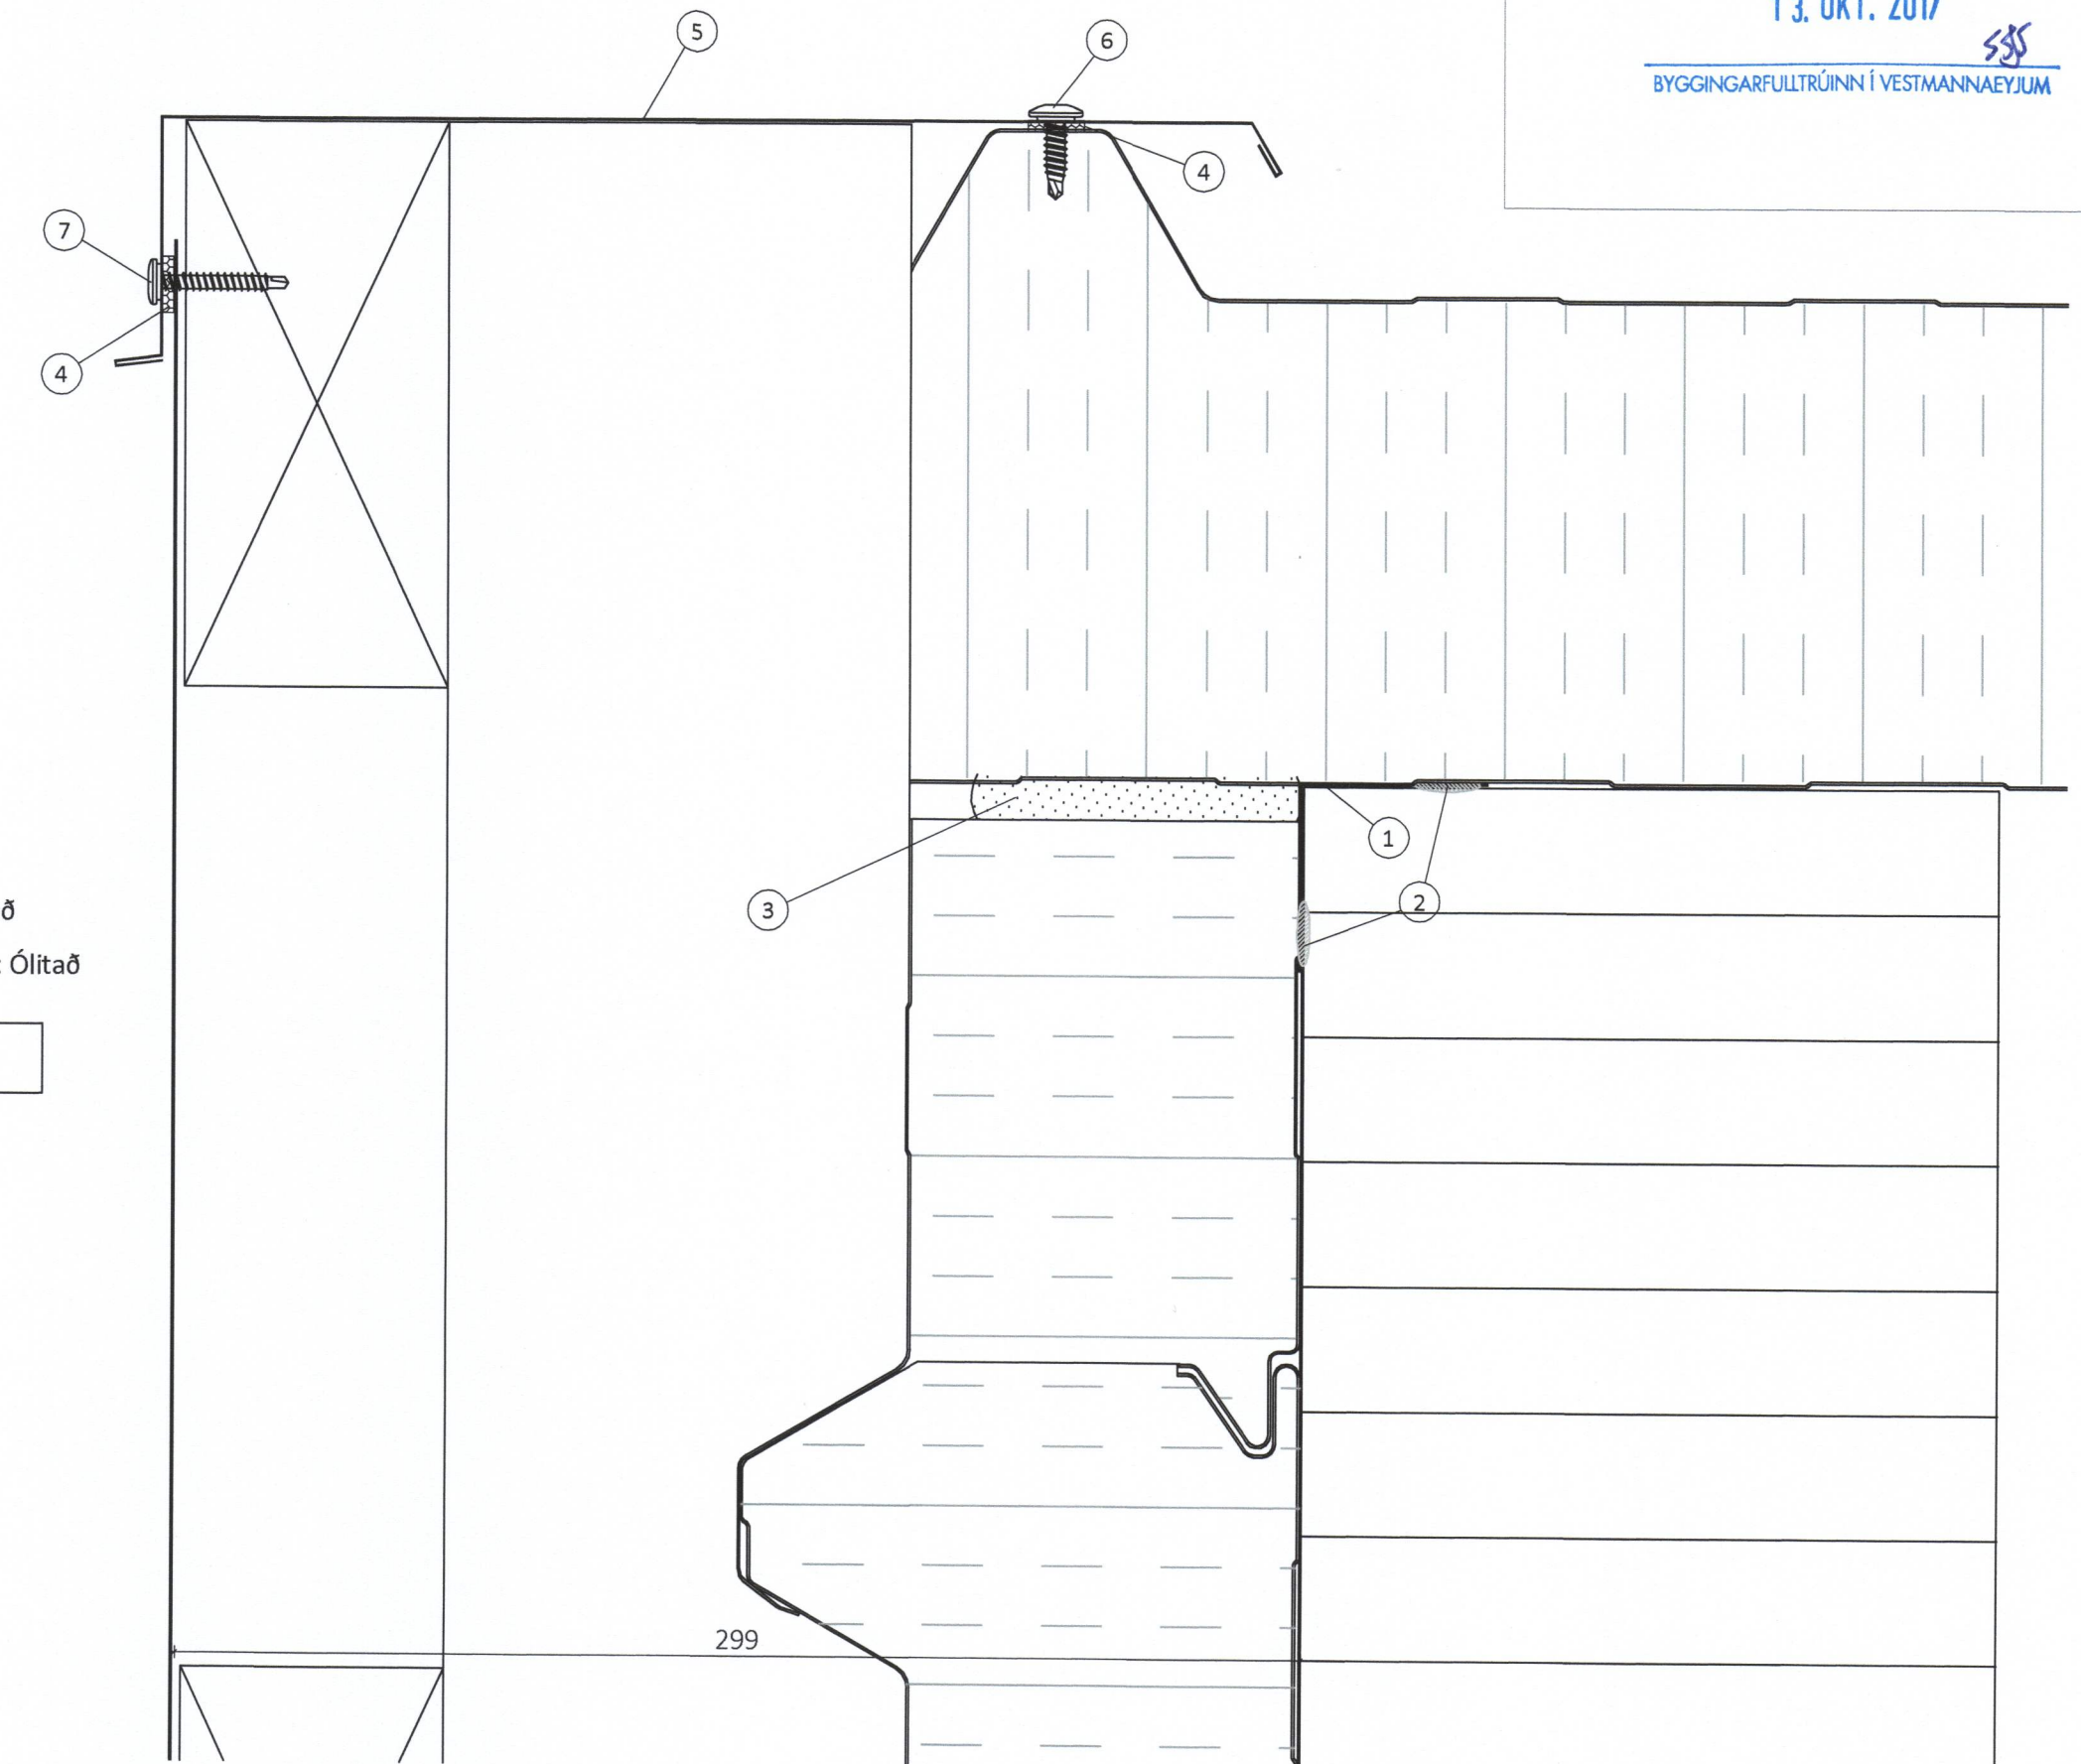

- 3**
403 Frágangur eininga við sökkul
- 1 Áfella, á sökkul litur: hvítt [1B]
 - 2 Oliukitti
 - 3 Skrúfa, 6,3x22 m/m 250mm litur: hvítt
 - 4 Reknagli Nailfix 4,5x45mm, m/m 250mm

- 4**
403 Frágangur eininga við sökkul
- 1 Áfella, á sökkul litur: Hvítur [1B]
 - 2 Oliukitti
 - 3 Skrúfa, 6,3x22 m/m 250mm litur: hvítt
 - 4 Reknagli Nailfix 4,5x45mm, m/m 250mm

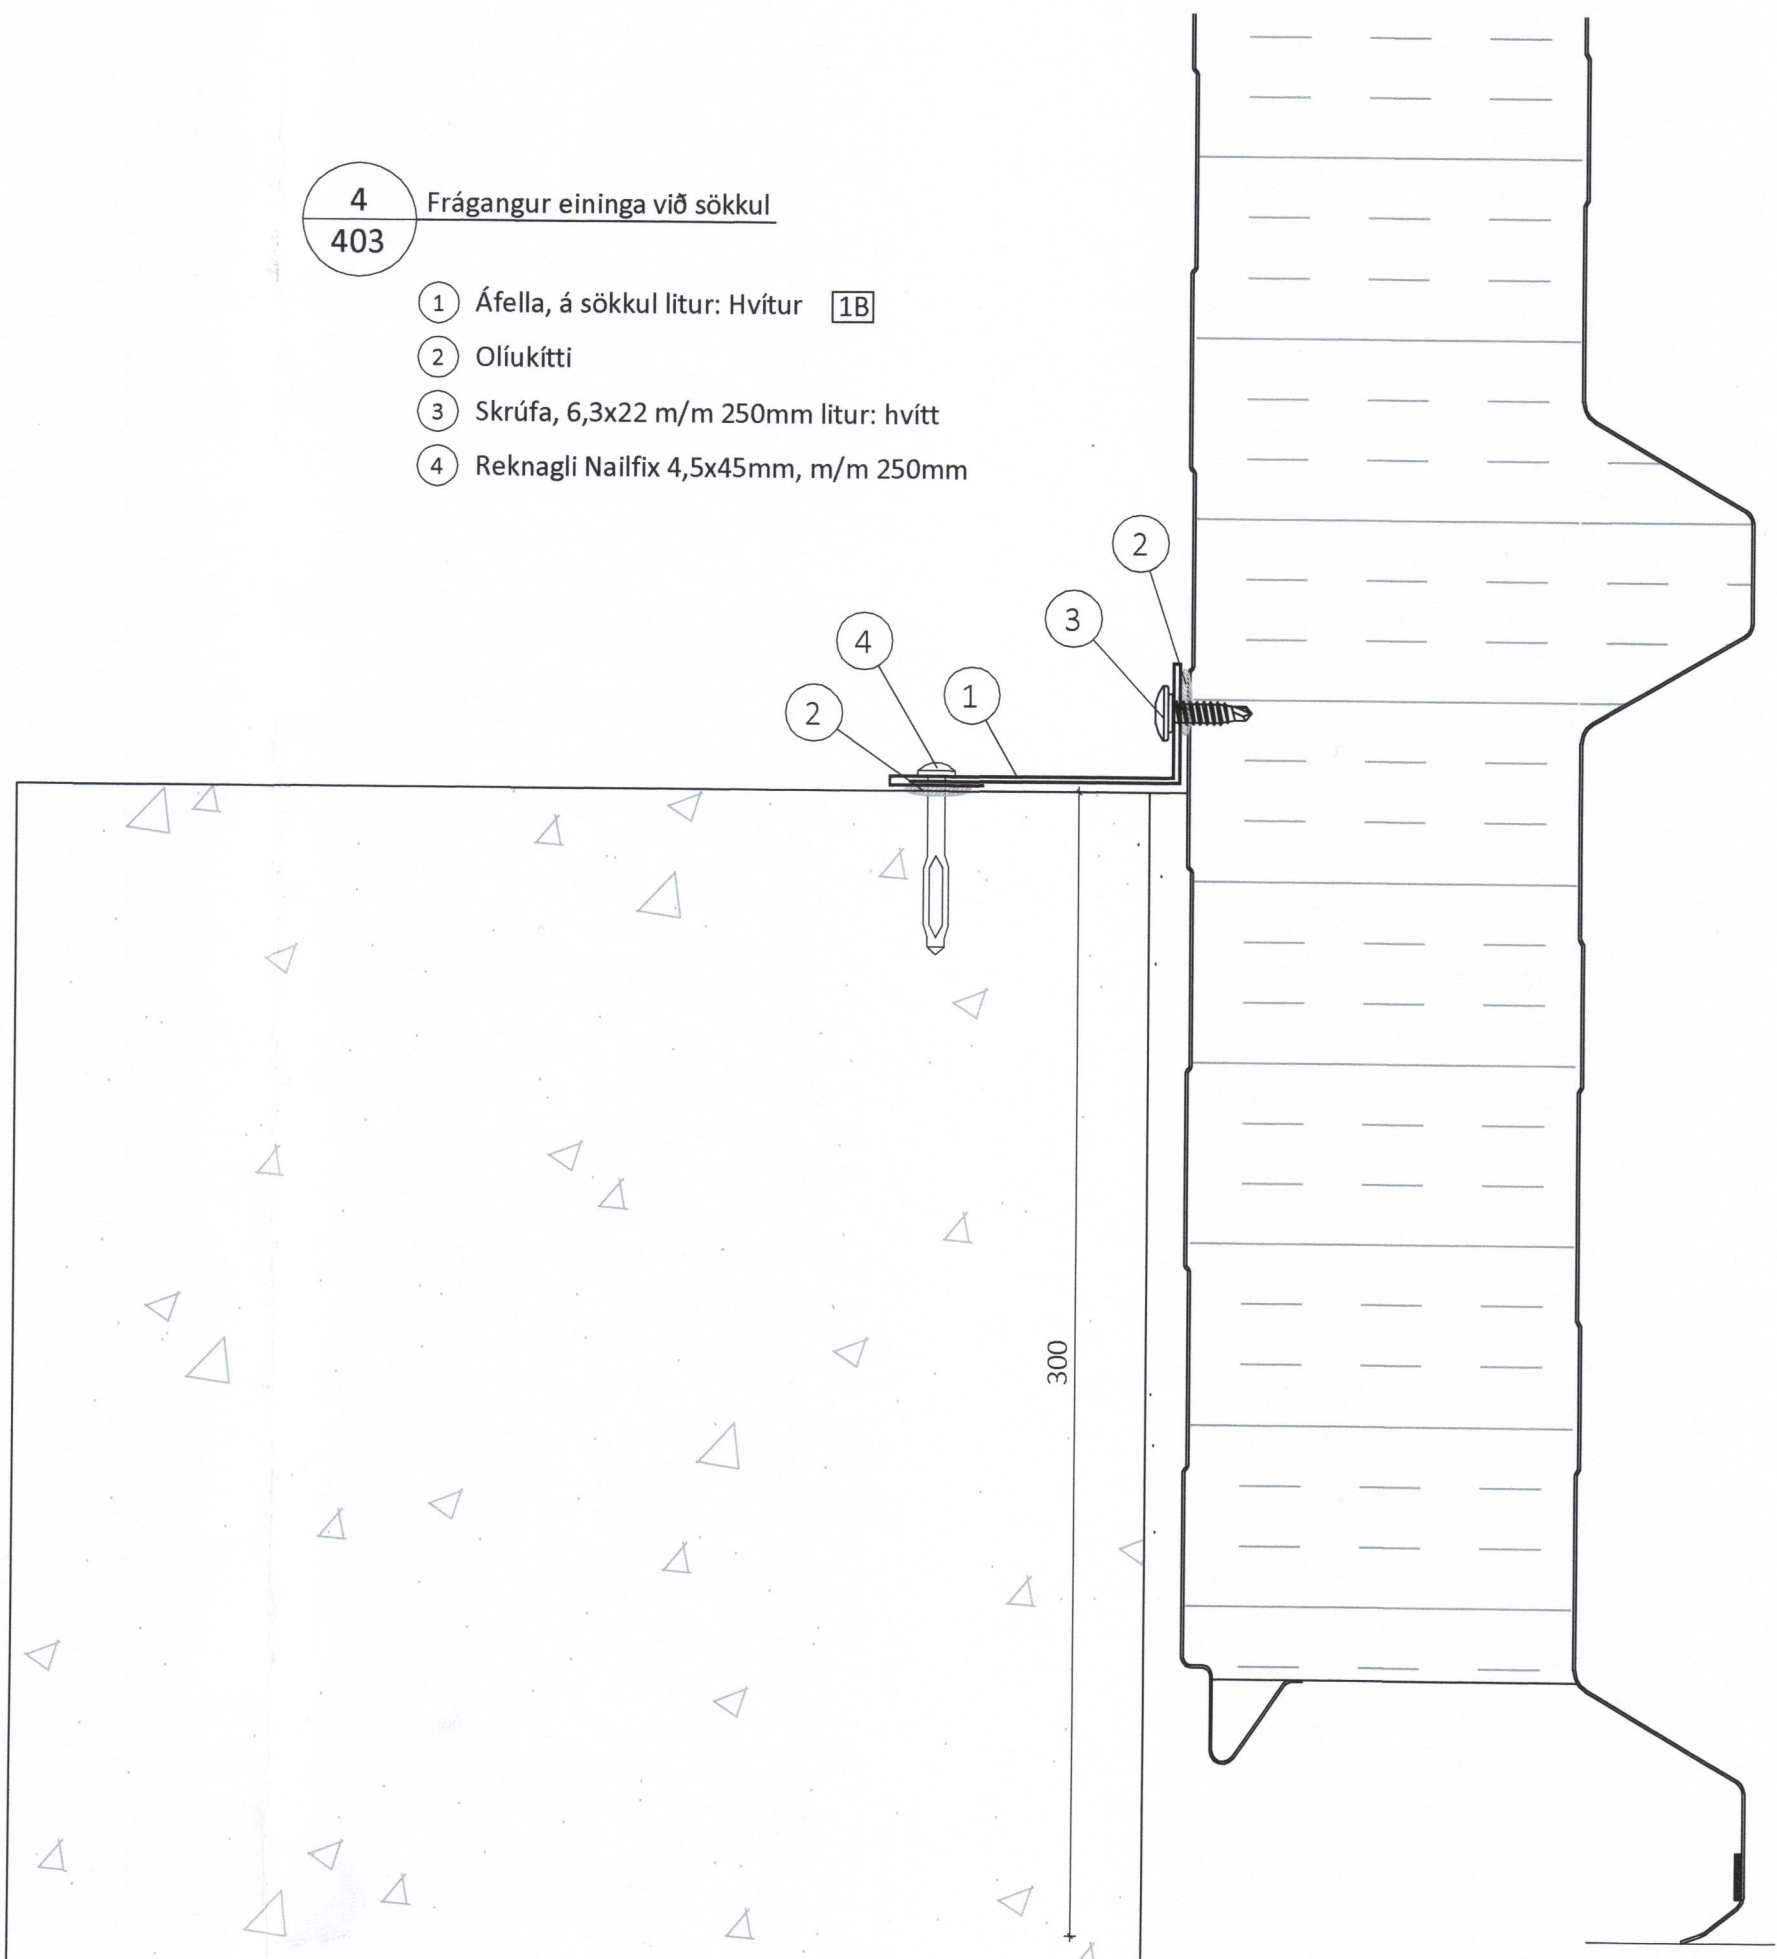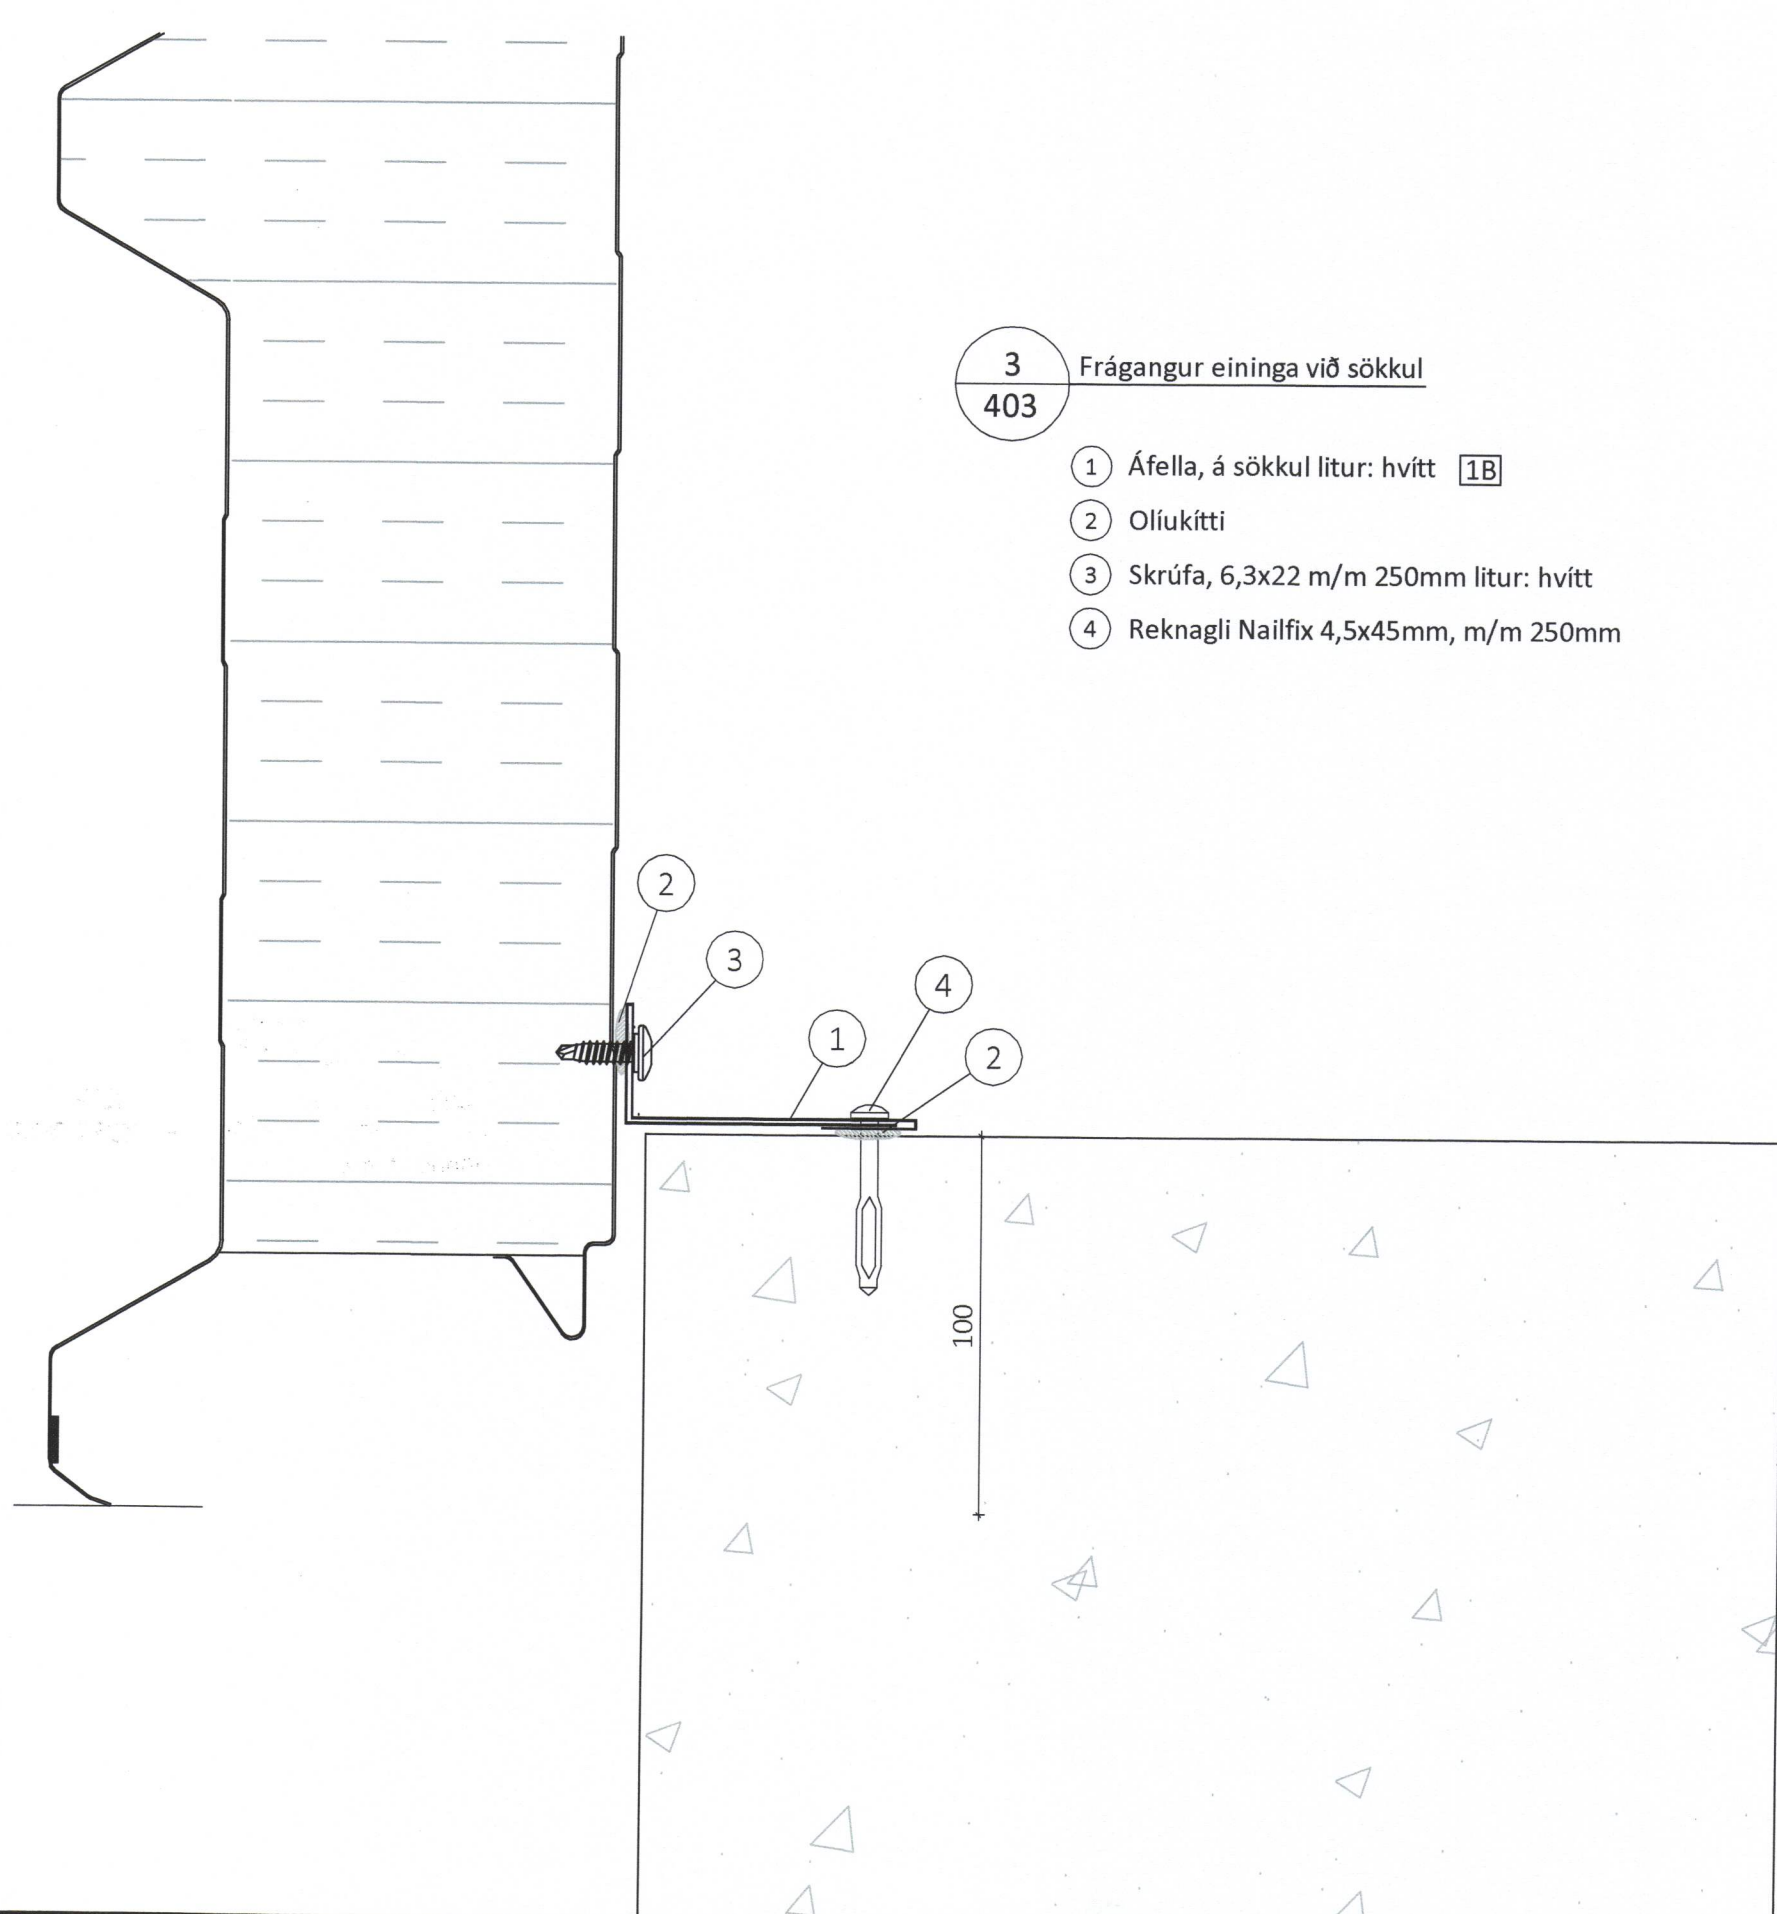

LOTA
Kt. 701283-1129
Kristinn Eiríksson, kt. 120556-2749
Hönnunarstjóri

ÖLL AFNOT OG AFRITUN TEIKNINGAR AD HLUTA EÐA Í HEILD ER HÁÐ SKRIFLEGU LEYFI LÍMTRÉ VIRNET EHF.				
Númer	Dags.	Skýring breytingar	Br. af	
<p>Byggingaéið - Vesturvör 29 - 200 Kópavogur kt. 440510-1160 - Sími: 412 5300</p>	MKV. 1:2	DAGS. 15.2.2017	VERKNR. DL16 054	ÚTGÁFA NR. 1
	TEIKN. BRÓ	REIKN. BRÓ	YFIRF. BI	NR. TEIKNINGAR 408
HEITI VERKS: Strandvegur 80, Vestm.	NAFN HÖNNUÐAR Bjarni Ingibergsson byggingatæknifræðingur B.Sc. kt. 030861-2729 - bjarni@limtrevirnet.is			DAGS. ÁRITUNAR 15/2 2017
HEITI TEIKNINGAR Sérmyndir	ÁRITUN HÖNNUÐAR <i>Bjarni Ingibergsson</i> ÁRITUN SAMRÆM.HÖNNUÐAR			DAGS. ÁRITUNAR 15/2 2017