




- 17
401 Frágangur á millivegg við steyptar súlur
- 1 Eldvarnarkitti
 - 2 Áfella litla [36]
 - 3 Skrúfa 6,3x22mm m/m 250mm Litur : hvítur
 - 4 Reknagli Nailfix 4,5x45mm, m/m 250mm
 - 5 Steinull

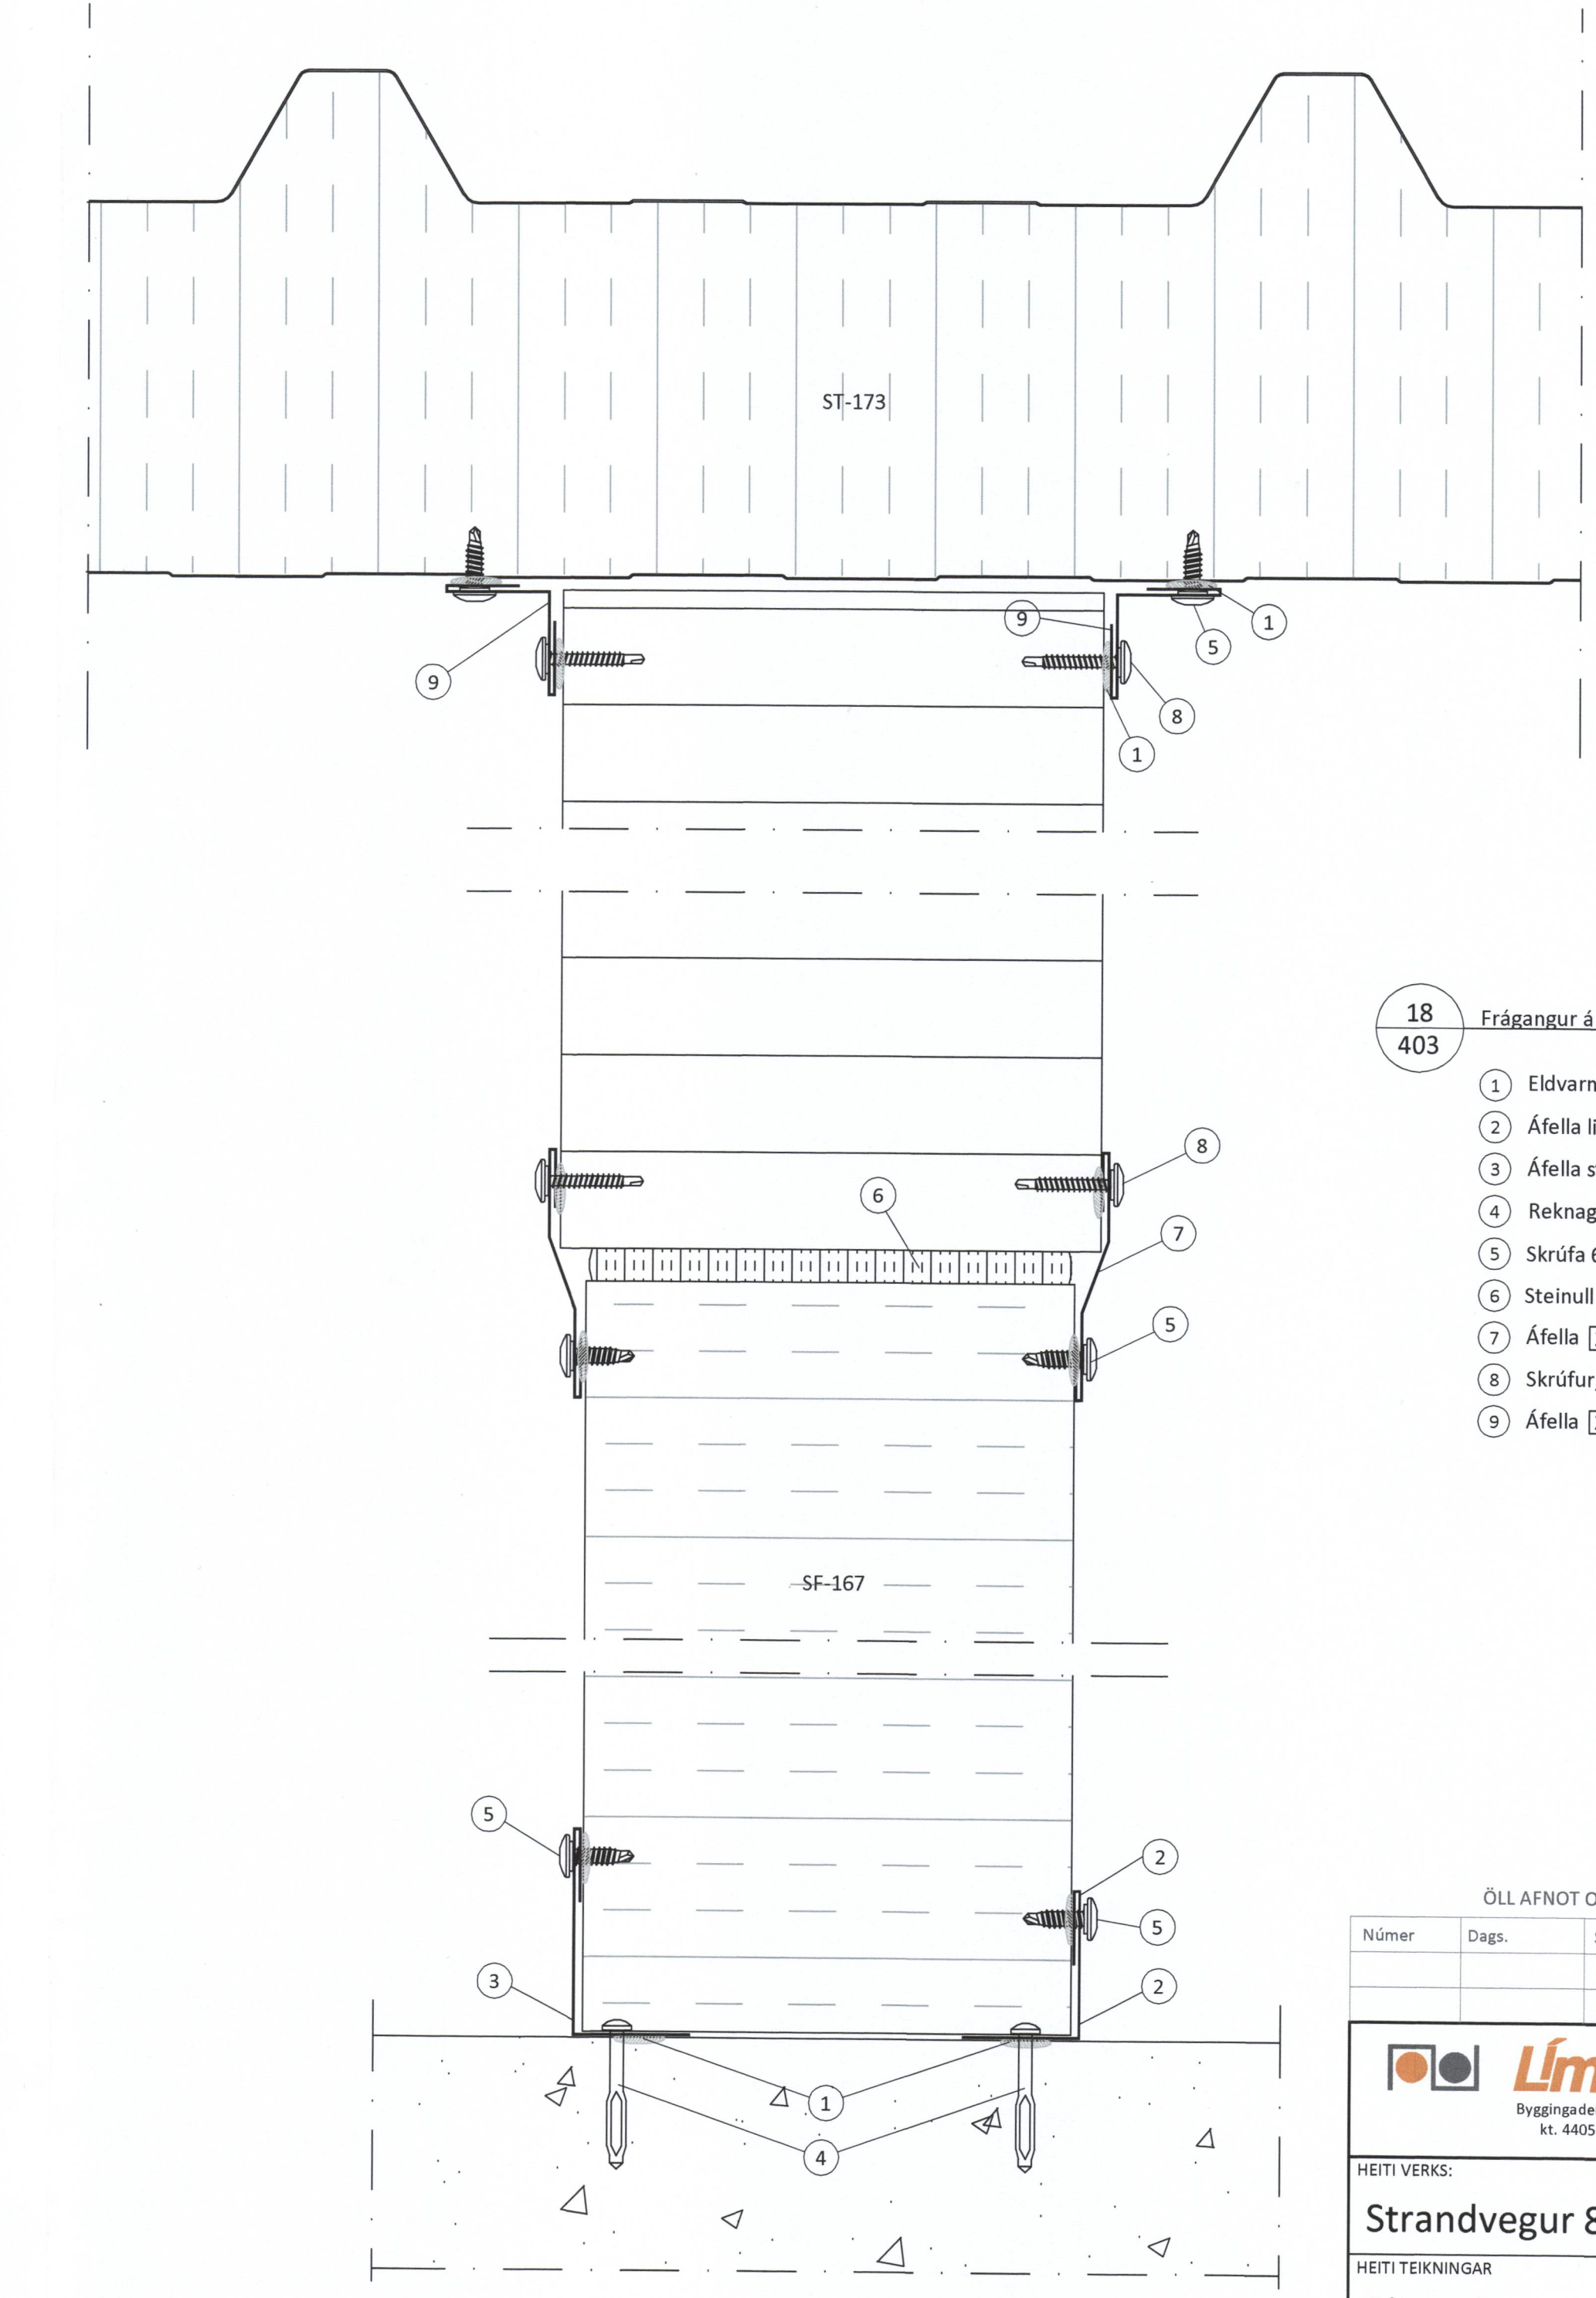

- 18
403 Frágangur á milliveggjum við bak og gólf
- 1 Eldvarnarkitti
 - 2 Áfella litla [18]
 - 3 Áfella stóra [19]
 - 4 Reknagli Nailfix 4,5x45mm, m/m 250mm
 - 5 Skrúfa 6,3x22mm m/m 250mm Litur : hvítur
 - 6 Steinull
 - 7 Áfella [21]
 - 8 Skrufur, 4,8x35mm m/m 250mm Litur : hvítur
 - 9 Áfella [20]

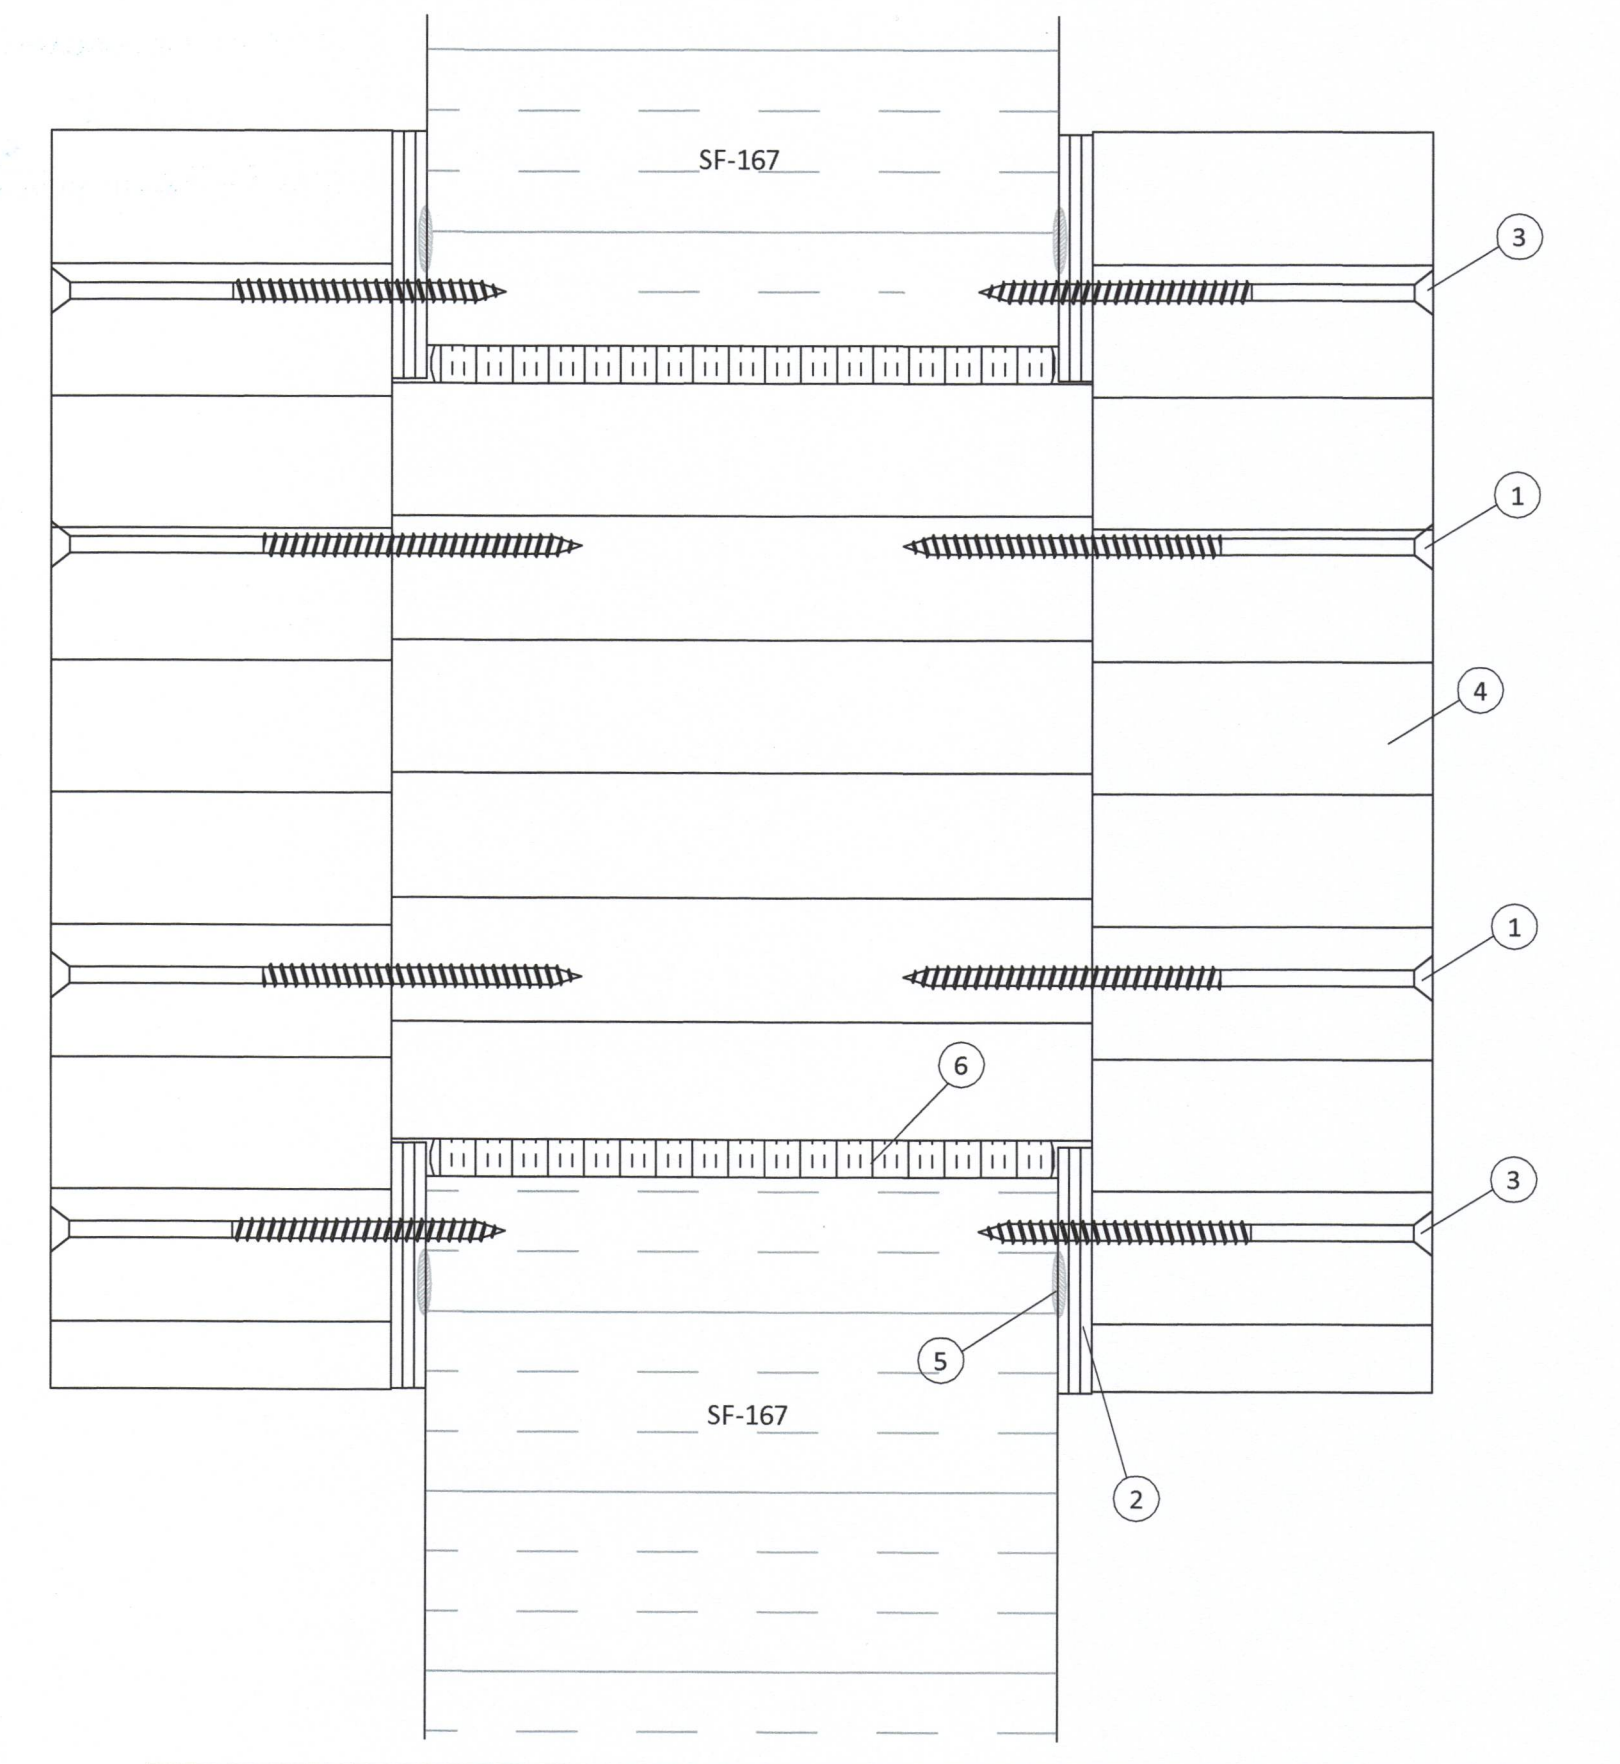

- 16
401 Frágangur við millivegg við súlur
- 1 Skrúfa 6x140mm, m/m 250mm litur: ólitað
 - 2 9mm krossviður, límdur við límtré
 - 3 Skrúfa 6x120mm, m/m 250mm litur: ólitað
 - 4 Límtré 90x333
 - 5 Eldvarnarkitti
 - 6 Steinull

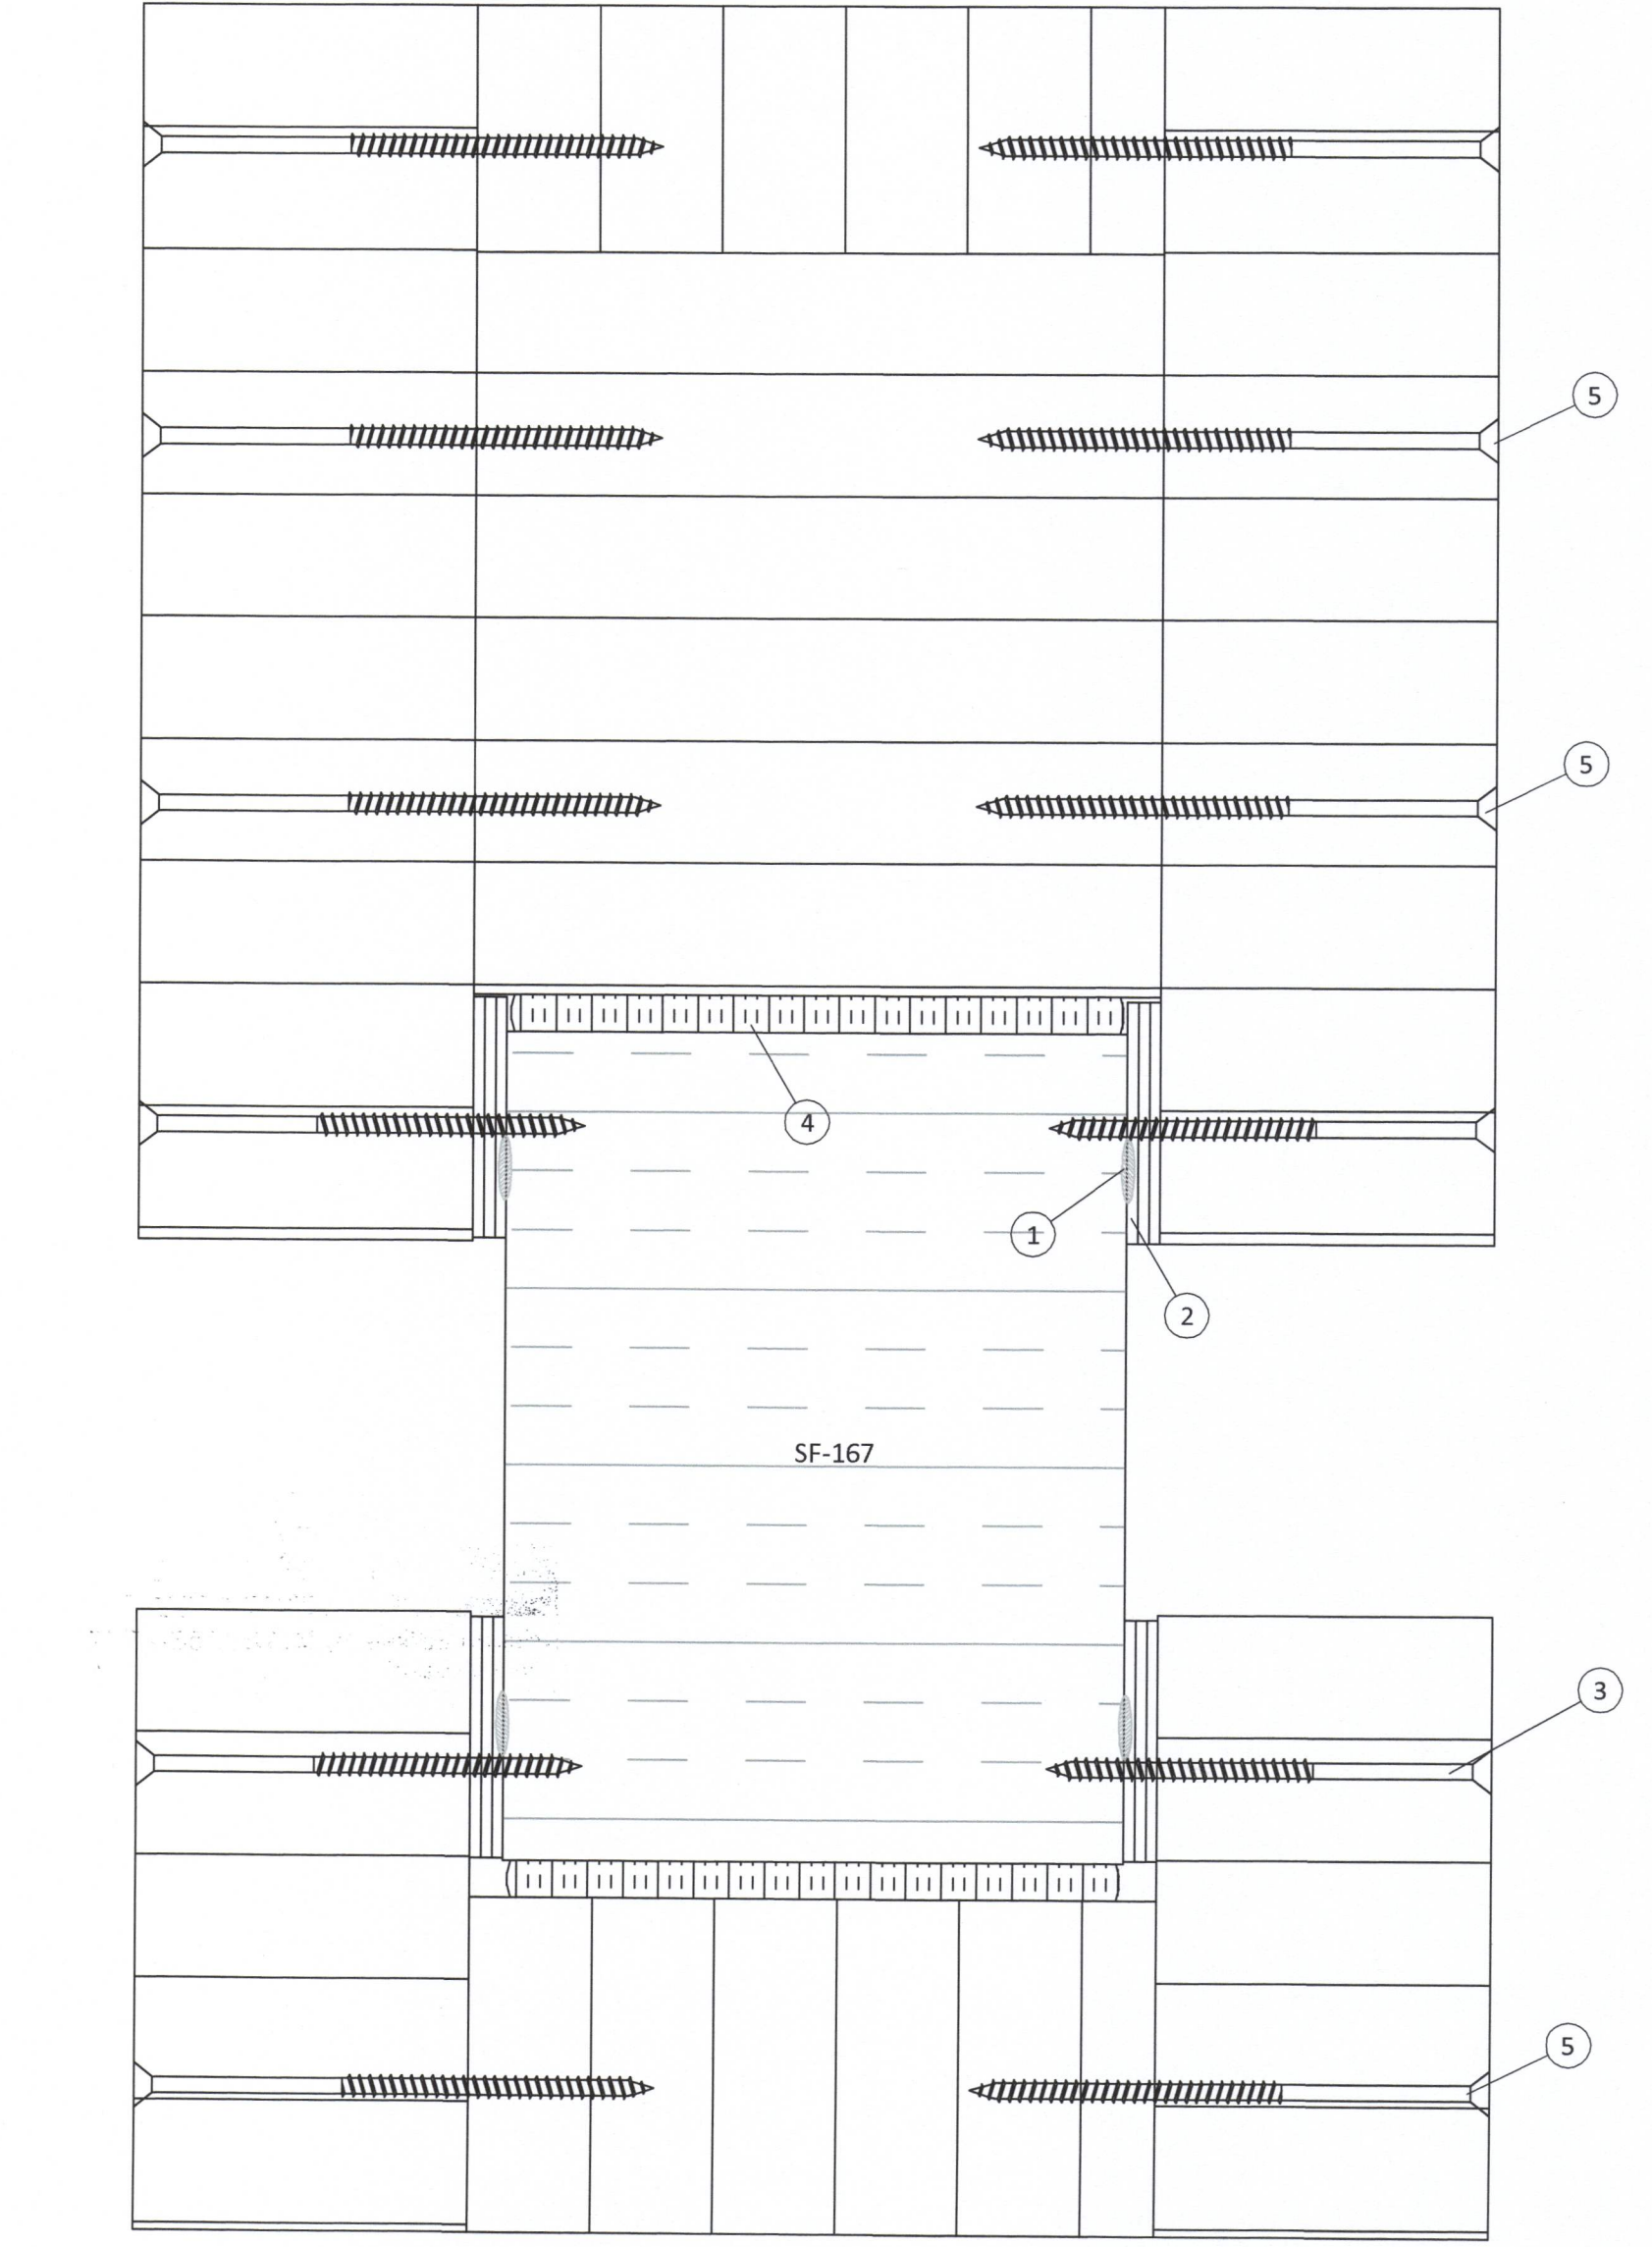

- 19
401 Frágangur á milliveggjum
- 1 Eldvarnarkitti
 - 2 9mm krossviður, límdur við límtré
 - 3 Skrúfa 6x120mm, m/m 250mm litur: ólitað
 - 4 Steinull
 - 5 Skrúfa 6x140mm, m/m 250mm litur: ólitað

LOTA
Kt. 701283-1129
Krstinn Eiríksson, kt. 120558-2749
Hönnunarstjóri

ÖLL AFNOT OG AFRITUN TEIKNINGAR AD HLUTA EDA Í HEILD ER HÁÐ SKRIFLEGU LEYFI LÍMTRÉ VÍRNET EHF.

Númer	Dags.	Skýring breytingar	Br. af

<p>LímtreVirnet Byggingaeld - Vesturvör 29-200 Kópavogur kt. 440510-1160 - Sími: 412 5300</p>	MKV.	DAGS.	VERKNR.	ÚTGÁFA NR.
	1:2	15.2.2017	DL16 054	1
TEIKN.	REIKN.	YFIRF.	NR. TEIKNINGAR	
BRÓ	BRÓ	BI	412	
HEITI VERKS:	NAFN HÖNNUÐAR Bjarni Ingibergsson byggingatæknifræðingur B.Sc. kt. 030861-2729 - bjarni@limtrevirnet.is			
HEITI TEIKNINGAR	ÁRITUN HÖNNUÐAR	DAGS. ÁRITUNAR		
Sérmyndir	<i>Bjarni Ingibergsson</i>	19/10/17		
	ÁRITUN SAMRÆM.HÖNNUÐAR	DAGS. ÁRITUNAR		